


SKAMMSTÖFUN.	HEITL.	ÞVERMÁL VAINSLÁS AD / FRÁ Í ÁM.
HL.	HANDLAUG	32 / 40.
BK.	BADKAR	40 / 50.
ST.	STURTA	40 / 50.
GN1.	GÓLFNIDURFALL.	100 / 100.
GN2.	GÓLFNIDURFALL.	50 / 70.
EV.	ELDHÚSVASKUR.	40 / 50.
SV.	SKOLVASKUR.	40 / 50.
VS.	VAINSSALERNI	100 / 100.
ÞV.	ÞVOTTAVÉL.	25 / 32.
UP.	UPPÞVOTTAVÉL.	40 / 50.

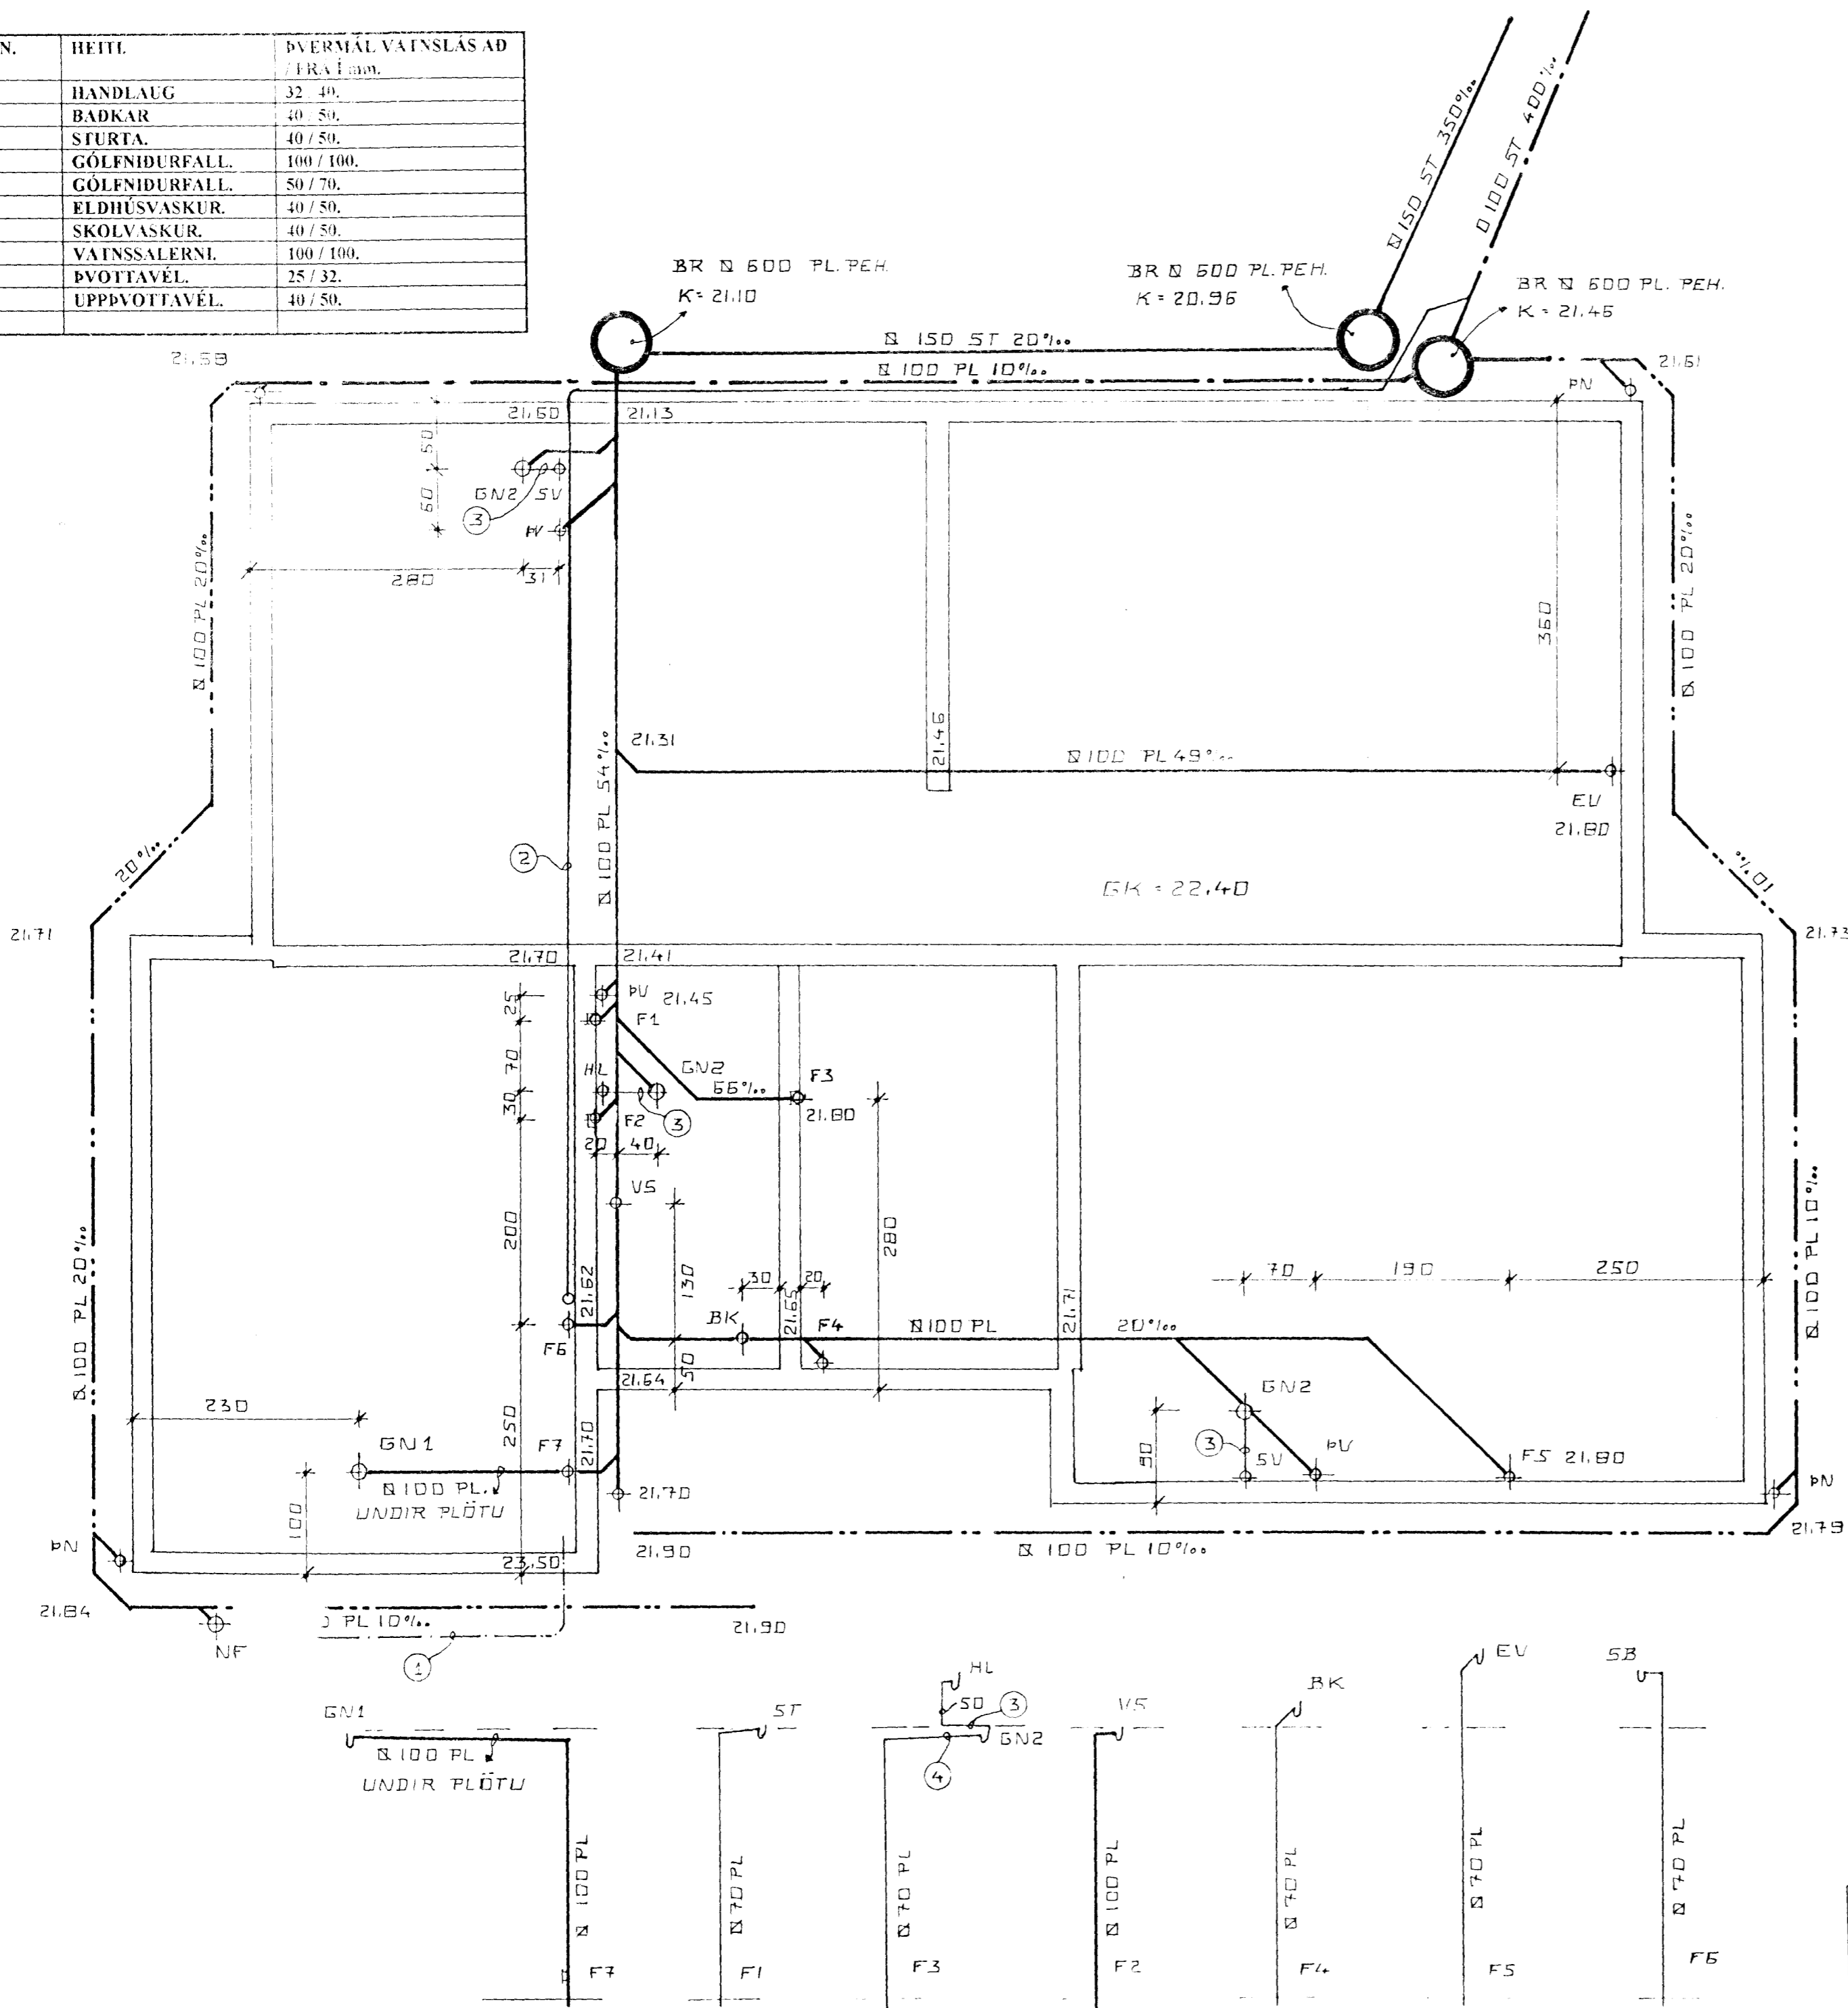

SKÝRINGAR FRÁRENNISLÖGN:

ALLIR KÓTAR ERU Í HÆÐARKERFI HAFNARFJARDAR. ÁÐUR EN VINNA ER HAFIN VÍÐ LÖGN SKAL ÁTIL HVORT TRYGGT SÉ AD HALLI NÁIST NÆÐUR Þ.E. 20% FRÁ BRUNNI VÍÐ HÚS AD TENGINGU VÍÐ GÖTULÖGN. PÍPUR SKULU LAGÐAR Á VEL ÞJAPPADA UNDIRSTÖÐU UR SANDI ÞANNIG AD EKKI SÉ HÆTTA Á AD LÖGNIN BROTNI EÐA SIGI. GRUNNLAGNIR SKULU VERA STEINSTEYPTAR EÐA PVC. GRUNNLAGNAPÍPUR OG ÞANNIG LAGÐAR AD ÞÆR HVÍLI Á BELGJUM EN EKKI MÚFFUM. BEYÐJUR Á LÖGN SKAL FRAMKVÆMA MED ÞAR TIL GERÐUM BEYÐJUSTYKKJUM OG SKAL ÞESS GÆTT AD LÖGNIN SÉ BEIN Á MILLI ÞEIRRA. ÖLL SAMSKYFTI SKULU ÞÉTT MED GÚMMHIRINGJUM. FYLLA SKAL YFIR LÖGN MED SANDI OG ÞJAPPA EFNID VEL AD ÞEIM DRENLÖGN SKAL LEGGJA Á SAMÁ HÁTT OG AÐRAR GRUNNLAGNIR EN FYLLA SKAL AD OG YFIR DRENLÖGN MED DRENMÓL Í STAD SANDS OG LEGGJA SKAL DRENÐUK YFIR MÓL ÁÐUR EN FYLLT ER AD HÚSI. ALLT EFNÍ OG VINNA SKAL VERA Í SAMRÆMI VÍÐ ÁKVÆÐI GILDANDI BYGGINGARSAMÞYKKTAR UM HOLRÆSALAGNIR.


ÖH RÖR ERU Ø 100 mm. PVC PLASTRÖR NEMA ANNAD SÉ TEKID FRAM Á TEIKNINGU.

ALLAR HÆÐARTÖLUR ERU Í METRUM.

MERKINGAR:

ALLAR MÁLSETNINGAR ERU Í SENTIMETRUM

- MERKIR SKOLPLÖGN
 - - - MERKIR ÞÖKKUD REGNVATNSLÖGN
 - · - · MERKIR REGN OG JARÐVATNSLÖGN
 - - - - MERKIR JARÐVATNSLÖGN (DRENBARKI)
- ① MERKIR Ø 32 PL. PEH. VATNSHEIMLED Í Ø 50 PL. PEH. FÖÐURRÖRI FRÁ TENGINGU VÍÐ GÖTULÖGN OG INNÍ HÚS.
 - ② MERKIR Ø 32 PL. PEH. AFFALL HITAVEITU TENGIST Í REGNVATNSLÖGN.
 - ③ MERKIR Ø 70 PL. Í GÓLFPLÖTU.
 - ④ MERKIR Ø 70 PL. UNDIR GÓLFPLÖTU.

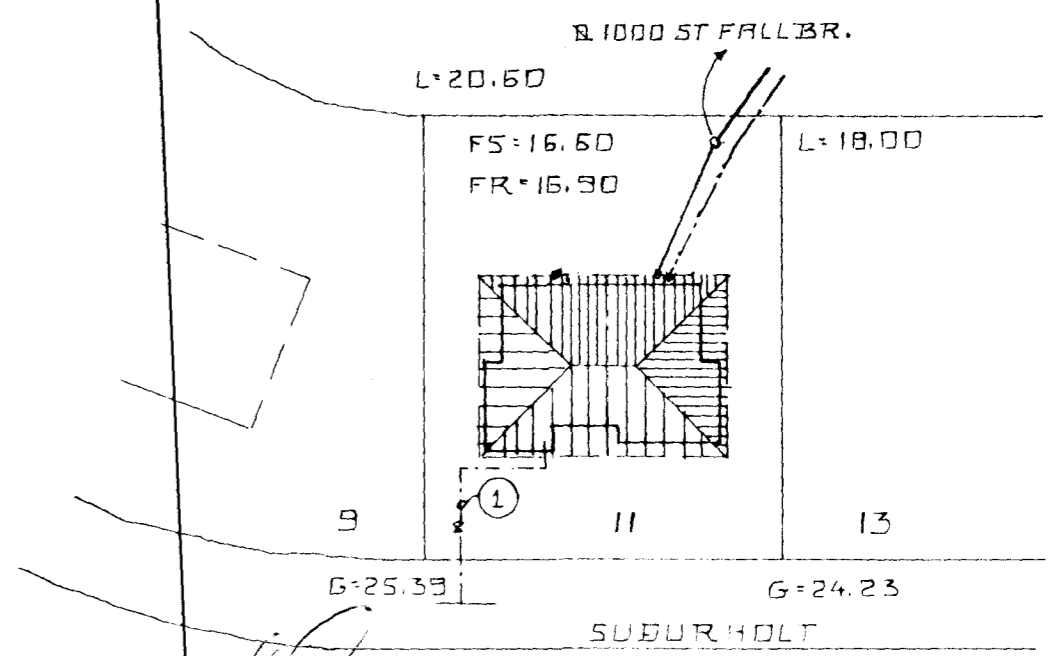

BR Í JÚLÍ '99
SUDURHOLT 11 HAFNARFIRDI.
 FRÁRENNSLI GRUNNMYND, RÚMMYND OG AFSTÖÐUMYND.
 APRÍL 1999. MKV. 1:50. 1:500.
 Jóhannes Pétursson 010448-3959 S-567-5107
 Sigurður Sigurðsson 021146-2349 S-566-6613



ABS teiknistofa S-566-6613, 567-5107 Nr. 12