


GRUNNMYND, 1:50

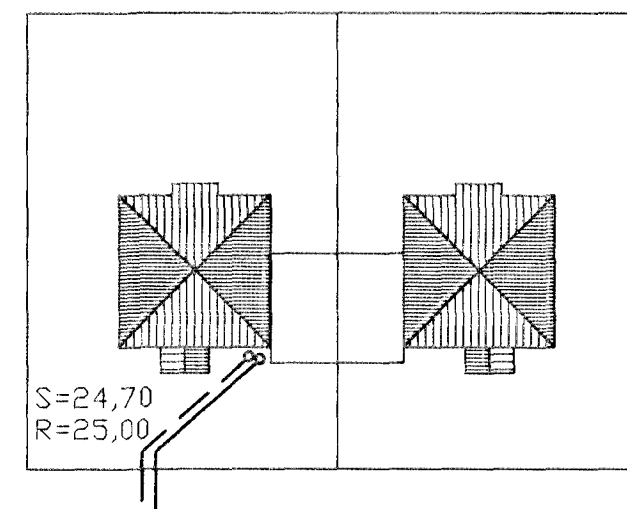


AFSTÖÐUMYND, 1:500

BR.	DAGS.	EÐLI BREITINGA	SIGN.

SUÐURHOLT 12
HAFNARFIRÐI

GRUNNLAGNIR

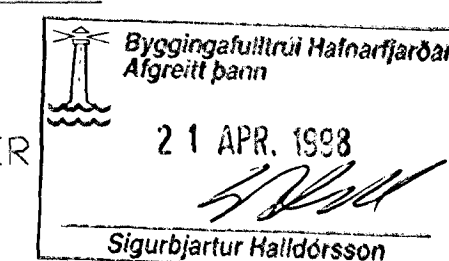

DAGS. APRIL 98

VERK NR. 9760

TEIKN. NR. 2-02

HANNAÐ SVEINBJÖRN HINRIKSSON *d.u.*

TEIKNAD SVEINBJÖRN HINRIKSSON

YFIRFARIÐ

TÆKNIÞJÁNUSTA
SIGURÐAR ÞORLEIFSSONAR ehf

STRANDGÖTU 11-220 HAFNARFIRÐI-SÍMI 555-4255