Grunnmynd burðarvirki
Járn í plötu yfir 1. hæð
mkv. 1:50

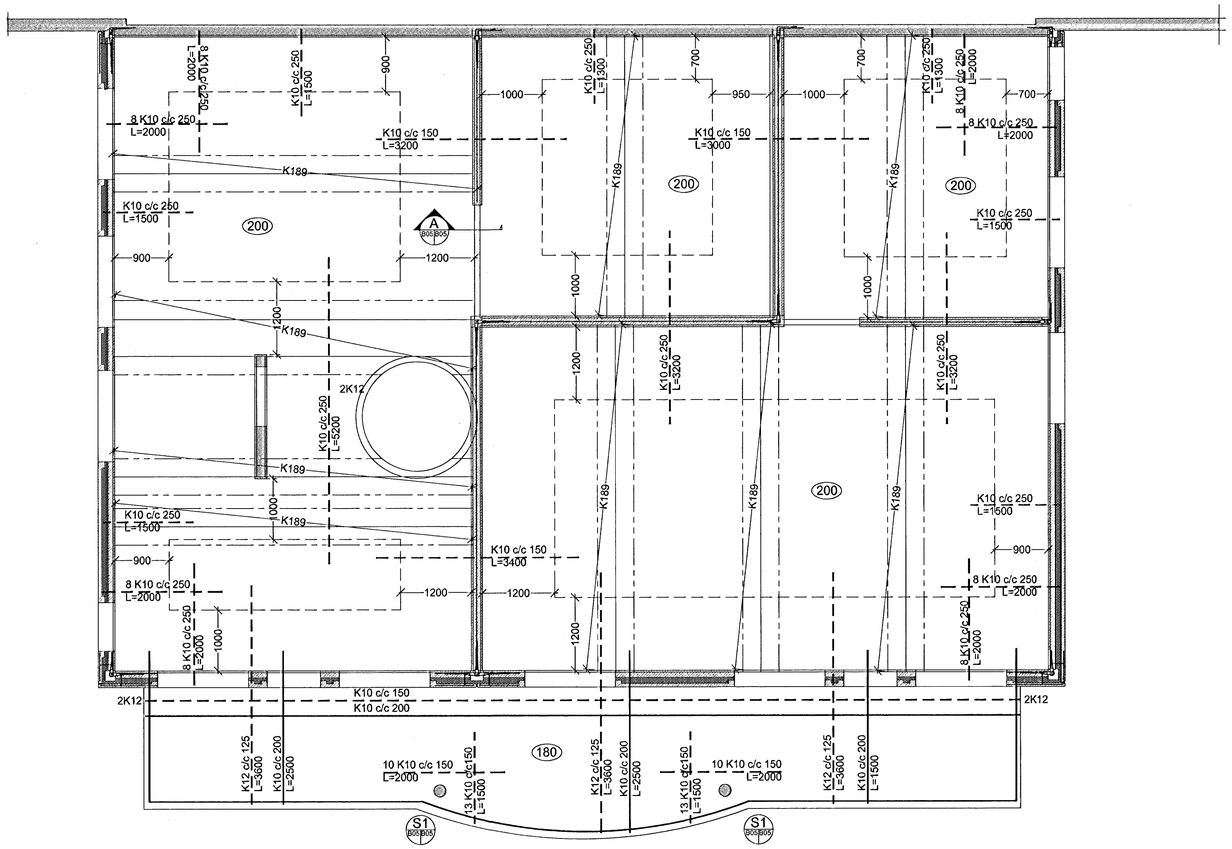

Öll deilijárn í plötu skulu vera K10 c/c 250 nema annað komi fram

A B05 B05 Snið 1:10

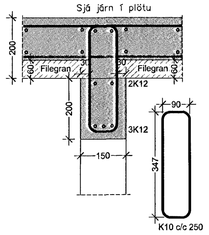

S1 B05 B05 Snið 1:10

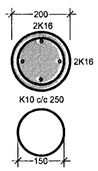

Byggingafulltrúi Hafnarfjarðar
Afgreitt þann
09 APR. 2002
VG

ÚTGÁFUFERILL

NÚMER:	DAGS.	SKÝRINGAR:	UNNIÐ:

DAGS. | SAMRÆM.HÖNNUÐUR

EMIL ÞÓR GUÐMUNDSSON
FTFÍ
LÆKJASMÁRA 98
200 KÓPAVOGUR
SÍMI: 554 3917
FAX: 5644252
NETFANG: gaja@centrum.is
kt: 280456-3499

HEITI VERKS:

Suðurholt 13

HEITI TEIKNINGAR:

Filegran-plötur
Yfirlitsmynd

MKV.	DAGS.	VERK NR	
1:50/1:20	31/07/01	KVV	
TEIKNAÐ.	YFIRFARIÐ	SAMÞYKKT	NR. TEIKNINGAR
EÞG	EÞG	EÞG	B05
DAGS.UNDIRSKR. 09/04/01	NAFN HÖNNUÐAR EMIL ÞÓR GUÐMUNDSSON		
UNDIRSKR.HÖNNUÐAR			ÚTGÁFA

Samþ. Emil Þór Guðm.

Wed Apr 03 21:46:12 2002