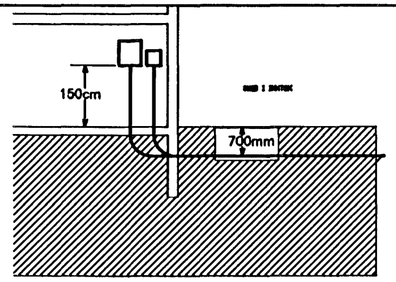

M=1:100

SKÝRINGAR

EFTIRFARANDI GILDIR NEMA AÐ ANNAÐ SÉ TEKIÐ FRAM Á TEIKNINGUM.
PÍPUR ERU 16mm PLASTPÍPUR, ÍDREGNAR 3X1,5q VÍR. MÁLSTRAUMUR ROFA ER 10A OG TENGLA 16A. HÆÐ ROFA ER 110cm OG TENGLA 20cm. TENGLAR Í ELDHÚSI, BAÐI, VOTTAHÚSI OG BÍLGEYMSLU ER 110cm. EF ROFI OG TENGILL ERU TEIKNAÐIR SAMAN ERU ÞEIR UNDIR SAMA RAMMA Í 110cm HÆÐ. VEGGLJÓS Á BAÐI ERU Í 190cm OG Í ELDHÚSI Í 145cm HÆÐ.
TENGILL MERKTUR "E" ER 20A TENGILL FYRIR ELDAVÉL Í 60cm HÆÐ OG TENGILL MERKTUR "U" ER 16A Í 60cm HÆÐ, FYRIR UPPPVOTTAVÉL.
SMÁSPENNUTENGLAR MERKTIR "S" ERU SÍMATENGLAR OG "L" ERU LOFTNETS-TENGLAR.
ALLT EFNI OG VINNA SKAL VERA Í SAMRÆMI VIÐ VIÐKOMANDI REGLUR.

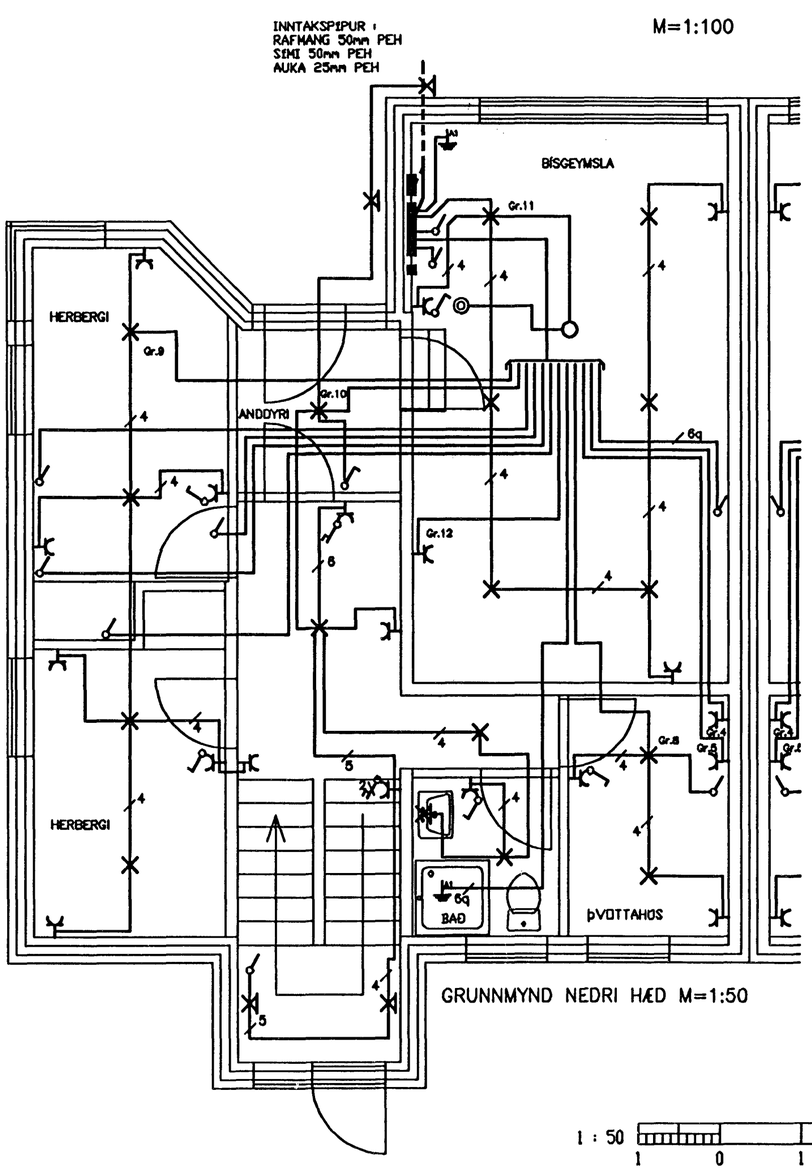

GRUNNMYND NEDRI HÆÐ M=1:50

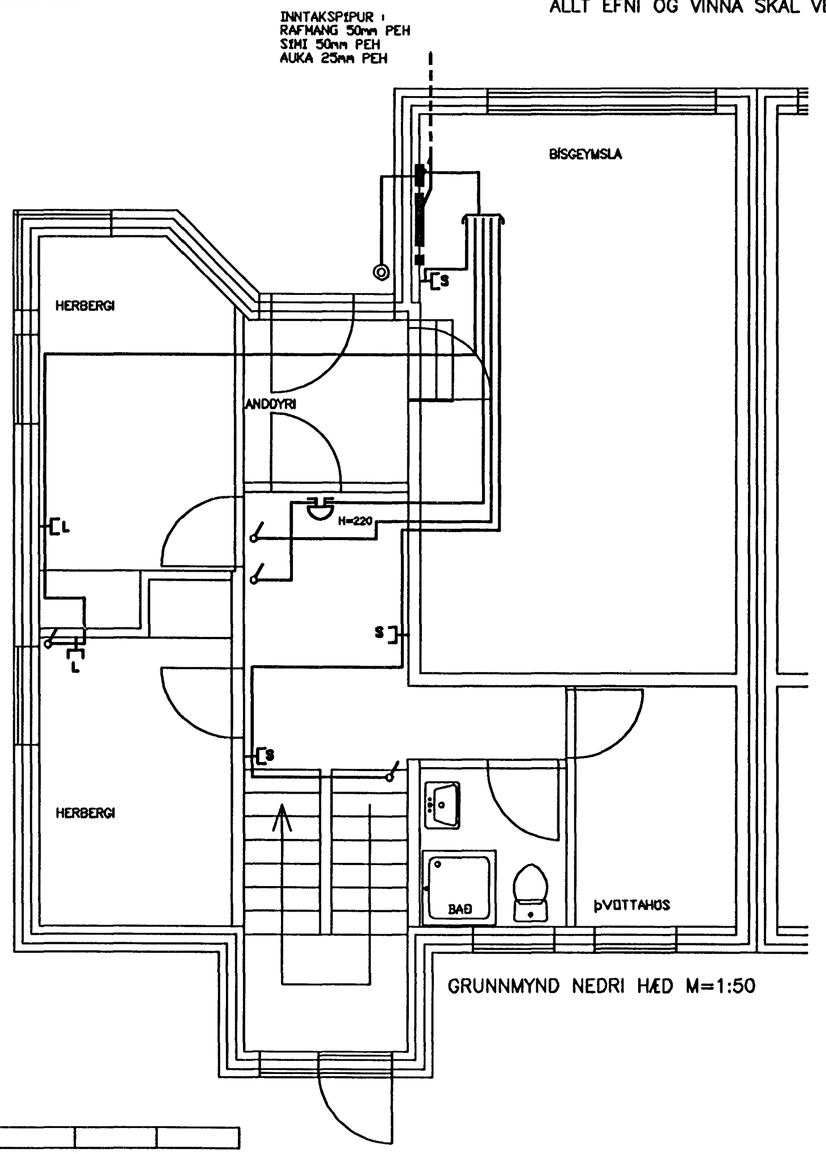

GRUNNMYND NEDRI HÆÐ M=1:50

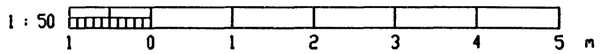

Eyjóldur Jóhannsson

	ÚTG.	DAGS.		TEIKN.	BREYTT	YFIRF.	SAMþ.

HANNAÐ	EYJÓLFUR
TEIKN.	EYJÓLFUR
YFIRF.	
SAMþ	
DAGS.	FEB.'98
VERKNR.	
TEIKN. NR.	2

umsjá ehf
VERKFRÆÐISTOFA
DALSHRAUN 13
220 HAFNARFJÖRÐUR
SÍMI 565 5070
FAX 565 5071

SUDURHOLT 14 HAFNARF.

NEDRI HÆÐ, SNID OG SKYRINGAR
LÁGSPENNA OG SMÁSPENNA