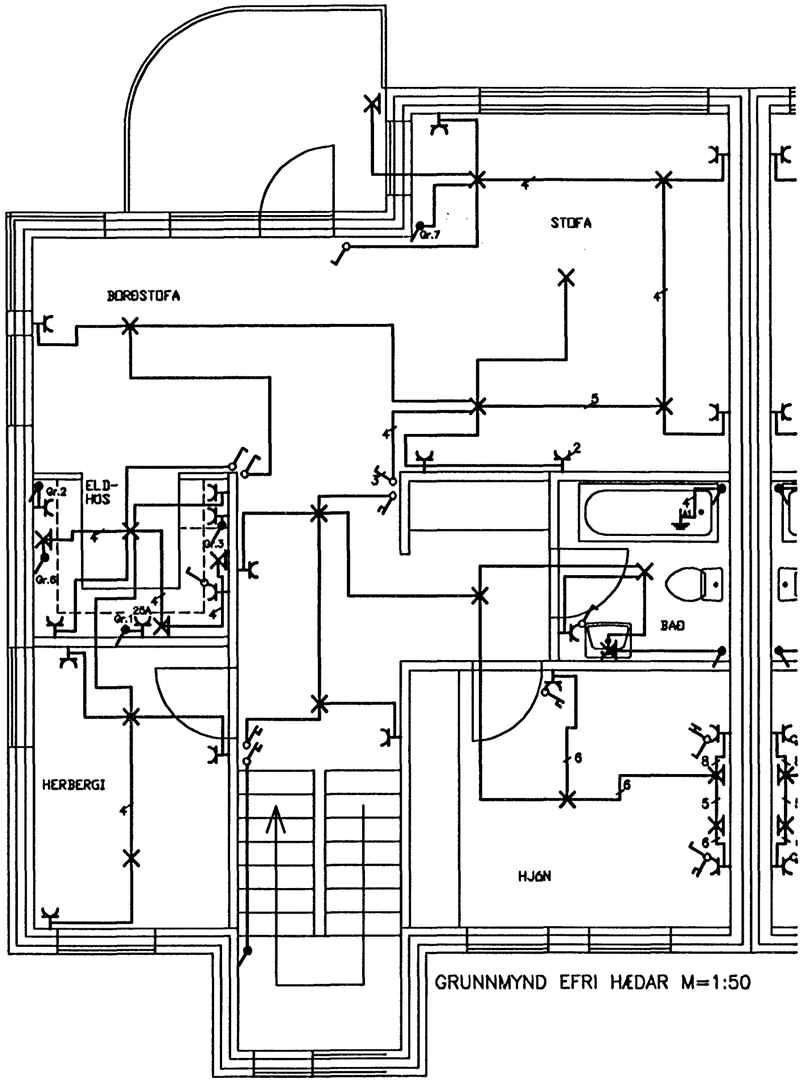

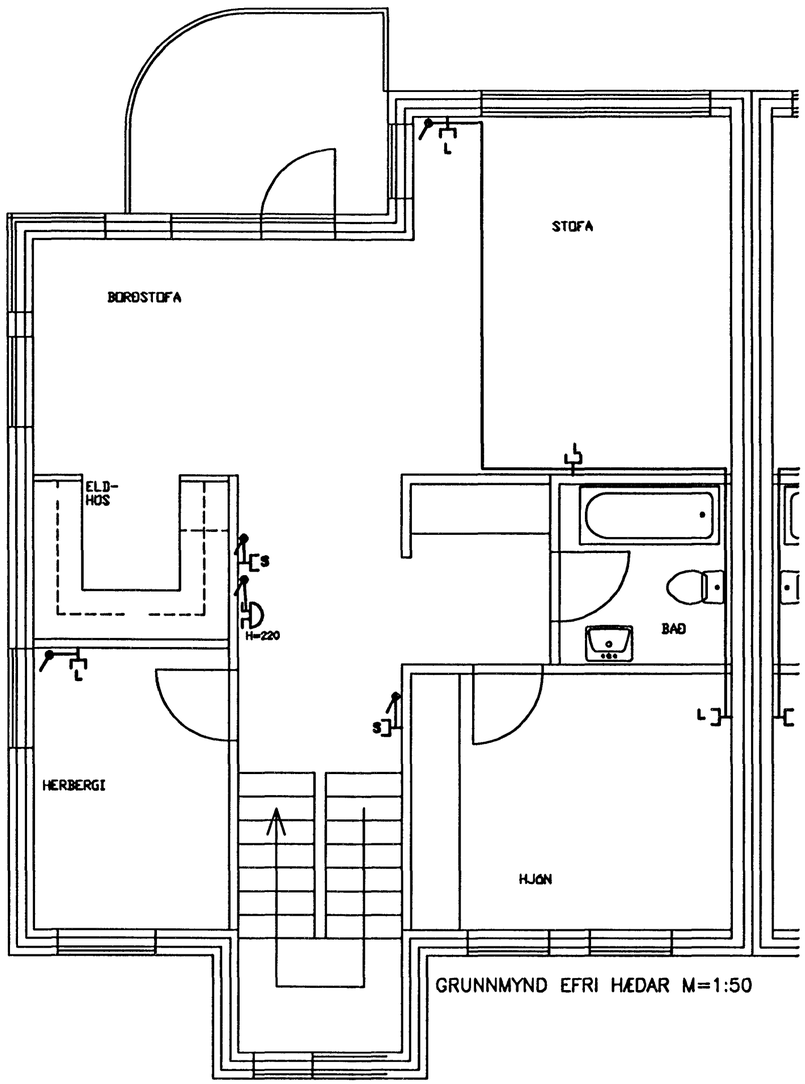

1 : 50

1 0 1 2 3 4 5 m

Eyjóldur Jóhannsson

								HANNAÐ	EYJÓLFUR
								TEIKN.	EYJÓLFUR
								YFIRF.	
								SAMÞ.	
								DAGS.	FEB.'98
								VERKNR.	
	ÚTG.	DAGS.		TEIKN.	ÞREYTT	YFIRF.	SAMÞ.	TEIKN. NR.	3

umsjá ehf
VERKFRÆÐISTOFA
DALSHRAUN 13
220 HAFNARFJÖRÐUR
SÍMI 565 5070
FAX 565 5071

SUÐURHOLT 14 HAFNARF.

EFRI HÆÐ
LÁGSPENNA OG SMÁSPENNA

ÚTG.