


Skýringar
 Kaldavatsheimæð skal leggja í hlífðarkápu (Ø50pl) frá lóðarmörkum að húsvegg. Inntak skal vera úr asfaltbornum galvanhúðuðum rörum. Tengistaður heimæðar við veitukerfi er við hlöð skólþeimeðar. Allar lagirnir í grunninnhúss skulu vera Ø100pl. Frárennslislagirnir innanhúss skulu ekki hafa minni halla en 20%. Setja skal gegnumstreymisniðurfall á bað og í þvottahús (tengt við handlaug eða skolvask). Inntaksheimtaug fyrir kalt vatn skal vera Ø32pl og asfaltbornið galvanhúðuð rör í hús. Setja skal Ø150pl skólprór utan um spinál upp úr jörð með loki. Kaldavatsheimtaug skal leggja á frostfríu dýpi (12m) og í fódurrörri Ø50pl. Leggja skal ídráttarrör fyrir rafmagn og síma inn í hús (sjá raflagnatekningar). Við drenlagirnir skal nota mál nr. 1.

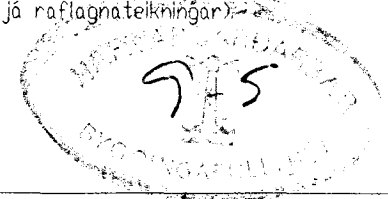

Breytingar			Nr.	Dags.	Nafn	Mkv.
Suðurholt 14 og 16 Hafnarfirði						
Tækniþjónusta Bjarna Árnasonar ehf.						Nr. 1L
Smíðjuvegi 11 s: 564 2260 fax: 564 4681						Dags. 08.12.'97
Grunnmynd frárennslislagna og afstöðumynd						kt.:290461-4483