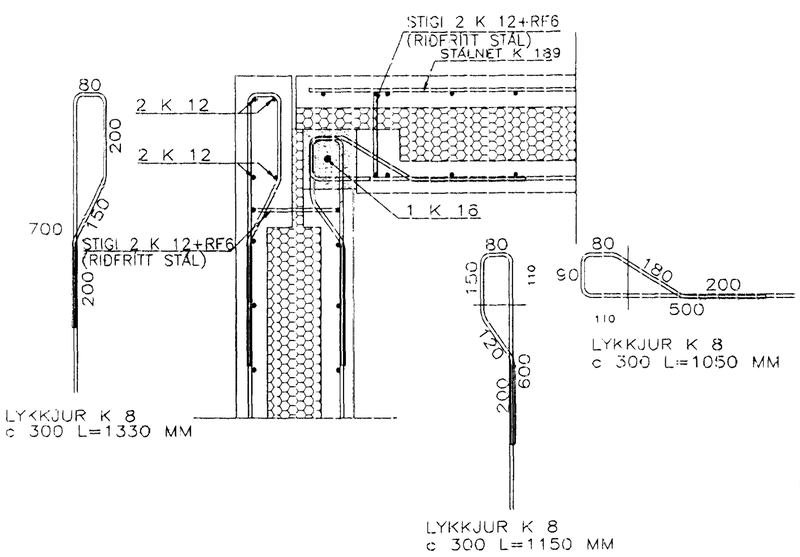

SNIÐ –m 1:10

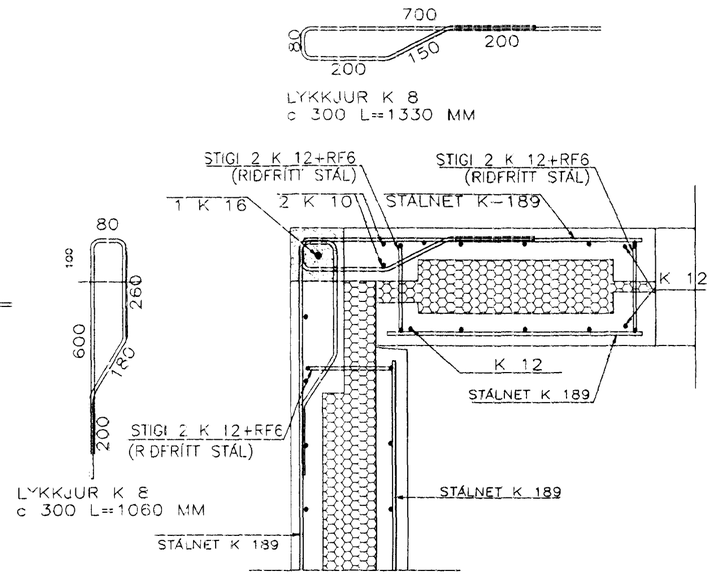

SNIÐ –j 1:10

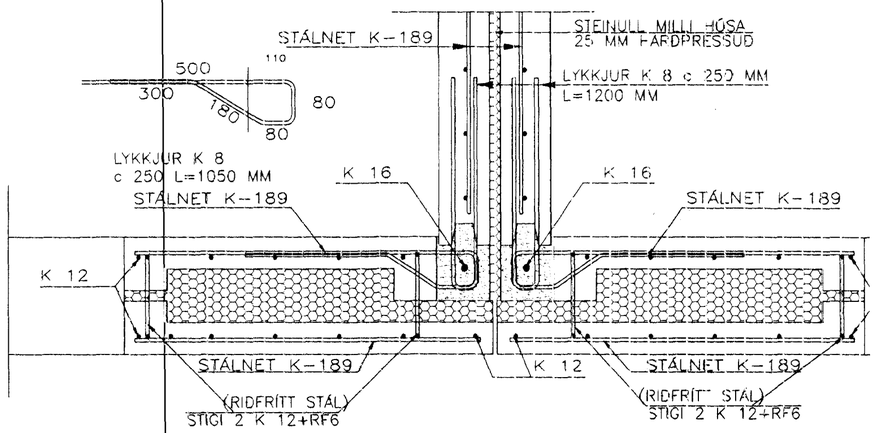

SNIÐ –i 1:10

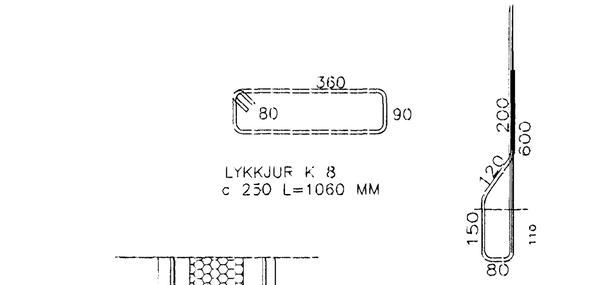

SNIÐ –l 1:10

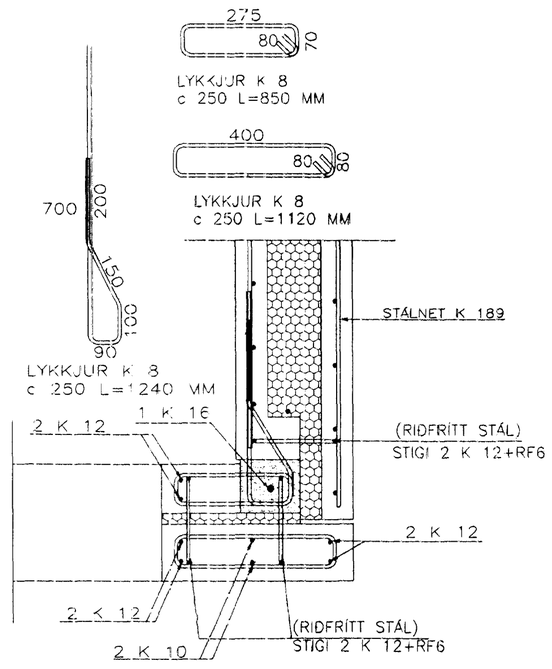

SNIÐ –k 1:10

Byggingafulltrúi Hafnarfjarðar
Afgreitt þann
18 MARS 1999
Sigurbjartur Halldórsson

HERMANN ISEBARN MTFI
TEIKNISTOFA SUÐURLANDSBRAUT 48
s 5887544 kt 050244-4319

SUÐURHOLT NR.14–16, HAFNARFIRÐI

Mál	1:10	JÁRNBENT STEINSTEYPA SNIÐ Í EININGAR
Dags.	feb.1999	
Blað	15	
Breytt		

Hermann Isebarn