


Grunnmynd þakvirkis 1:50


Steypa að útilofti skal uppfylla eftirfarandi:
 Sementsmagn a.m.k. 300kg í rúmmeter steypu.
 V/S minni en 0,5%. Loftinnihald a.m.k. 5%.

Burðarvirki timbur a.m.k. K18 skv. íS DS 413 og burðarvirki stál Fe 360 skv. íS DS 412.
 Hækklaða skal þak með 1'x6' og negla með 3'x3' galv. í hverja sperru.
 Bærujárn skal negla með 43/75 kambaum. Negla skal í hverja báru við þakbrún en annars skal negla í aðra hverja báru. Naglaraðir skulu vera með 60cm millibili.
 Hliðra skal neglingu við þakbrún þannig að hún lendi í sittthvoru borðinu.
 Allar ónefndar sperrur eru 2'x8'.
 Útfæra skal loftun í þakið og við þakkant skv. tekn. arkitekts


Festingar:
 Festing A: Vegglegju skal festa með múrboltum Upat Express M12/105 L=203mm/c1000mm.
 Setja skal 2' kubbi (10x10cm) undir múrbolta. Setja skal tjörupappa á milli kubbs og steypu.
 Festing B: BMF bjálkaskór 100x140mm type I. Negling í bita 2x6BMF40/60 en 2x2stk múrboltar Upat Express M12/05 L=80mm í vegg.
 Festing C: BMF bjálkaskór 51x135mm. Negling 4x5BMF40/40.
 Festing D: Í gegnum enda á bita skal setja 2K12L=600+600 með jöfnu millibili, beygð niður í vegg. Biti skal ísteypast 10cm inn í vegg og fyrir annan endann (skilvegg milli húsa) skal setja 2cm harðpressaða steinull til að taka upp þenslu á bita.
 Festing E: Upat Express M12/55 L=153mm c/c 1000mm

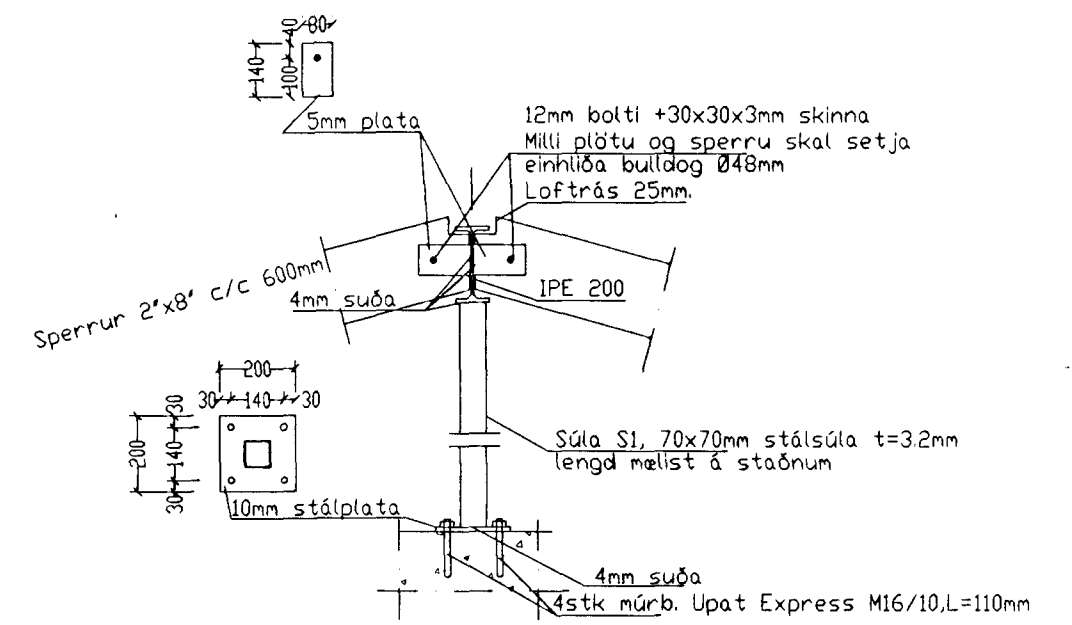

Snið C1 1:20
 Súla S1 1:20

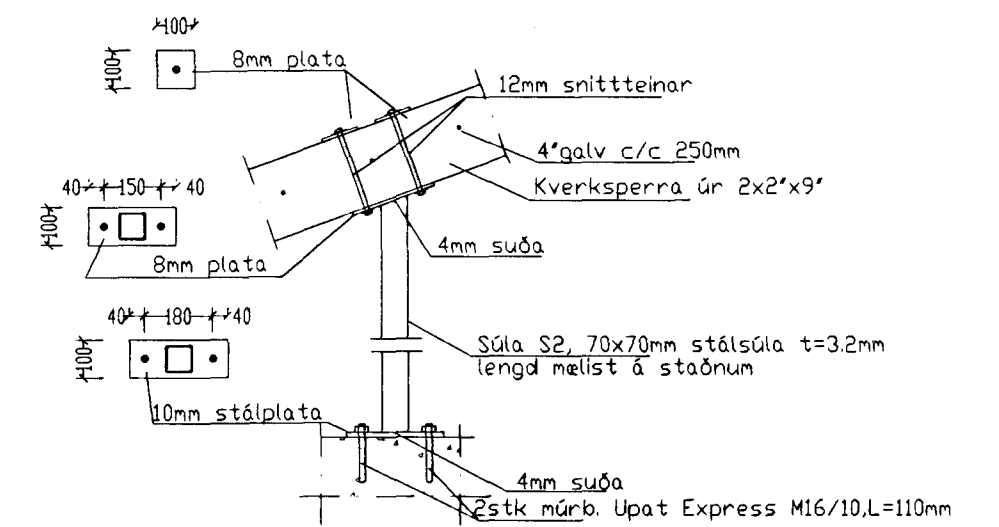

Súla S2 1:20

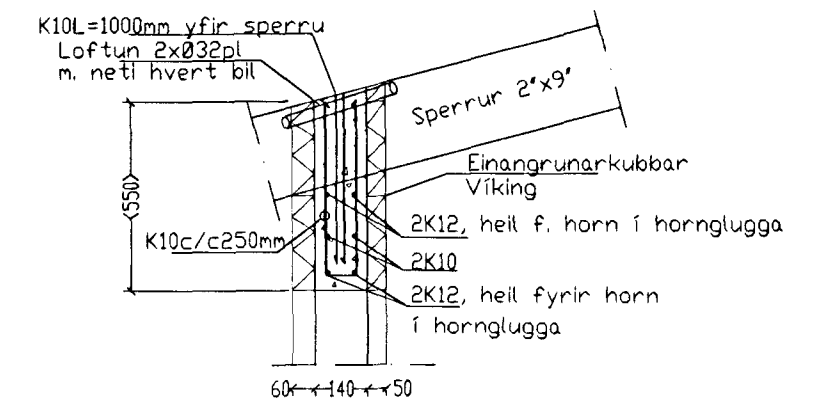

Snið C2 1:20

Almennt snið yfir glugga

Byggingafulltrúi Hafnarfirðar
 Afgreitt þann
 30 APR. 1998
 Sigurjartur Haldrarsson

Breytingar		
Nr.	Dags.	Nafn
		Suðurlholt 14 og 16 Hafnarfirði
		Tæknipjónusta Bjarna Árnasonar ehf. <i>Bjarni Árnason</i>
		Sniðjuvegi 11 sí 564 2260 faxi 564 4681
		Mkv. 1:50/20
		Nr. 3B
		Dags. 08.12.97
		kt.290461-4489