



Þenniloki með spindil upp úr jörð.

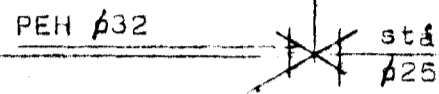


Þar sem stálþipa liggur í jörð skal ganga frá henni á eftirfarandi hátt.

1. Þíka með asfalt "primer" og síðan með heitu asfalti.
2. Vefja með striga.
3. Þíka með heitu asfalti og strá þurru sementi í yfirborðið.

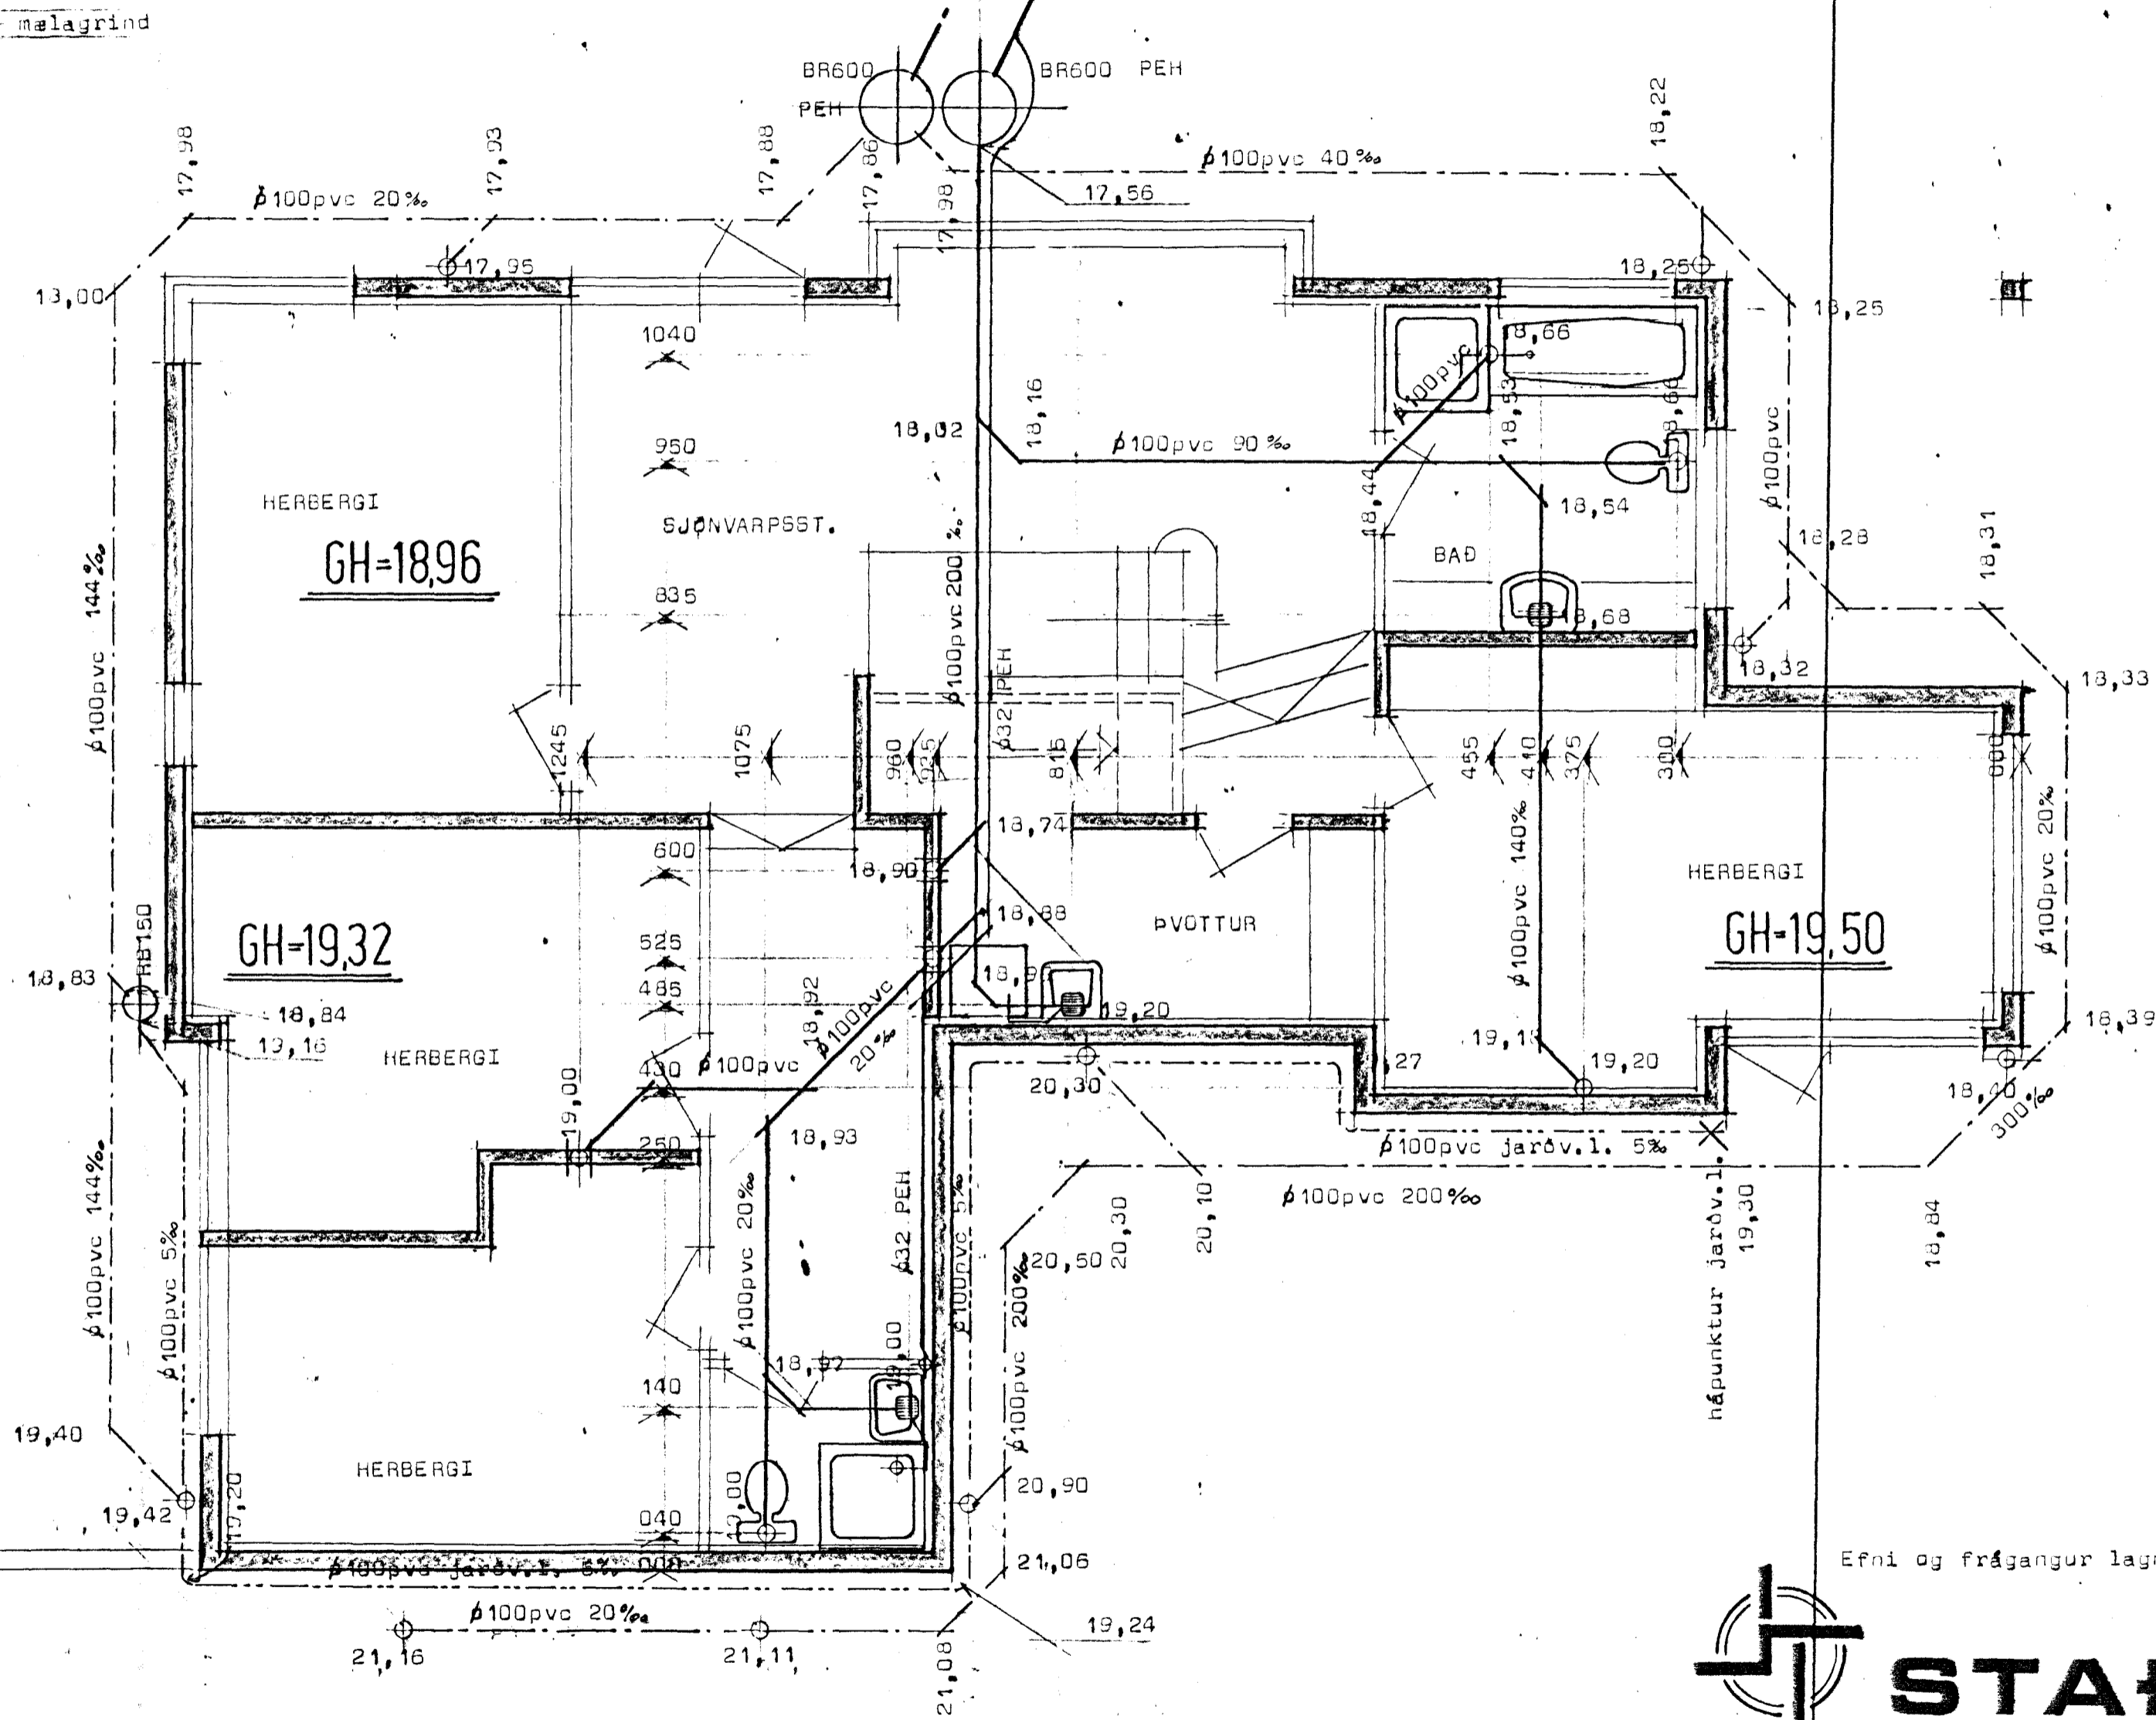

04 NOV 1991

Efni og frágangur lagna sé í samræmi við íst 65 og 68

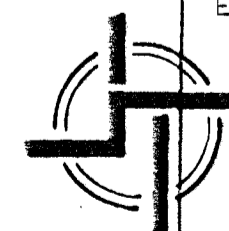

**STAÐALHÚS** S F  
TEIKNISTOFA SÍÐUMÚLA 31 SÍMI 83141

VERKFRNI	DAGS. jóni 1991	VERK NR
Fráveitubggn	MKV. 1:50	91-19
Suðurnholt 15 Hafnarfirði	BR.	41
	BLAD NR 1 af 2	

SIGURÐUR GUDMUNDSSON SIGURÐUR P KRISTJÁNSSON FTÍ