


Suðurholt 15 Hafnarfirði

Renniloki með spindil upp úr jörð.




- Þar sem stálþipa liggur í jörð skal ganga frá henni á eftirfarandi hátt.
1. Þika með asfalt "primer" og síðan með heitu asfalti.
  2. Vafja með striga.
  3. Þika með heitu asfalti og strá þurru semanti í yfirborðið.

Tengibrunnur fyrir jarðvatnsléigslu PVC 300.

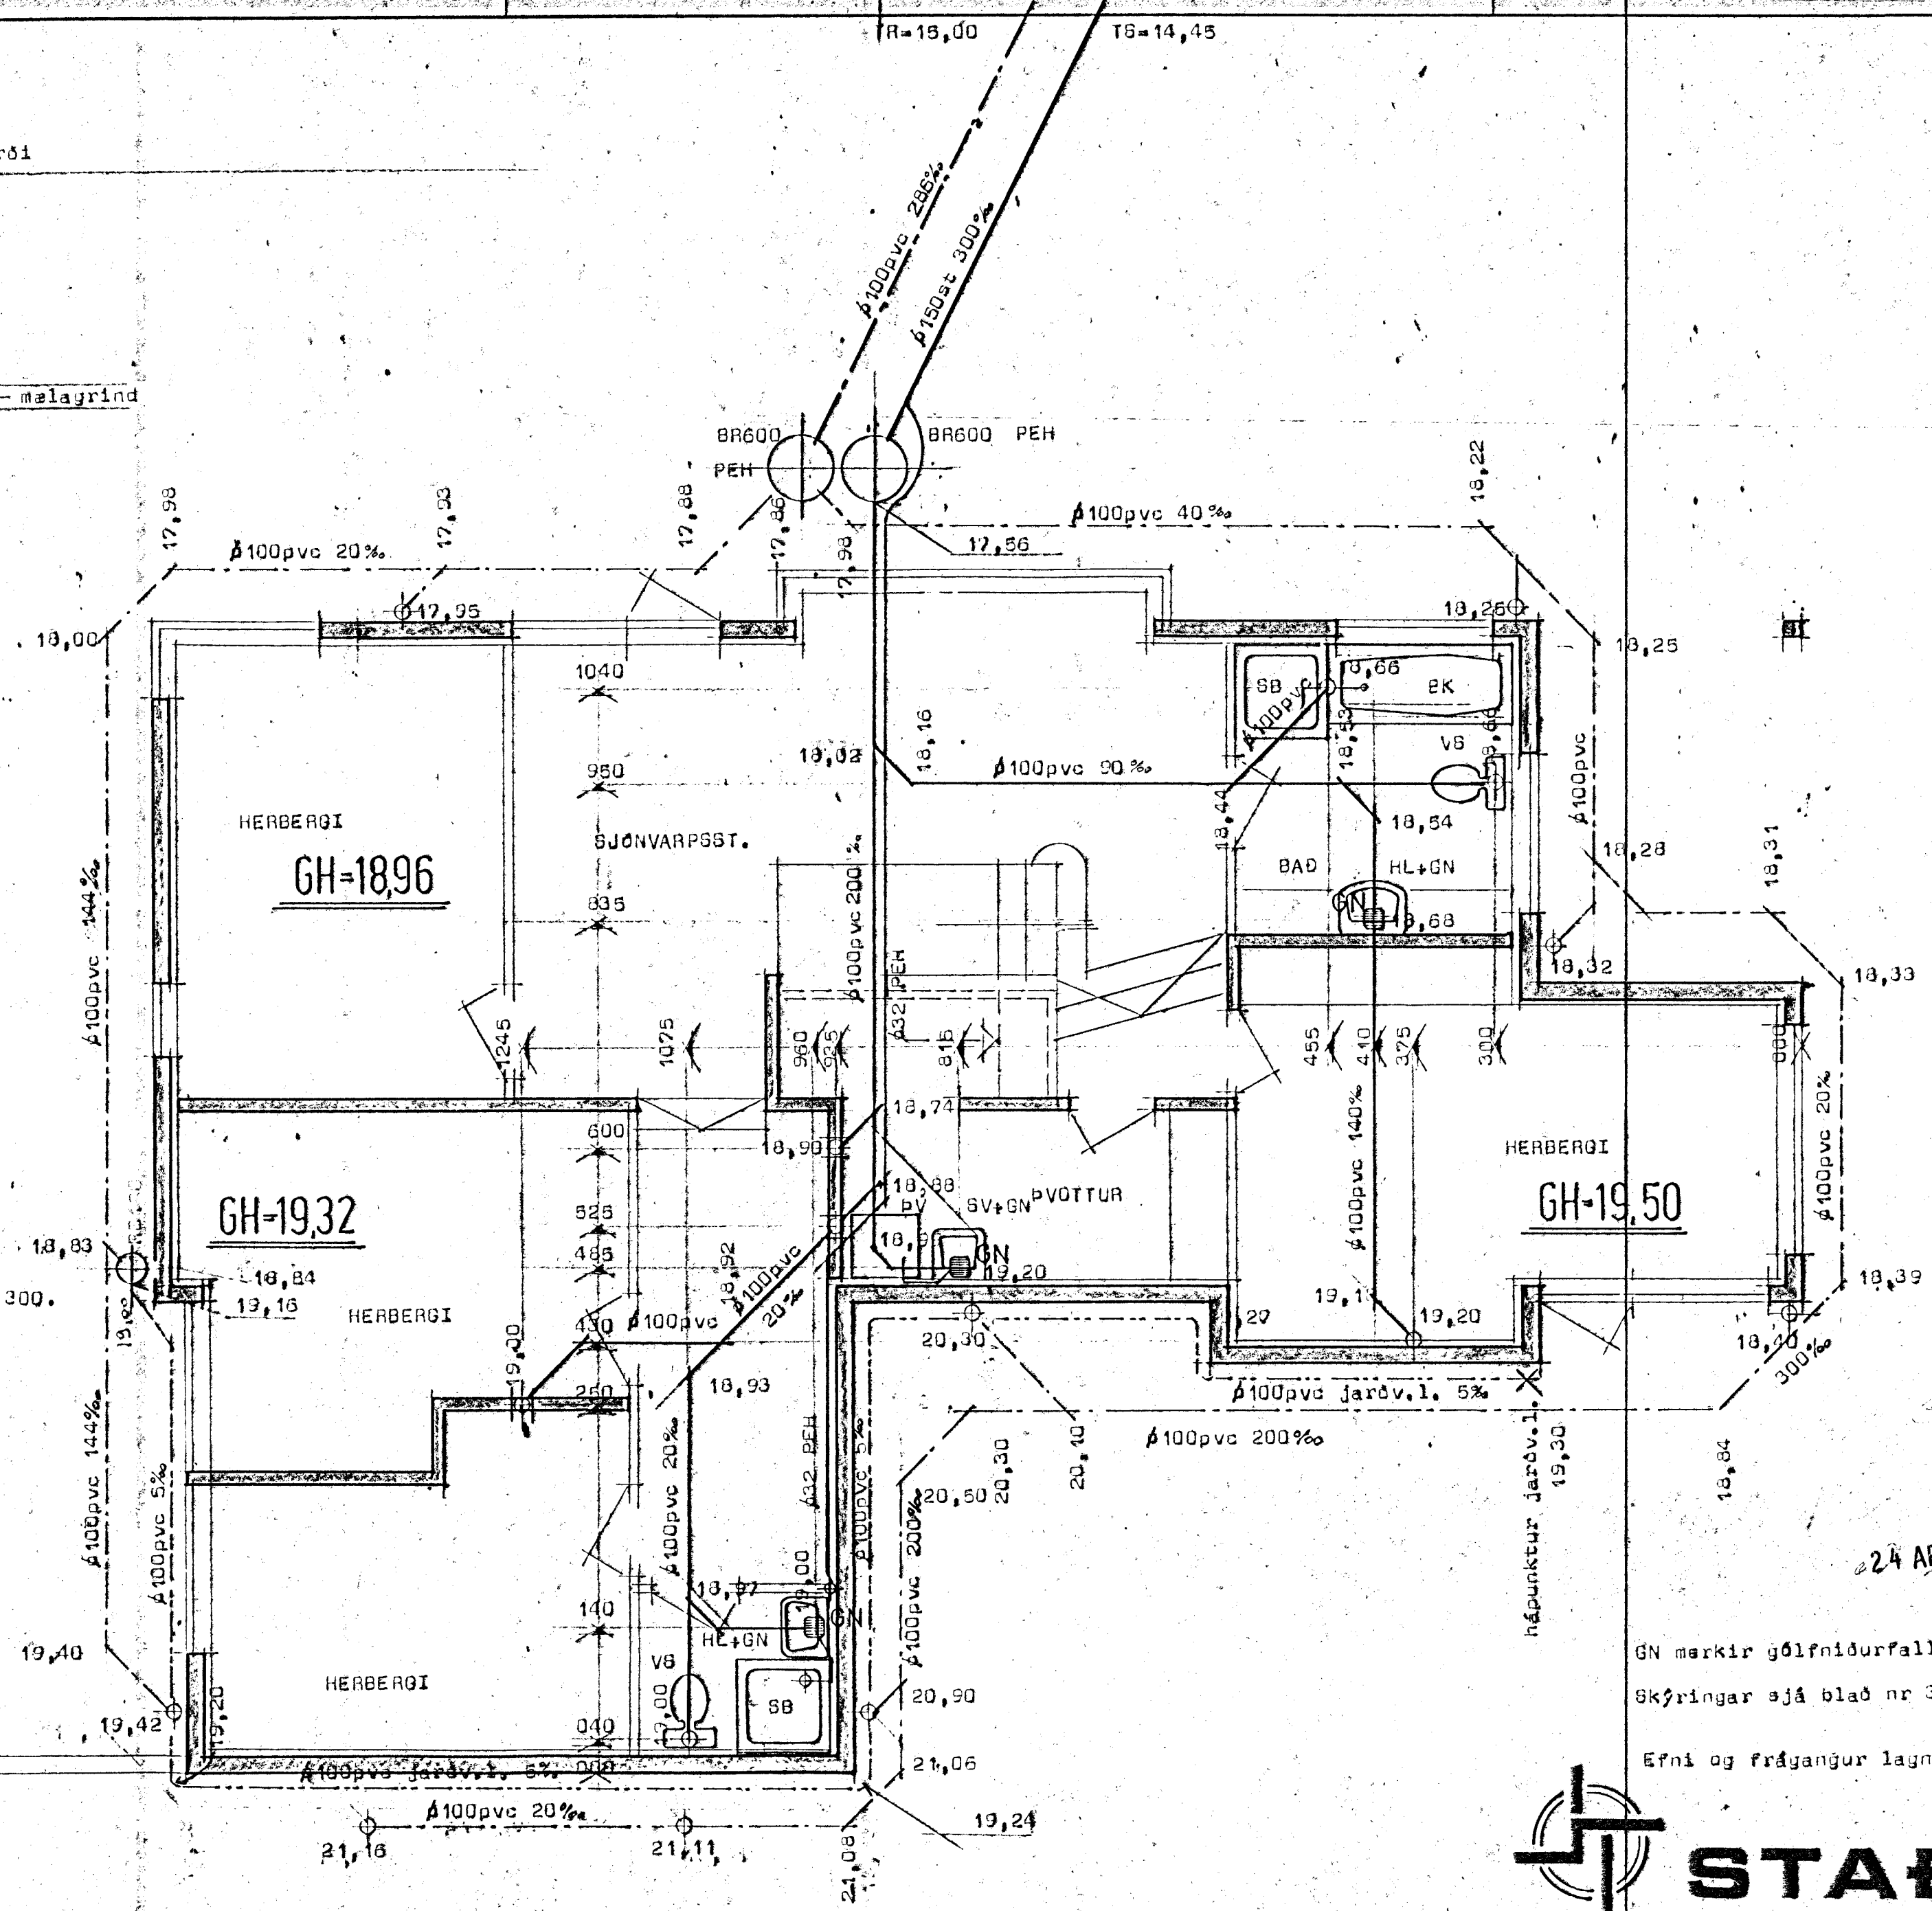


Grunnmynd næðri hæðar Mk 1:50

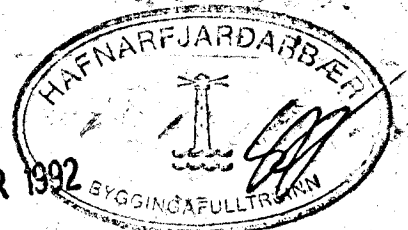

GN markir gölfniðurfall með gagnumrænnslí.

Skýringar sjá blað nr 3.01

Efni og frágangur lagna sé í samræmi við íst 65 og 68

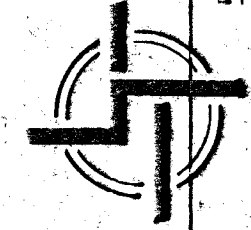

**STAÐALHÚS**  
TEIKNISTOFA SÍÐUMÚLA 31 SÍMI 83141

VERKEFNI	DAGS. Jóni 1991	VERK NR
Frávæituldgn grunnn. hæðar	MKV. 1:50	91-19
Suðurholt 15 Hafnarfirði	BR.	
	BLAÐ NR 3.01.1	

SIGURDUR GUOMUNDSSON      SIGURDUR P KRISTJÁNSSON      PTFÍ