


Suðurholt 15 Hafnarfirði

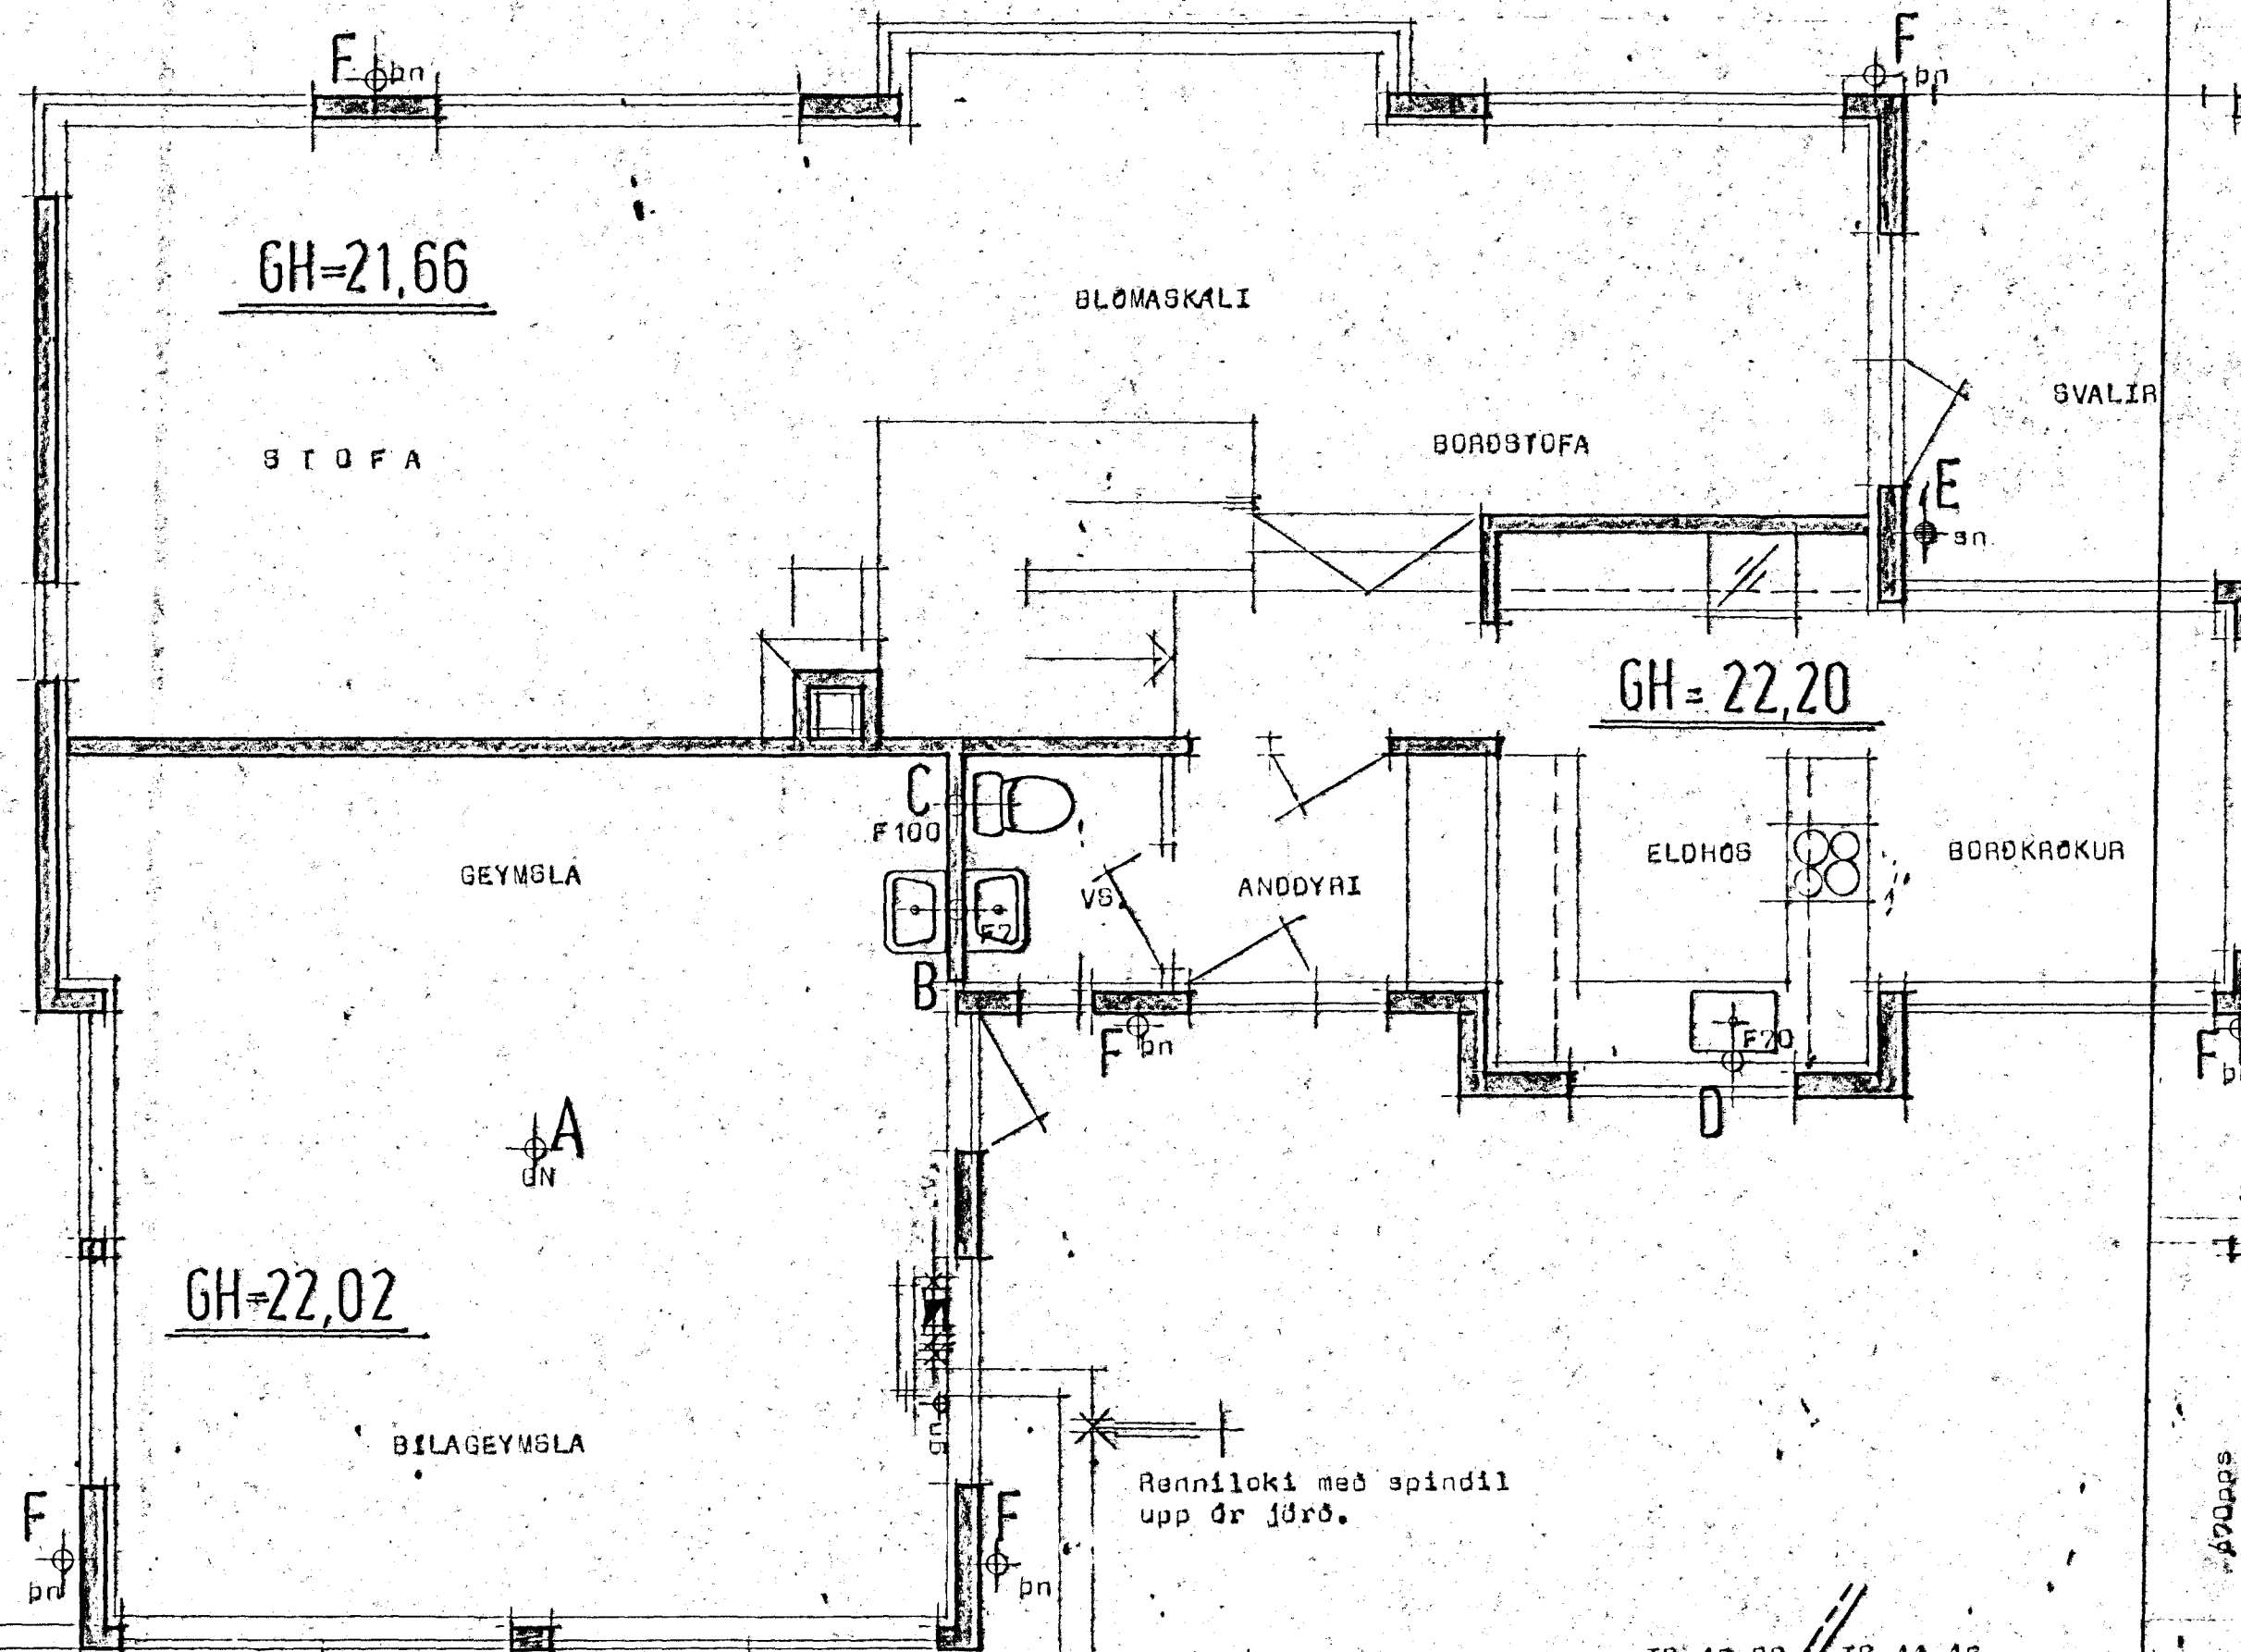


GH=21,66

GH=22,20


GH=22,02

Grunnmynd efri hæðar Mk 1:50

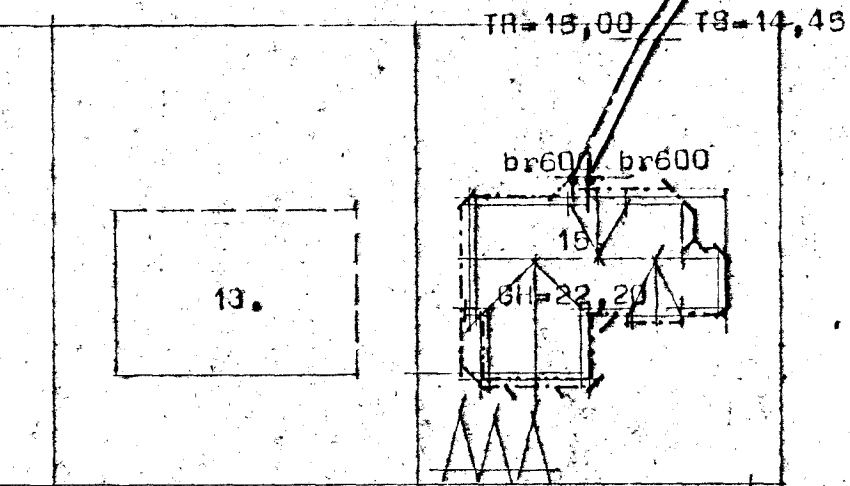

Suðurholt

Afstöðumynd Mk 1:50

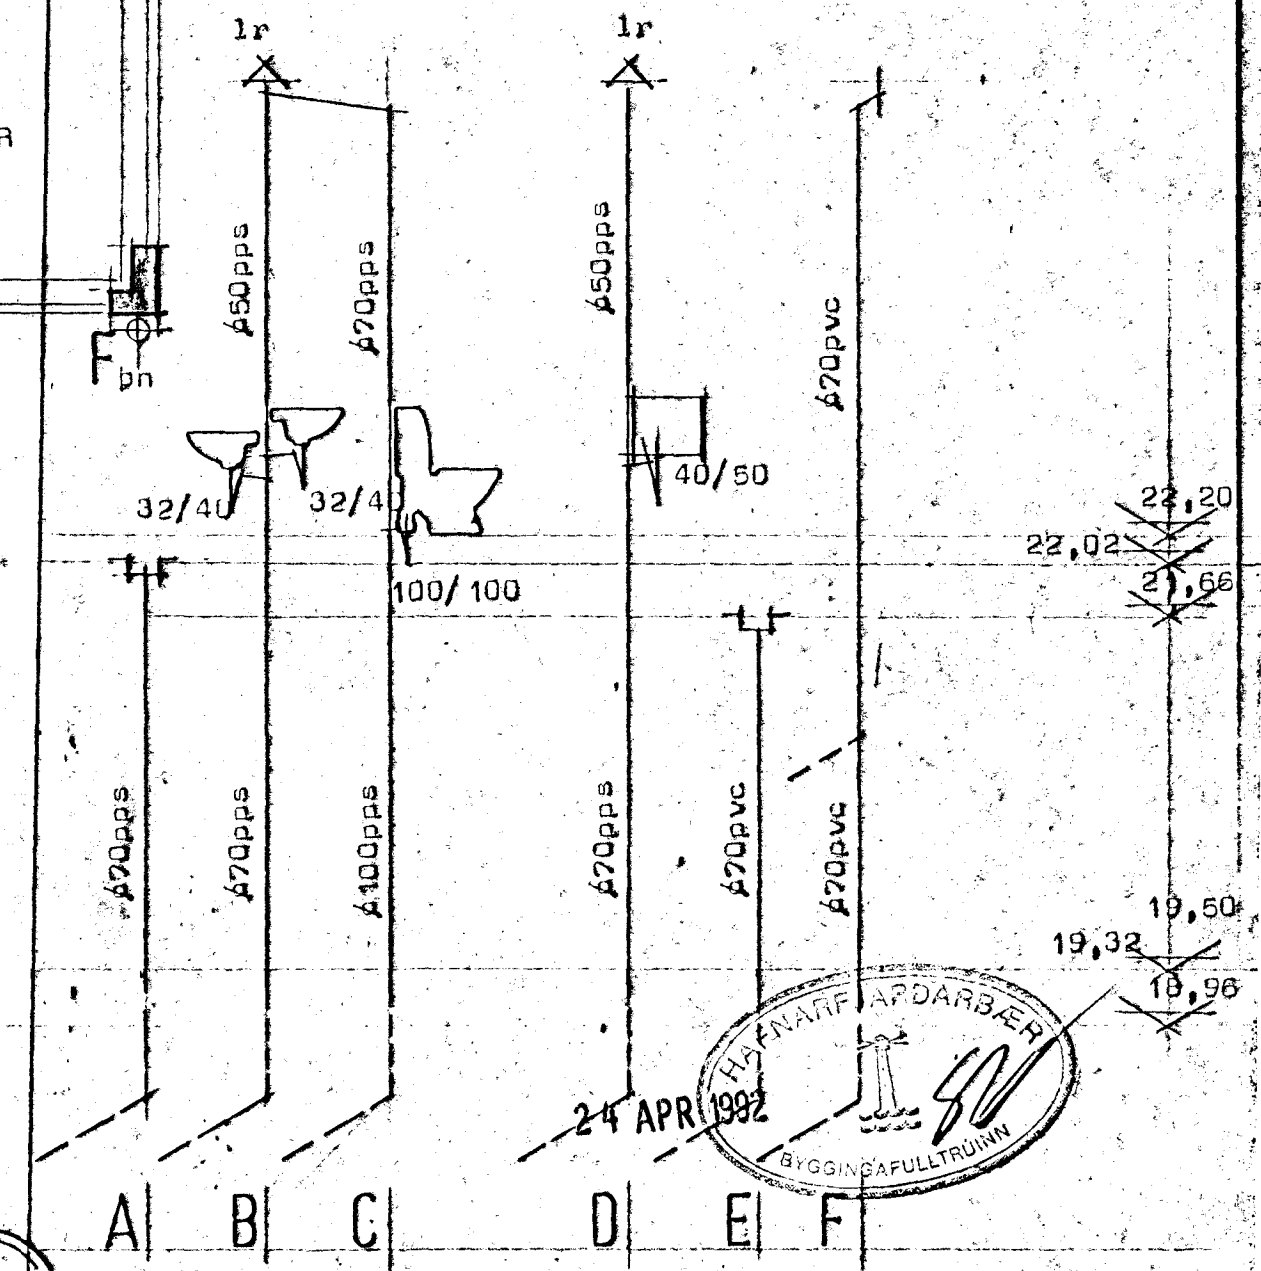

24 APRIL 1992

HAFNARFARÐARBEIÐ

BYGGINGAFULLTRÚM

STADALHÚS SÍÐ

TEIKNISTOFA SÍÐUMULA 31 SÍMI 83141

VERKEFNI	DAGS. Jóni 1991	VERIÐ NR
Fráveldulögn efri hæð	MKV. 1:50 1:500	91-19
Suðurholt 15 Hafnarfirði	BR.	
	BLAÐ NR 3.01.2	
Síгурður Guðmundsson	Síгурður P. Kristjánsson	PTFI