



Suðurholt 15 Hafnarfirði

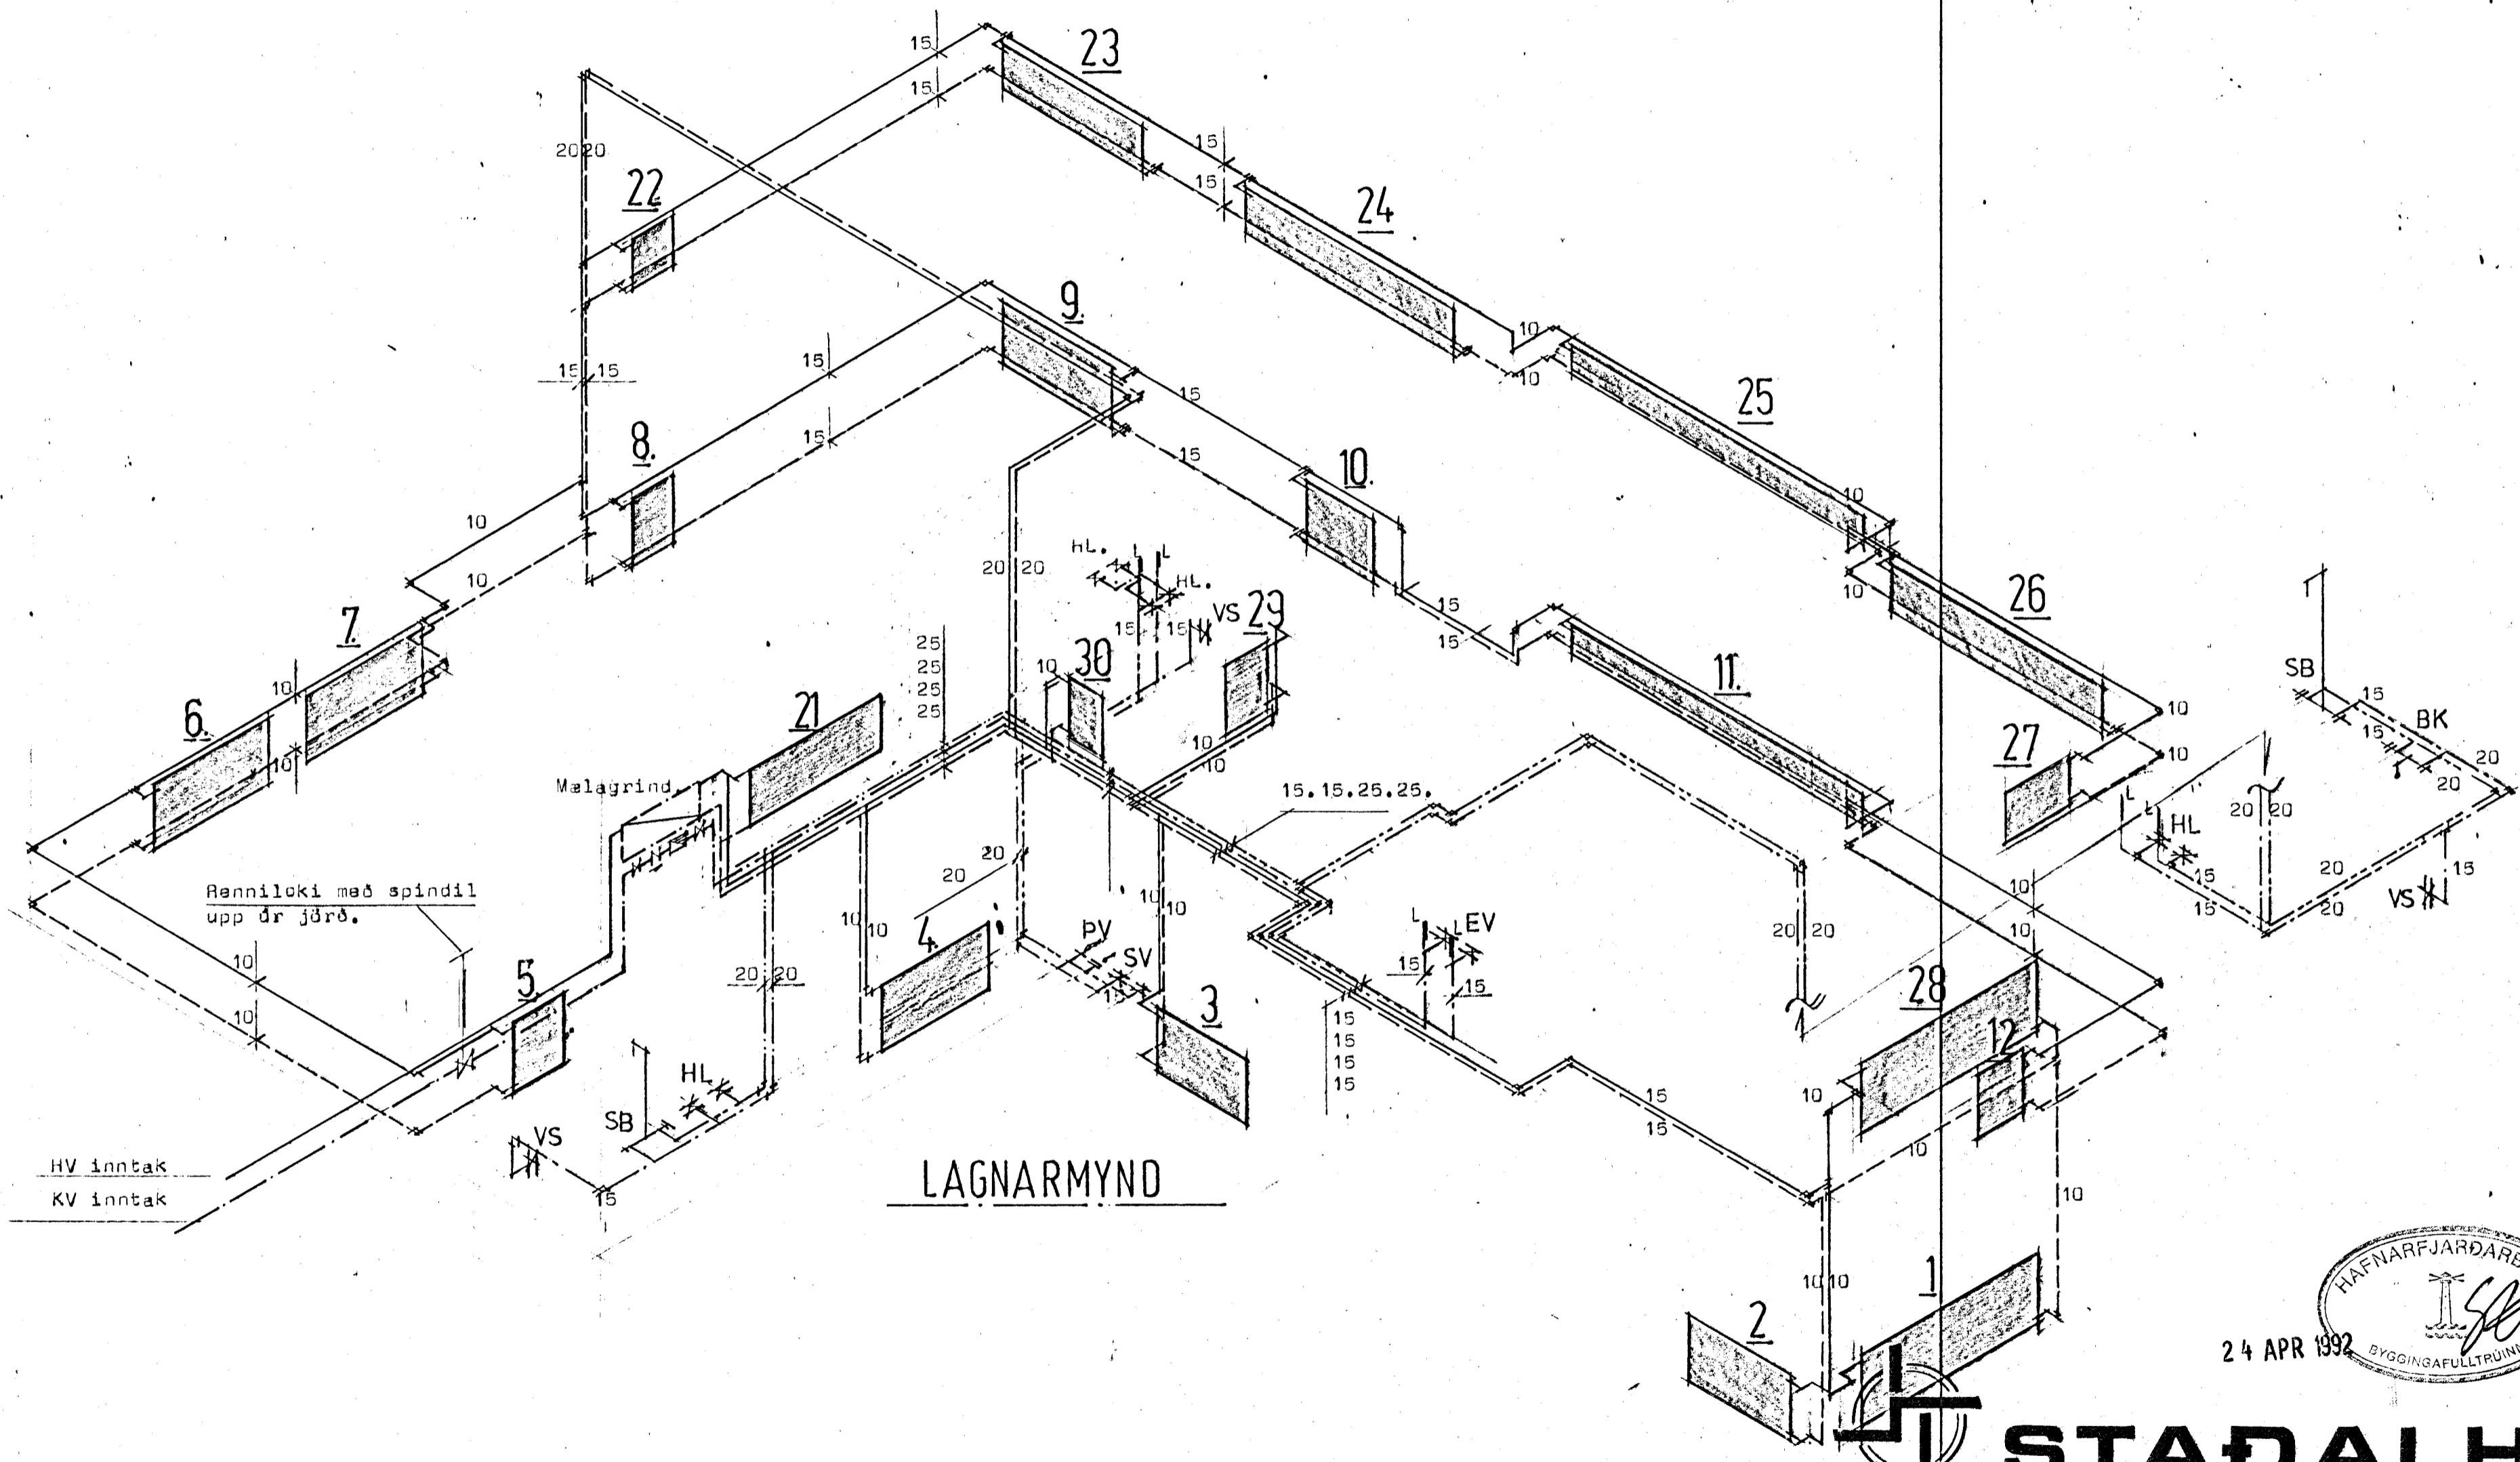

LAGNARMYND

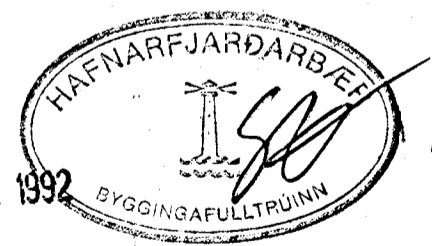

24 APR 1992

STAÐALHÚS

TEIKNISTOFA SÍÐUMÚLA 3I SÍMI 8314I

VÉRKEFNI	DAGS. nóv 1991	VERK NR
Hita og næysluvatnslögn	MKV. enginn	91-19
Suðurholt 15 Hafnarfirði	BR.	
	BLAD NR 3.02.3	
<p><i>Sigurður Guðmundsson</i> <i>Sigurður P. Kristjánsson</i></p> <p>SIGURÐUR GUÐMUNDSSON SIGURÐUR P. KRISTJÁNSSON FTFI</p>		