




Samþykkt þann

27 JAN. 1999

Byggingafultrúinn í Hafnarfirði
F.h. Kristján Þórarinnsson

BP

BLAÐ. 3

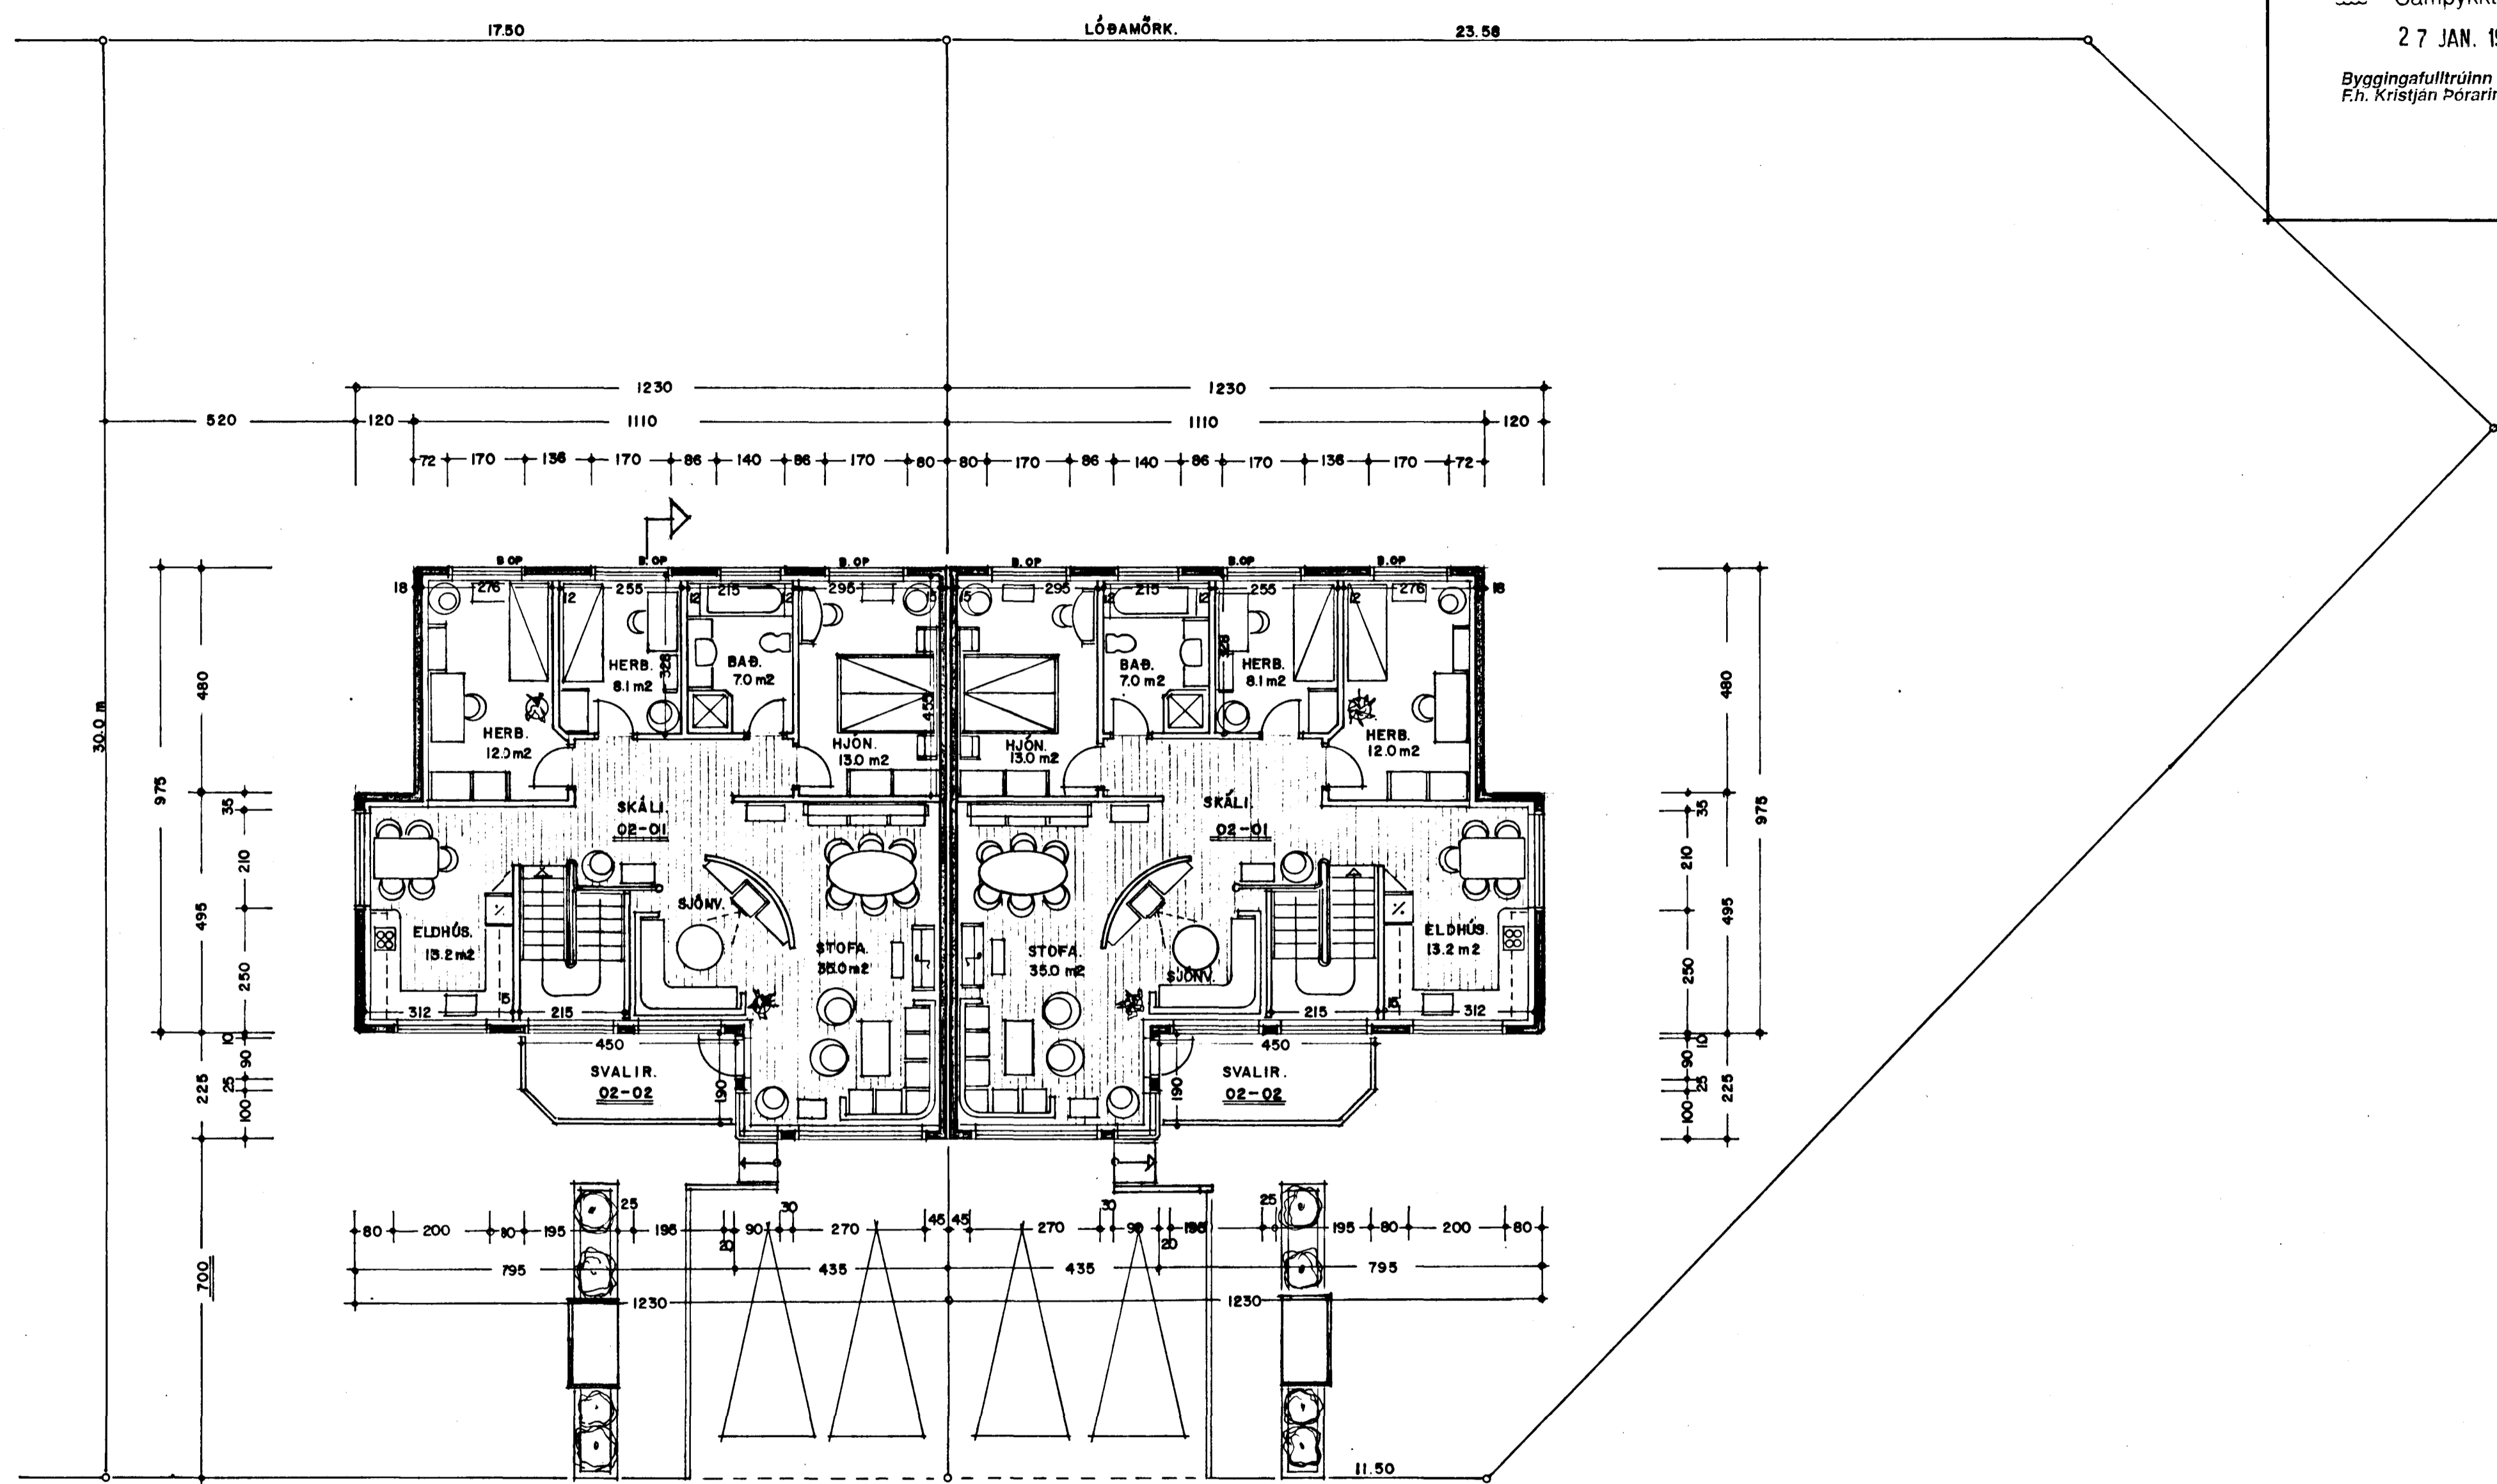

GRUNNMYND 2. HÆÐ. 1:100

SUÐURHOLT 18-20 HAFNARFIRÐI.

VERK. NR. 153 DAGS. 22.-8.-1995 MÁL. 1100
 TEIKN. NR. 03 BREYTT. 15.-9.-1995 12.-1.-1999

JON GUÐMUNDSSON ARKITEKT *Jon Guðmundsson*
 VINNUSTOFA.: SKÚLAGÖTU 63 REYKJAVÍK. Sími. 552-5055