


SNEIÐING Í STIGA. 1:20

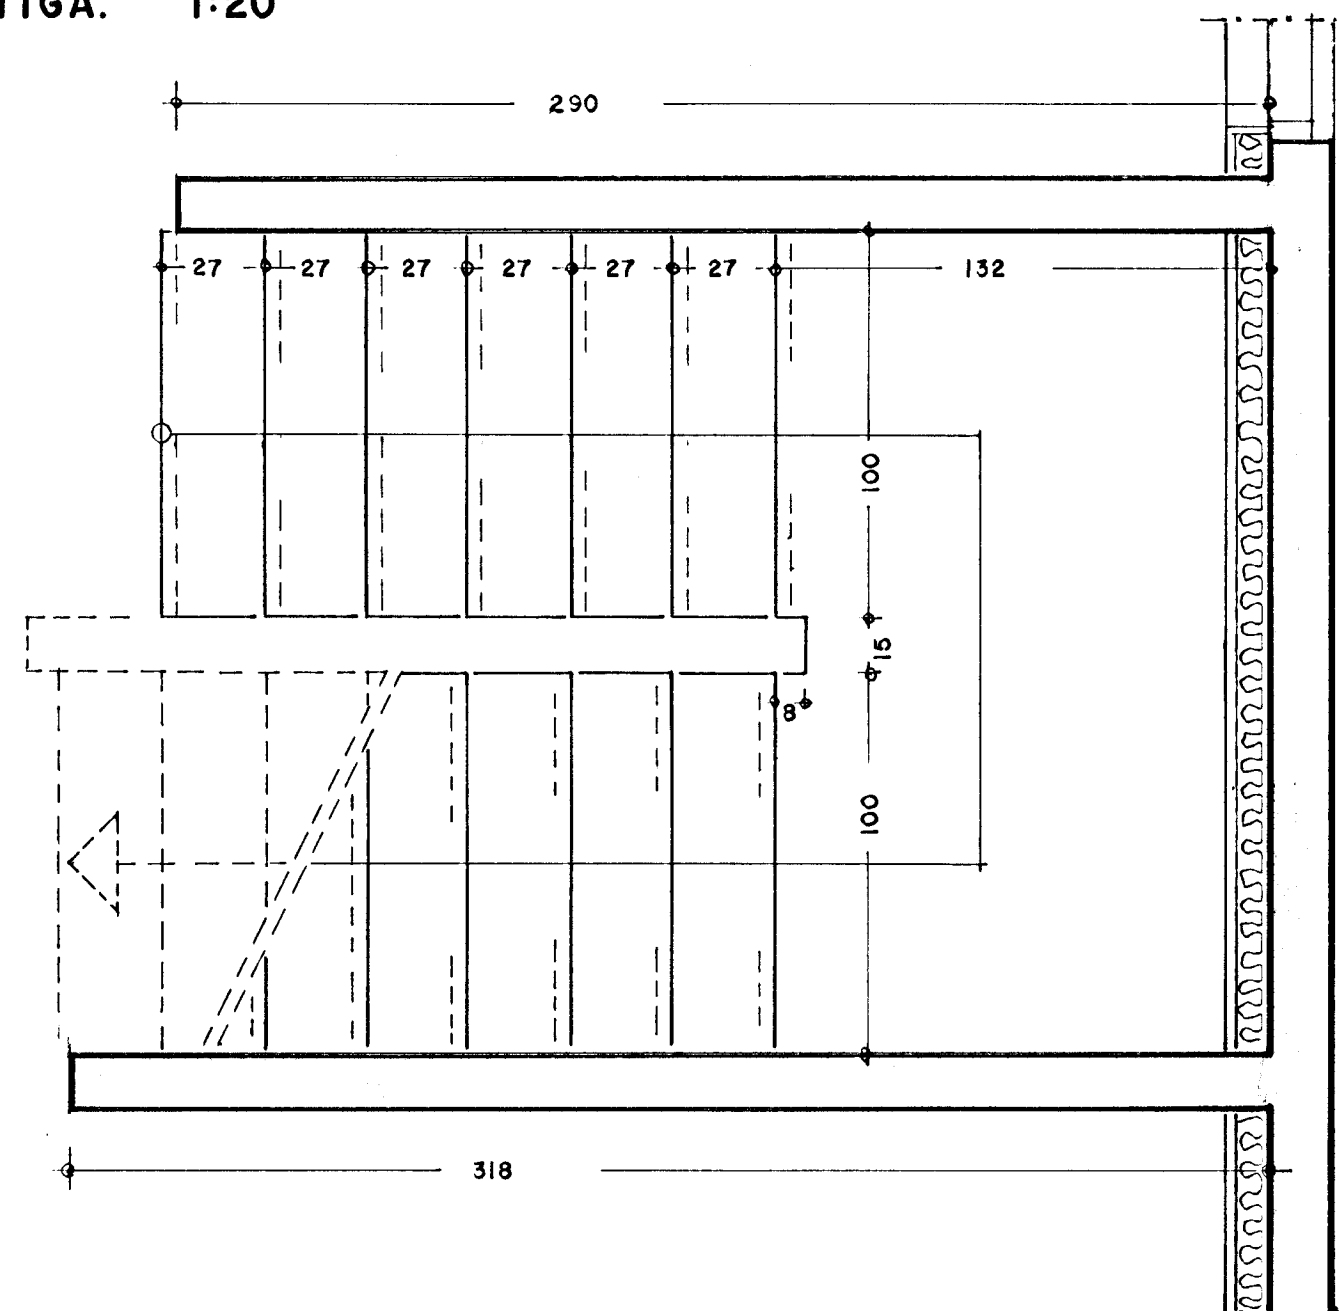

GRUNNMYND STIGA 1:20

Byggingafulltrúi Hafnarfjarðar
Afgreitt þann
18 MAÍ 1999
Sigurbjartur Halldórsson
Sigurbjartur Halldórsson

SUÐURHOLT 18-20 HAFNARFIRÐI. INNISTIGI.

VERK. NR. 153
TEIKN. NR. 207

DAGS. 30.-1.-1999 MÁL. 1:20
BREYTT.

JON GUÐMUNDSSON ARKITEKT *Jon Guðmundsson*
VINNUSTOFA.: SKÓLAGÖTU 63 REYKJAVÍK. Sími. 552-5055