


SÉÐ FRAMANÁ SVALAHANDRIÐ. 1:20

GALVANISERA SKAL HANDRIÐSGRIND.

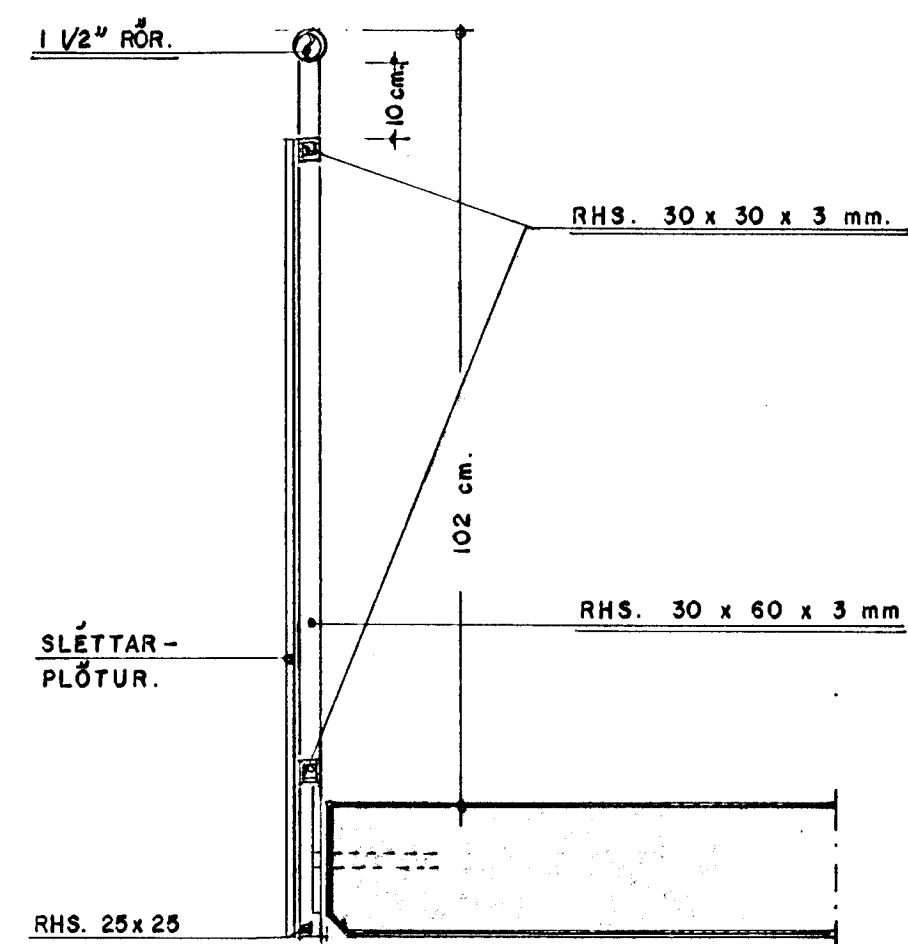

HLUTAMYND. 1:10

Byggingafulltrúi Hafnarfjarðar
 Algjætt þann
 18 MAÍ 1999
 Sigurbjartur Halldórsson

SUÐURHOLT 18-20 HAFNARFIRÐI. SVALAHANDRIÐ.

VERK. NR. 153
 TEIKN. NR. 208

DAGS. 30.-1.-1999 MÁL. 1:5
 BREYTT.

JON GUÐMUNDSSON ARKITEKT
 VINNUSTOFA.: SKÚLAGÖTU 63 REYKJAVÍK. Sími. 552-5055