

Bending útveggja  
 Einföld grind í útbrún  
 Lárétt K10 c/c 200  
 Lóðrétt K10 c/c 300

Yfir, undir og upp með gluggum  
 og hurðaoopum komi 2 stk. K10  
 nema annað sé sýnt á sniðum.

### SKÝRINGAR

Almennar skýringar sjá blað 1-01  
 Snið í bak sjá blað 1-05  
 Steypa S-250, Sementinnihald = 300kg/M  
 Steypuhula í útveggjum = 30mm  
 Steypuhula í plötu = 20mm  
 Bendistál Ks-410

| BR. | DAGS. | EÐLI BREITINGA | SIGN. |
|-----|-------|----------------|-------|
|     |       |                |       |
|     |       |                |       |
|     |       |                |       |

Suðurholt 1  
 Hafnarfirði

Veggir 2. hæð,  
 Þakvirki

DAGS. Desember 99

VERK NR. 9909


TEIKN. NR. 1-04

HANNAÐ SVEINBJÖRN HINRIKSSON

TEIKNAD SVEINBJÖRN HINRIKSSON

YFIRFARIÐ *S. W.*

**TÆKNIPJÓNUSTA** SIGURDAR ÞORLEIFSSONAR ehf  
 STRANDGÖTU 11 220 HAFNARFIRÐI  
 Sími 555-4255 FAX 565-2875  
 E-mail taeknihjonusta@islandia.is

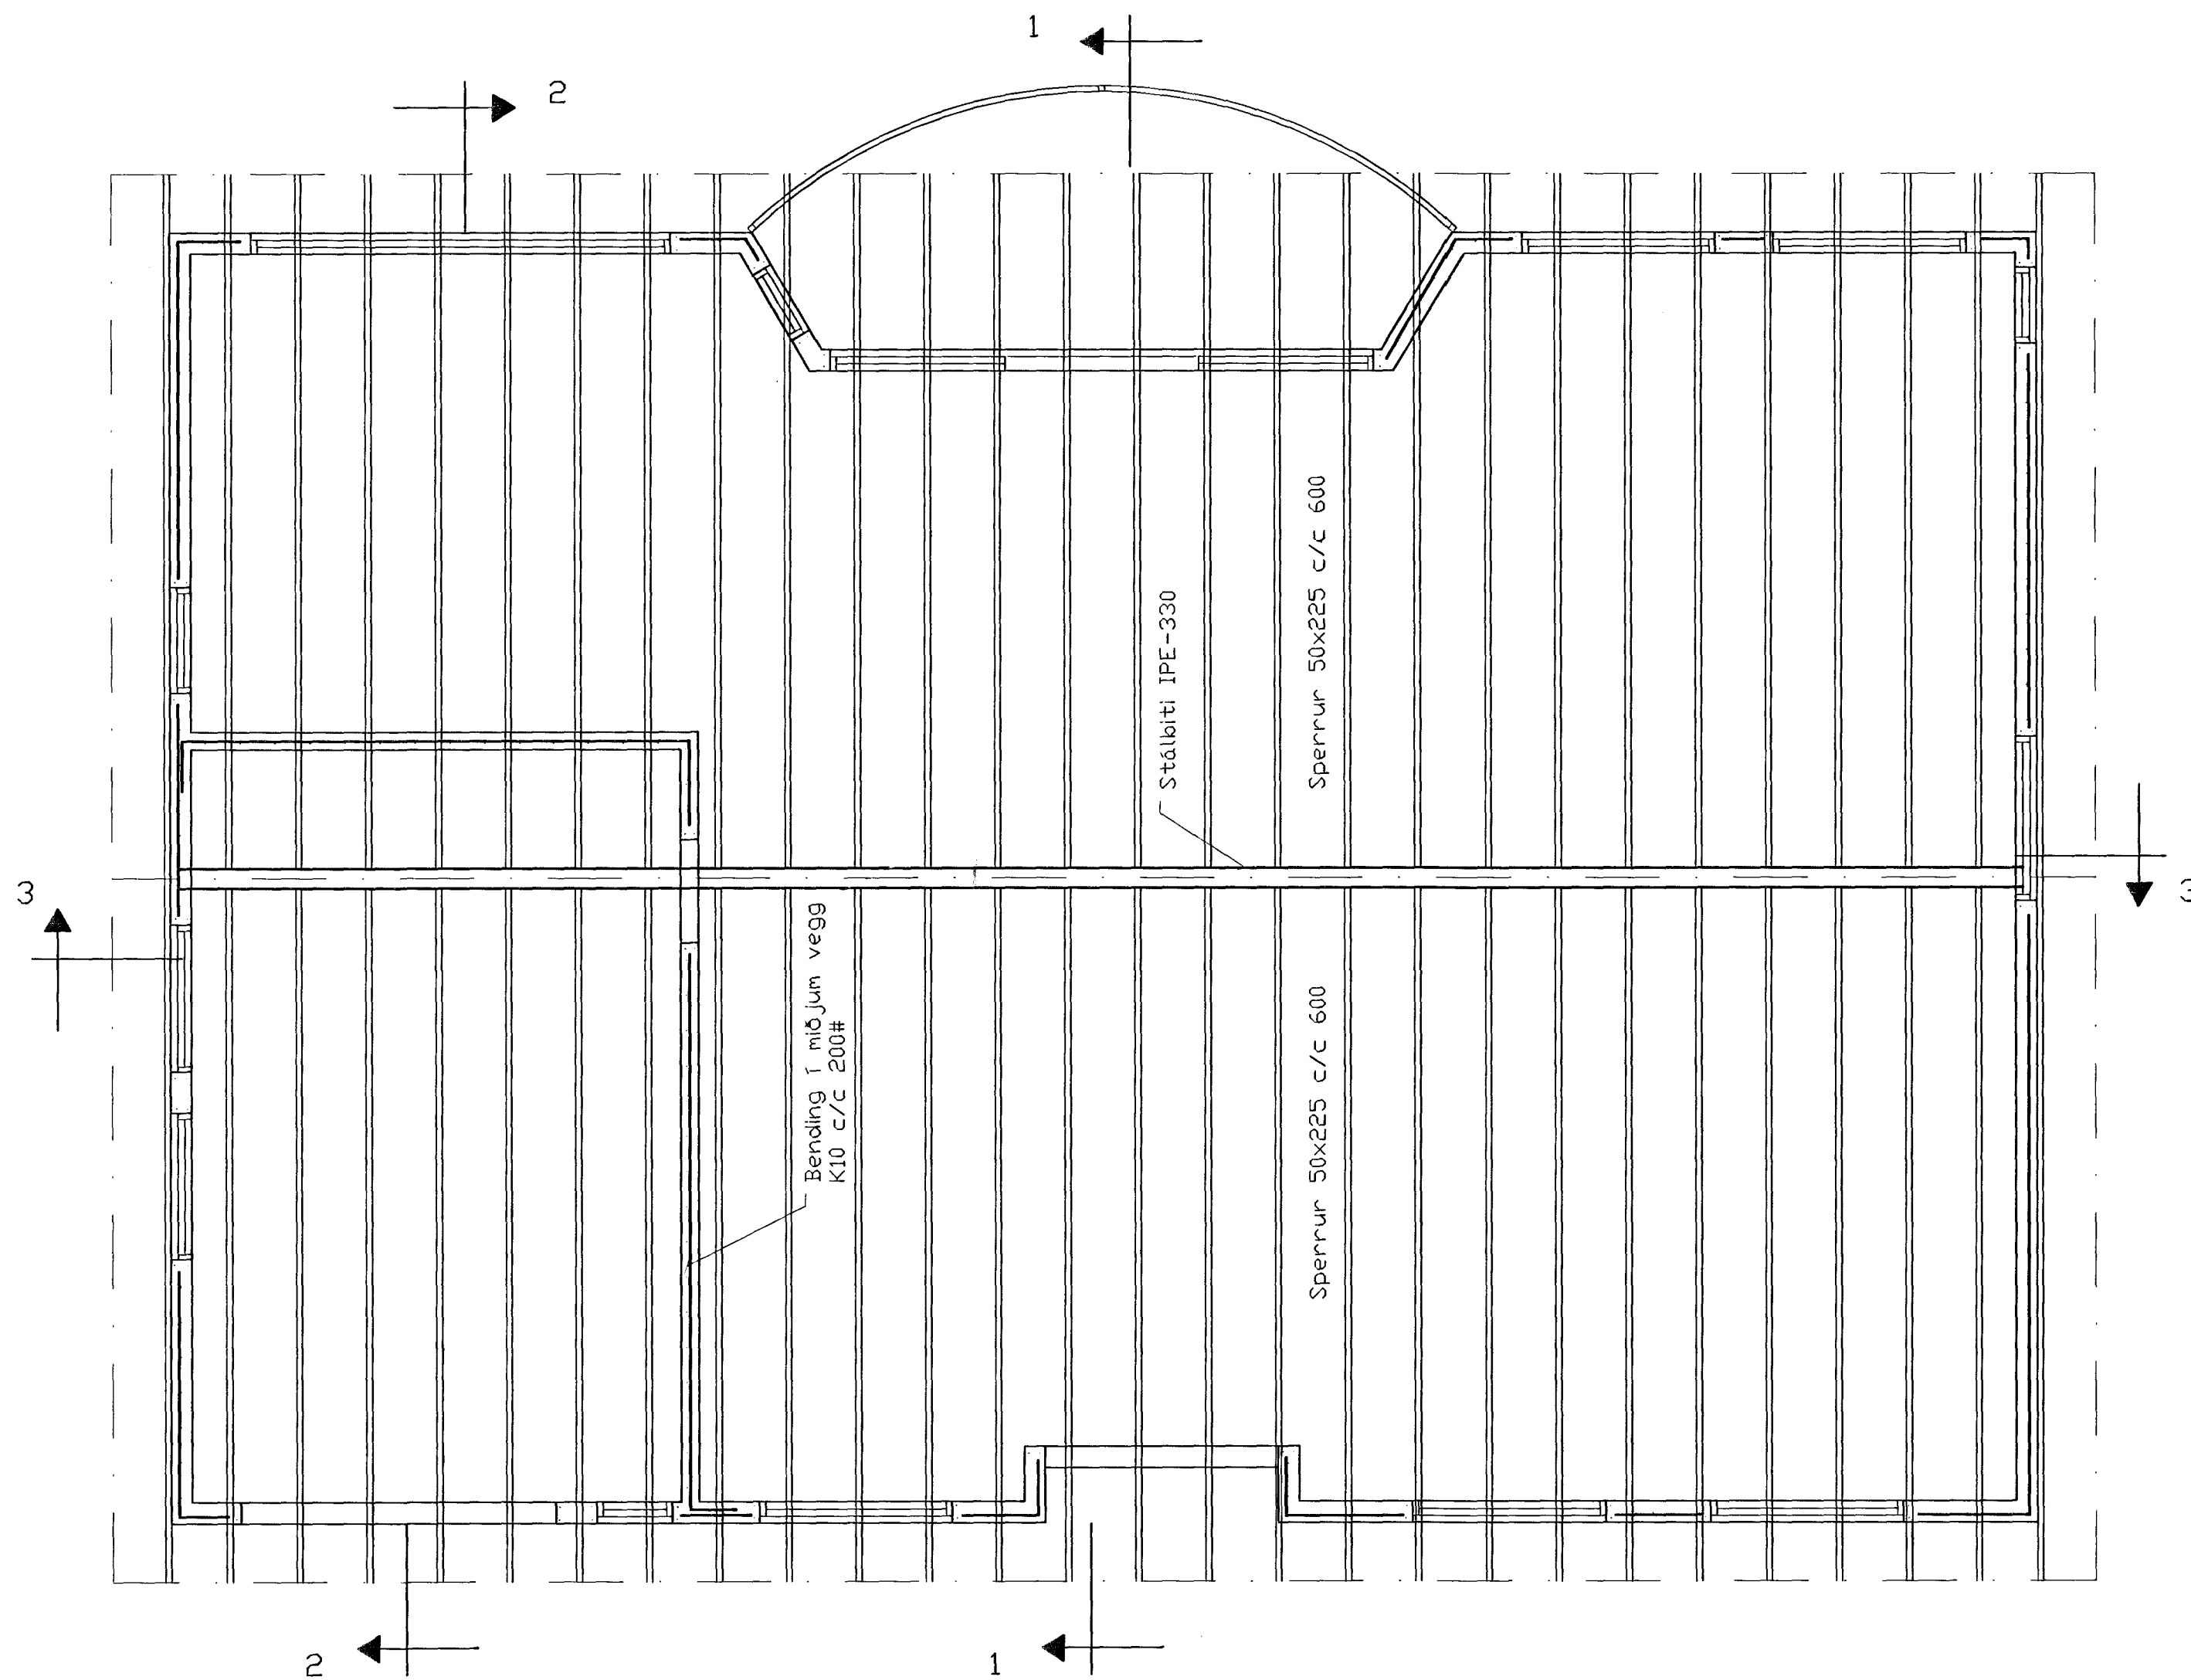

Grunnmynd, 1:50