

# VATNSLAGNIR SKÝRINGAR

Vatnslagnir skulu vera úr galvanhúðuðum stálpípum með skrúfuðum tengistykkjum DIN 2440.

Fjarlægð milli festinga og upphengja skal vera samkv. IST67

Notamál Lóðrétt Lárétt

15-32 mm 2,0 m 2,5 m


40-50 3,0 m 3,5 m

Einangra skal neysluvatnslagnir með 20 mm Climaflex-hólkum.


Kaldavatnslagnir skulu vera með rakavarnarlagi utaná einangrun.

Vatnslagnir í milliveggjum skal vefja með sísalpappa og einangra með áðregnum einangrunarhólkum.

Vatnslagnir skal þrýstiprófa við 10 bör, og skal þrýstingur standa amk. 8 tíma á þess að falla.

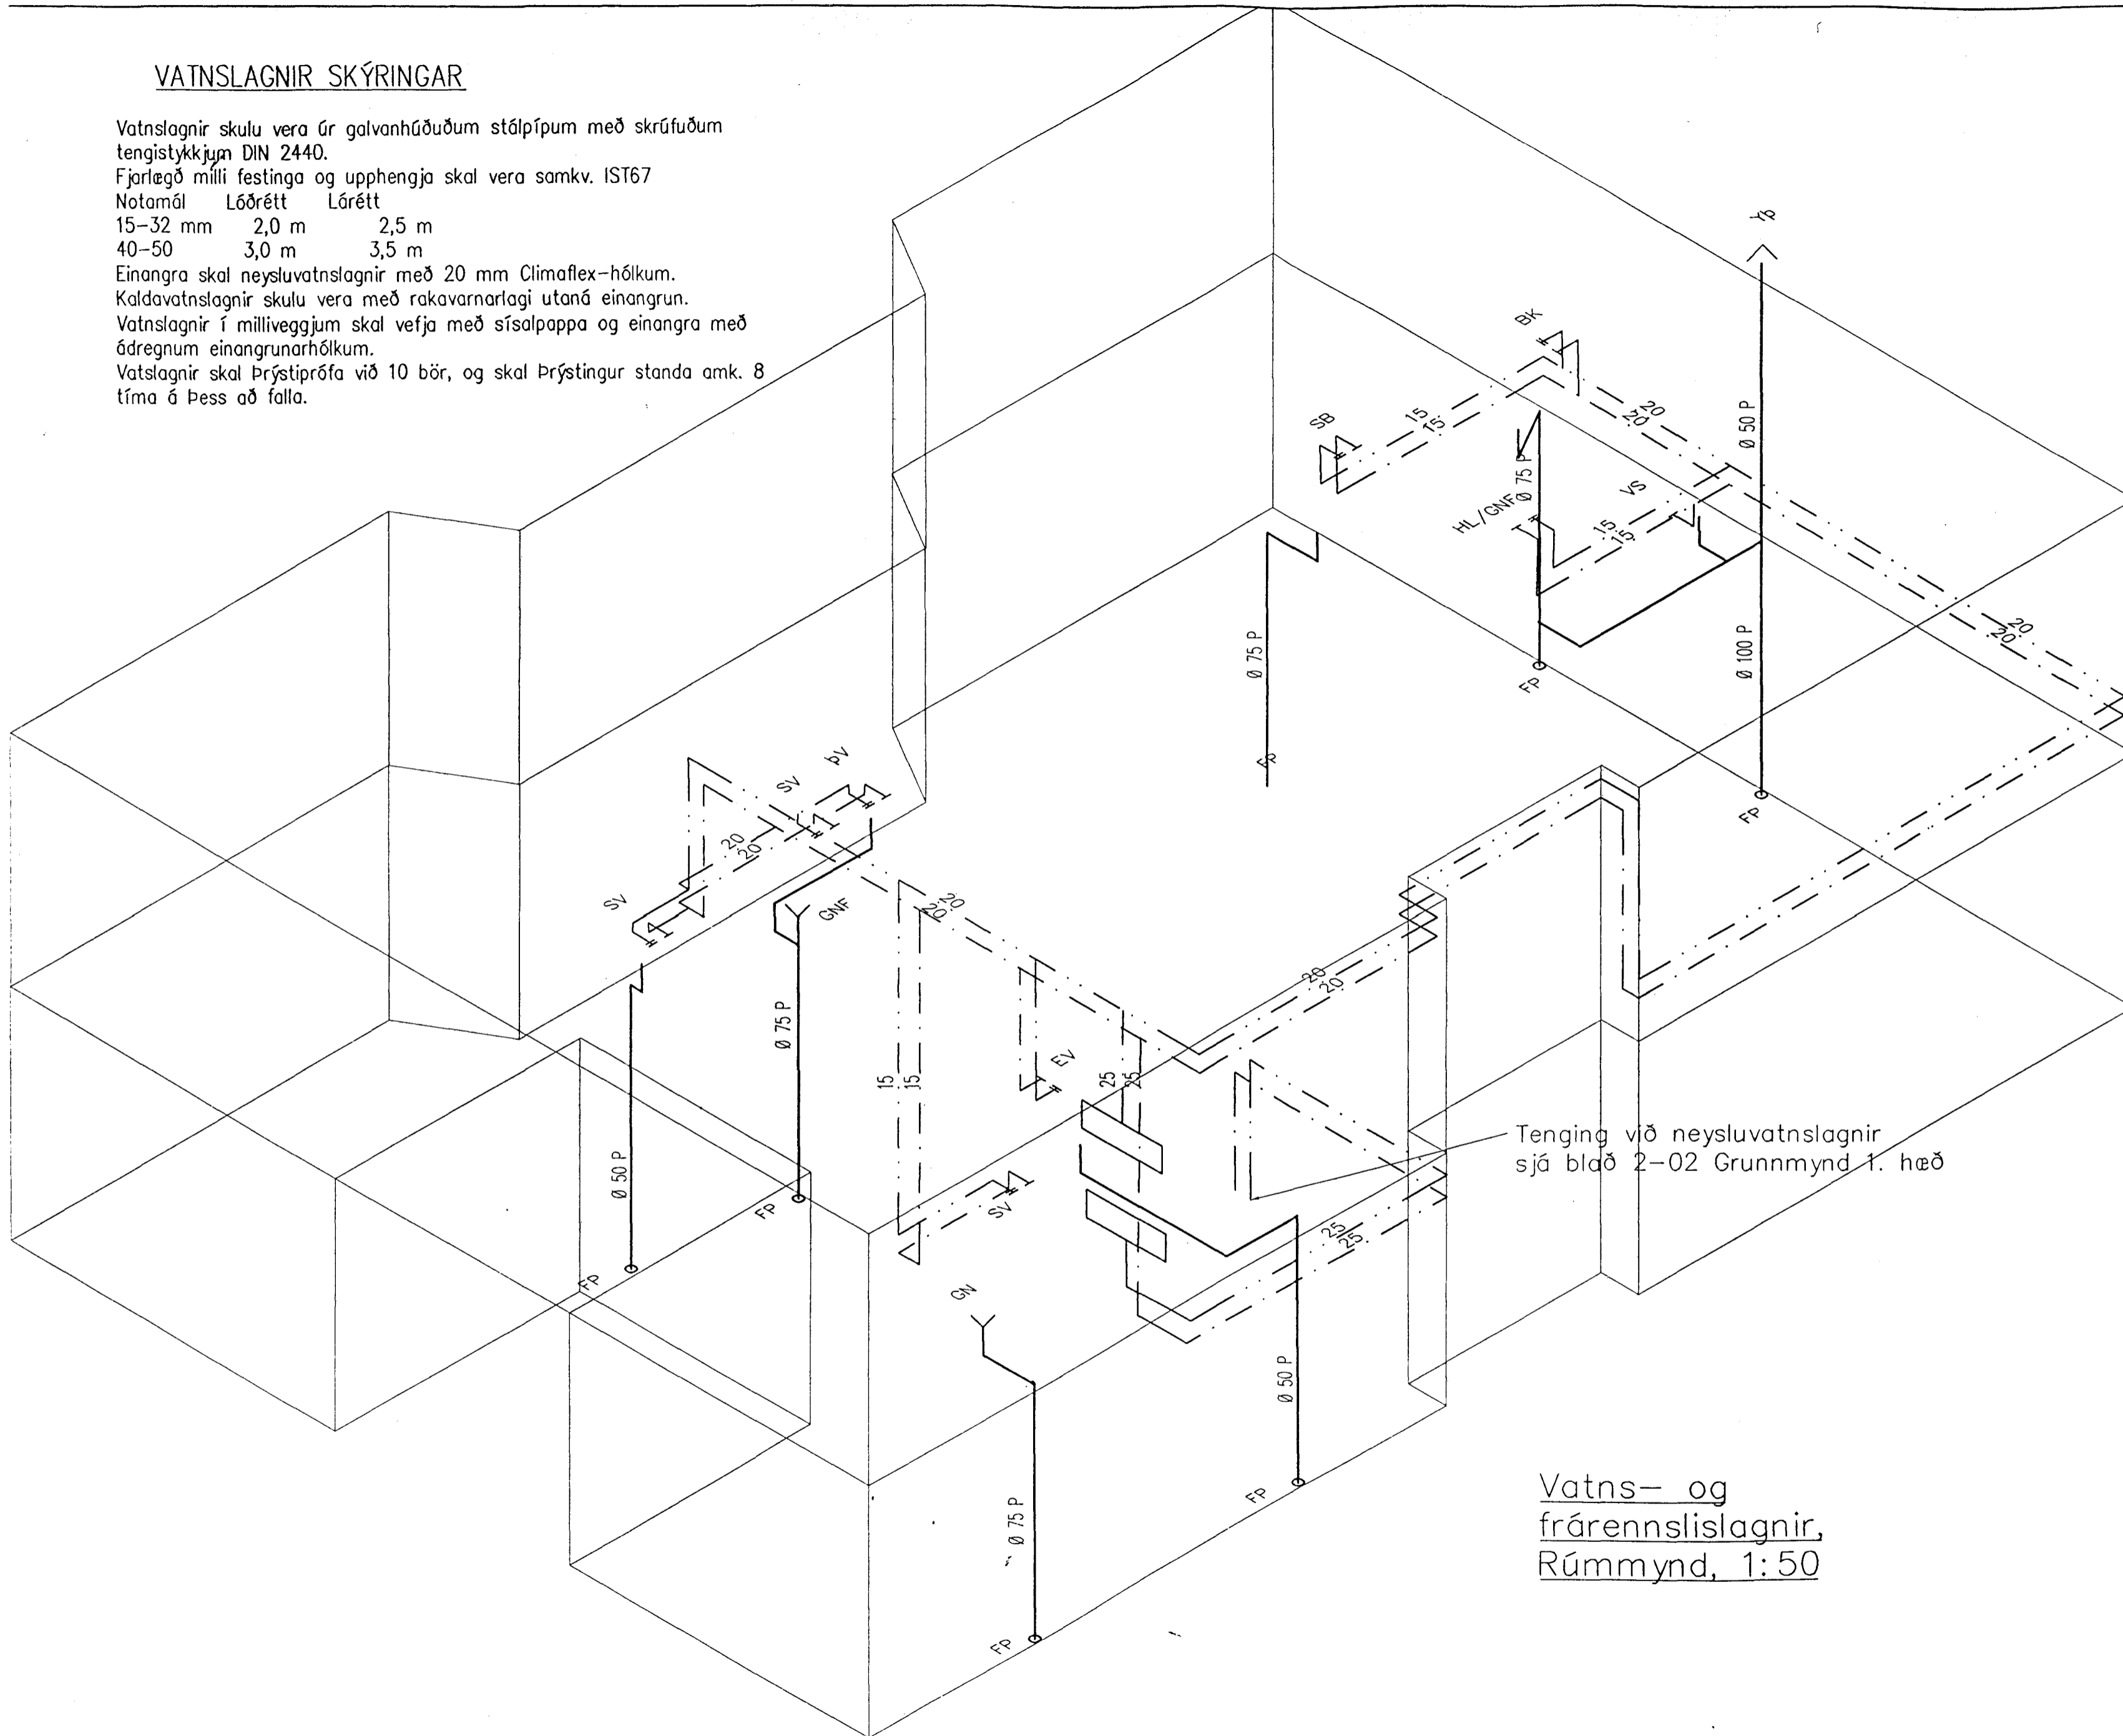

Vatns- og fráfrennslislagnir, Rúmmynd, 1:50

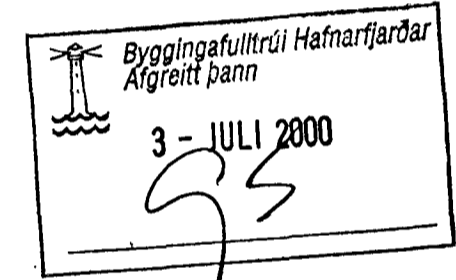

Br.	Dags.	Eðli breytinga	Sign

Suðurholt 1  
Hafnarfirði  
Vatns-fráfrennslislagnir, rúmmynd

DAGS. Mars 2000  
VERK NR. 9909  
TEIKN. NR. 2-05  
HANNAD Sveinbjörn Hinriksson Kt.160851-2529  
TEIKNAD Sveinbjörn Hinriksson Kt.160851-2529  
YFIRFARIÐ

