


# VATNSLAGNIR SKÝRINGAR


Vatnslagnir skulu vera úr galvanhúðuðum stálpípum með skrúfuðum tengistykkjum DIN 2440.  
 Fjarlægð milli festinga og upphengja skal vera samkv. IST67  
 Notamál Lóðrétt Lárétt  
 15-32 mm 2,0 m 2,5 m  
 40-50 3,0 m 3,5 m  
 Einangra skal neysluvatnslagnir með 20 mm Climaflex-hólkum.  
 Kaldavatnslagnir skulu vera með rakavarnarlagi utaná einangrun.  
 Vatnslagnir í milliveggjum skal vefja með sísalpappa og einangra með áðregnum einangrunarhólkum.  
 Vatnslagnir skal þrýstiprófa við 10 bör, og skal þrýstingur standa amk. 8 tíma á þess að falla.

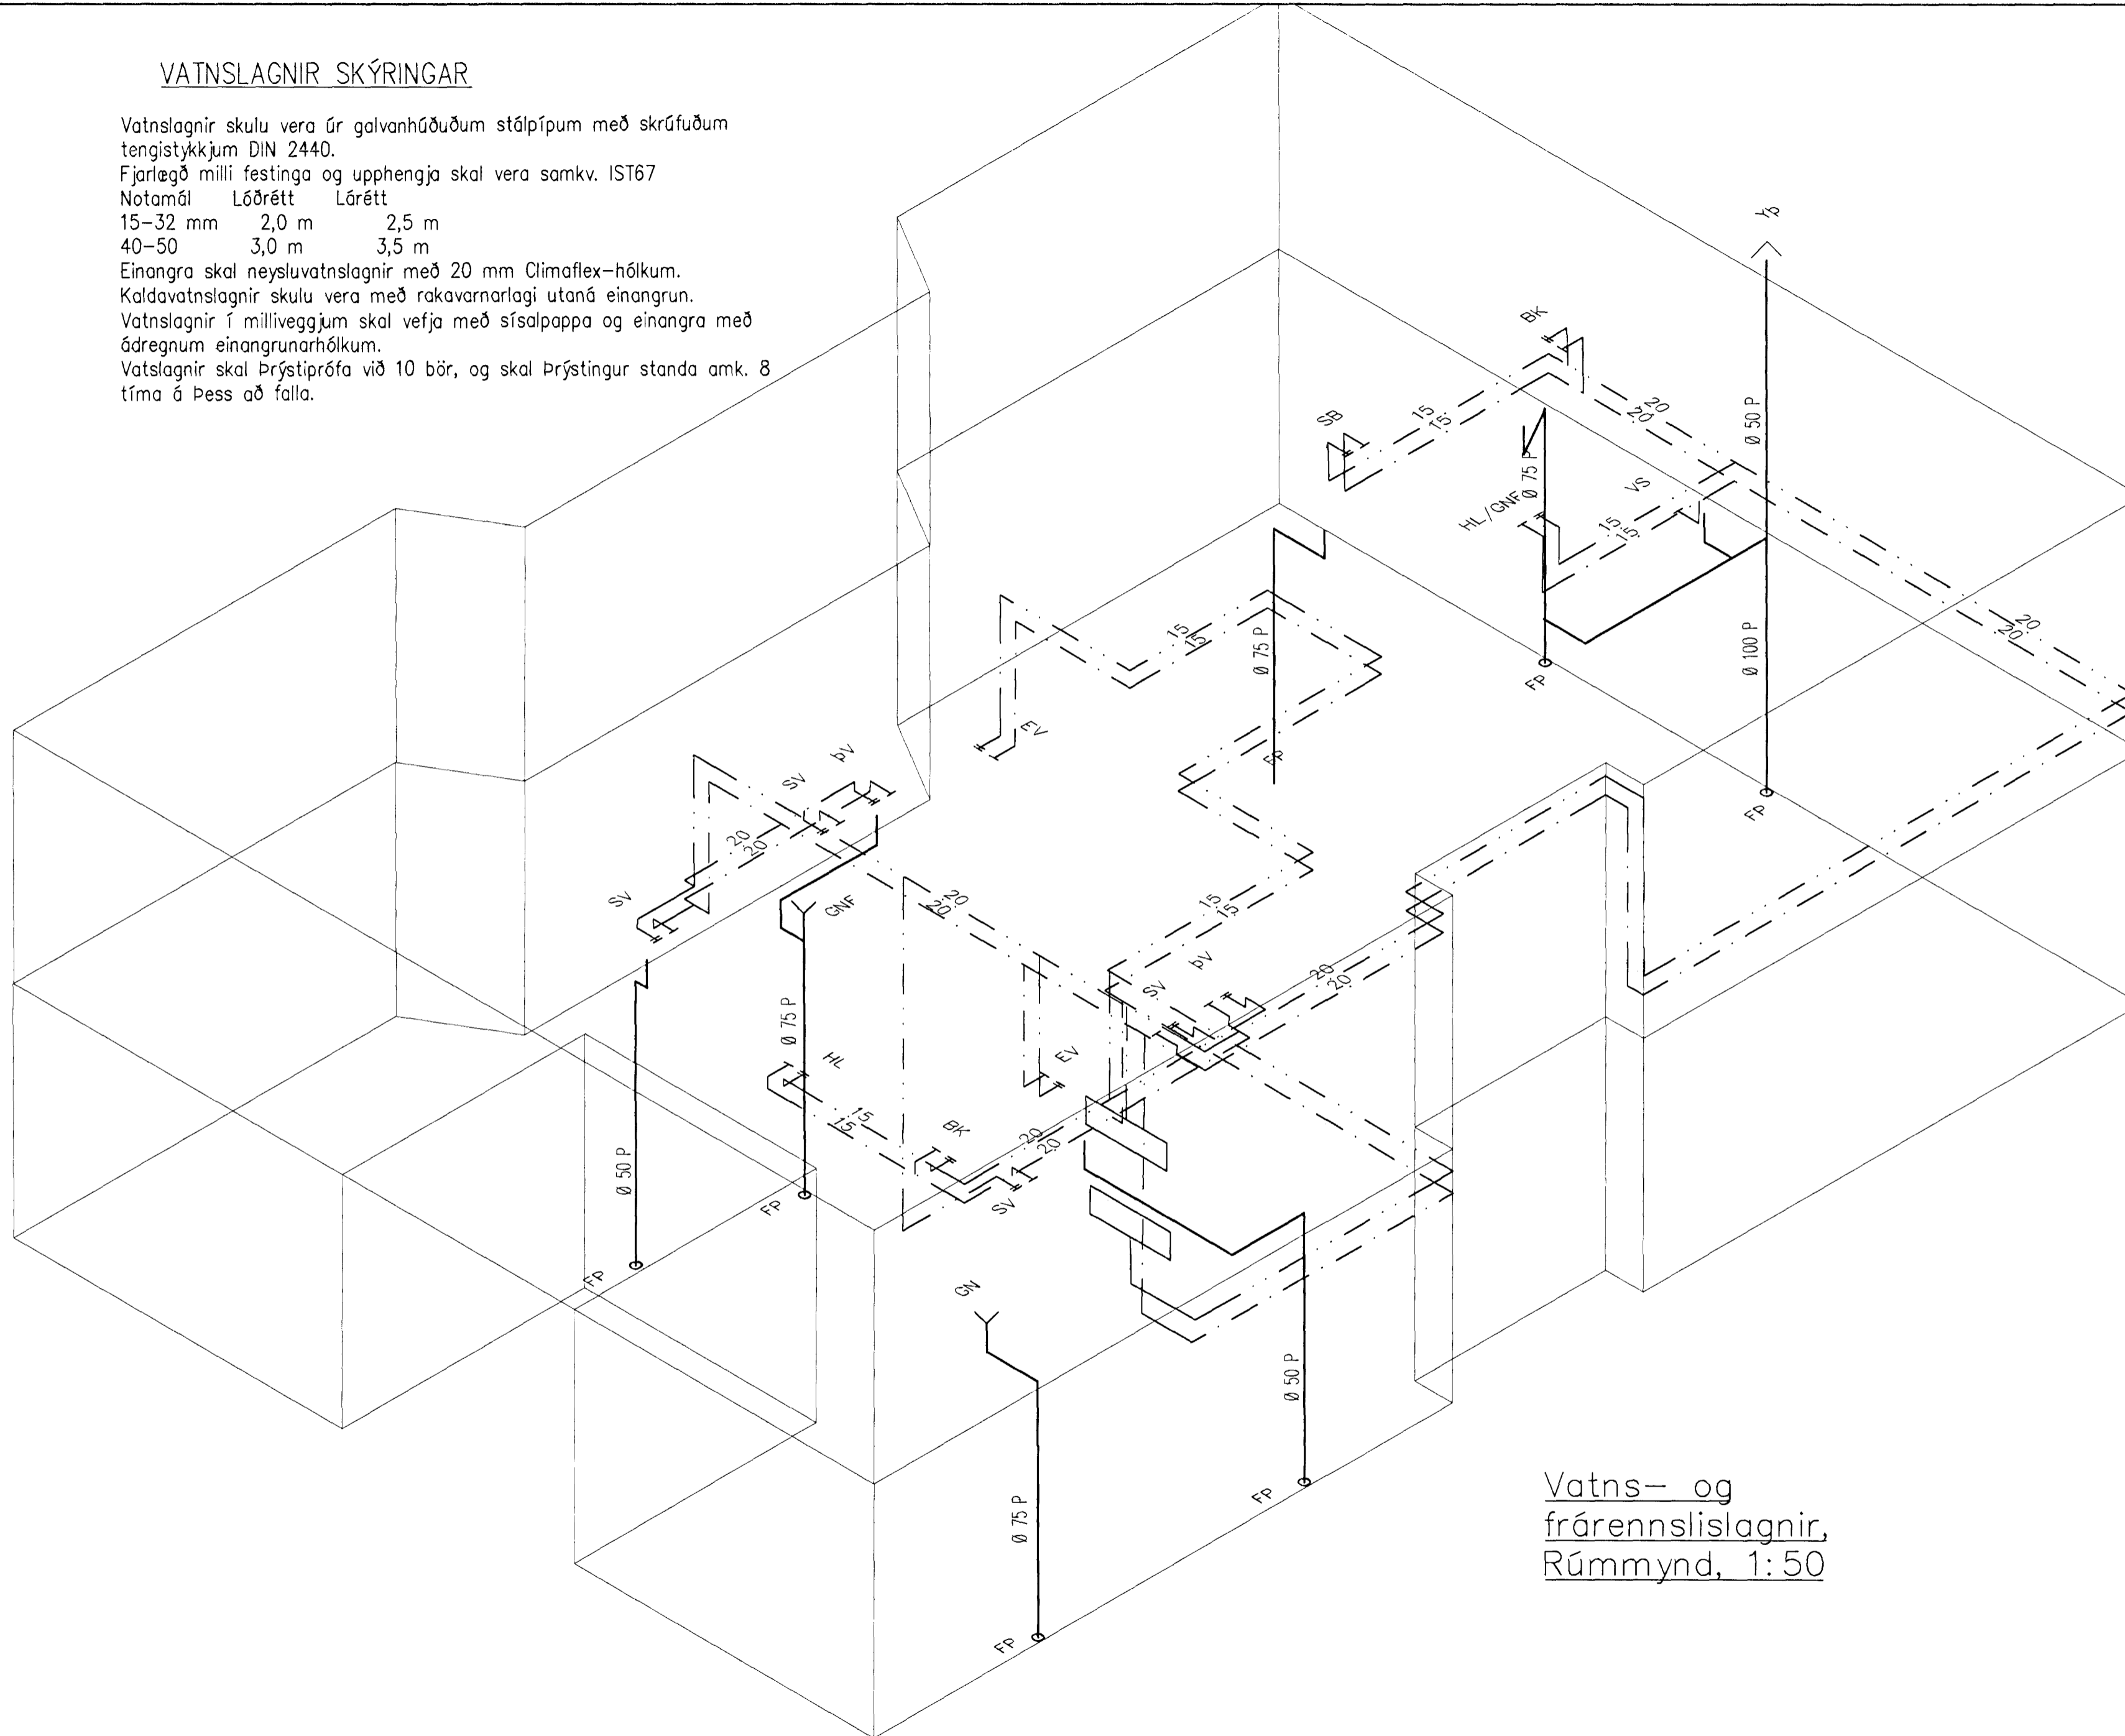

Vatns- og  
frárennslislagnir,  
Rúmmynd, 1:50

Br.	Dags.	Eðli breytinga	Sign

Suðurland  
Hafnarfirði

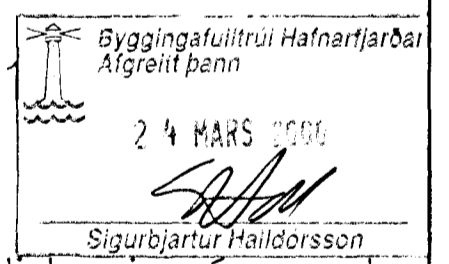

Vatns-frárennslislagnir, rúmmynd

DAGS. Mars 2000
VERK NR. 9909
TEIKN. NR. 2-05
HANNAÐ Sveinbjörn Hinriksson Kt.160851-2529
TEIKNAD Sveinbjörn Hinriksson Kt.160851-2529
YFIRFARIÐ <i>[Signature]</i>

