

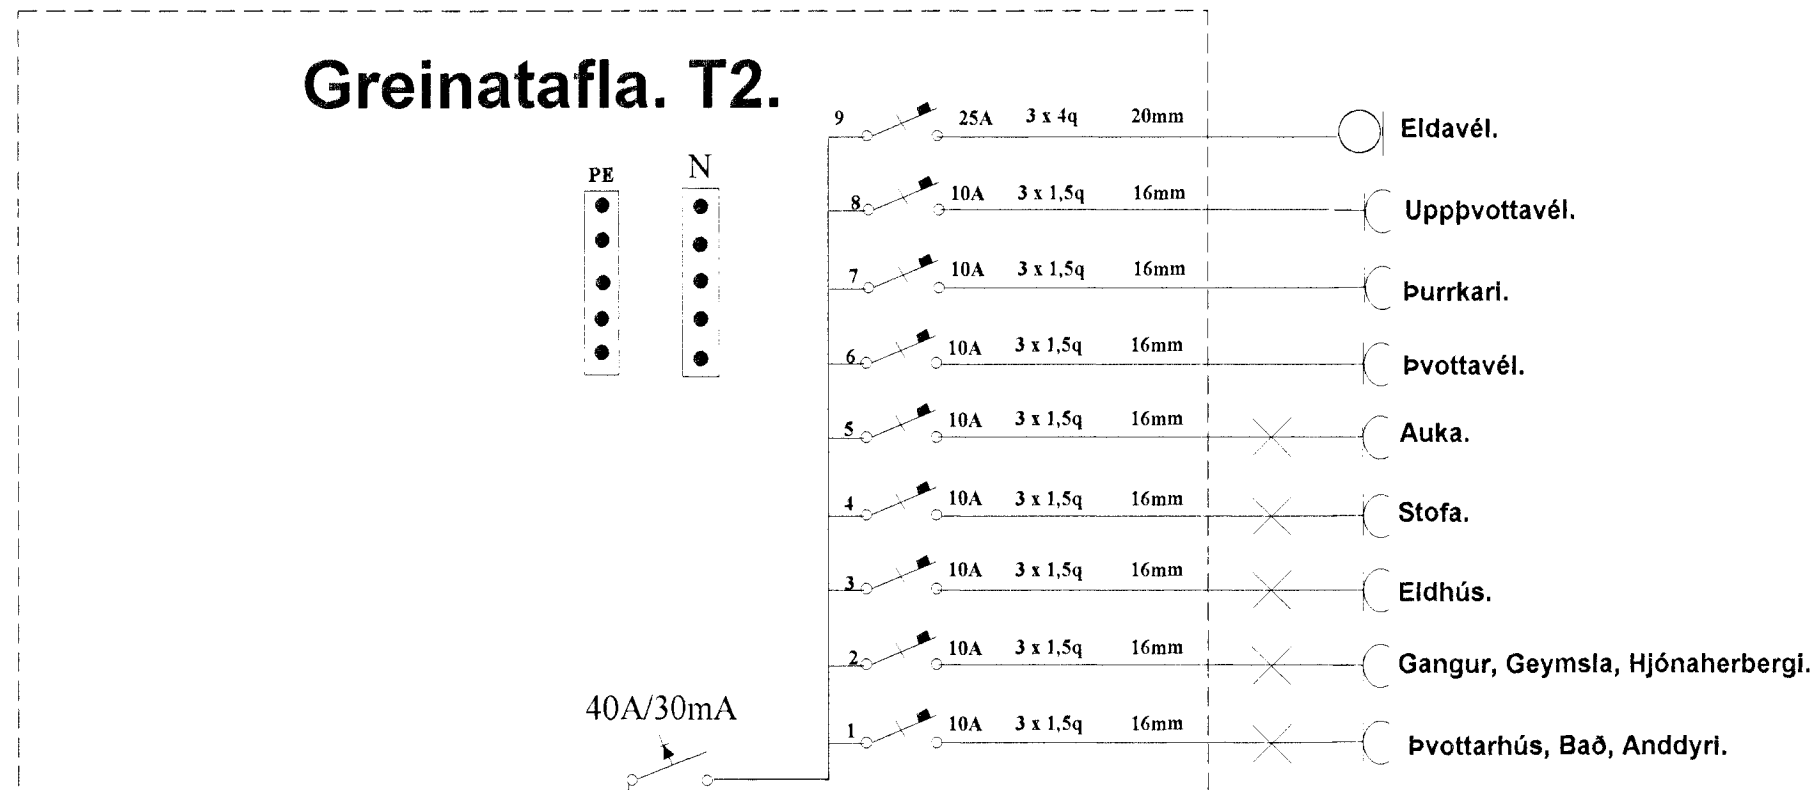


# EINLÍNUMYND

## Greinatafla. T2.

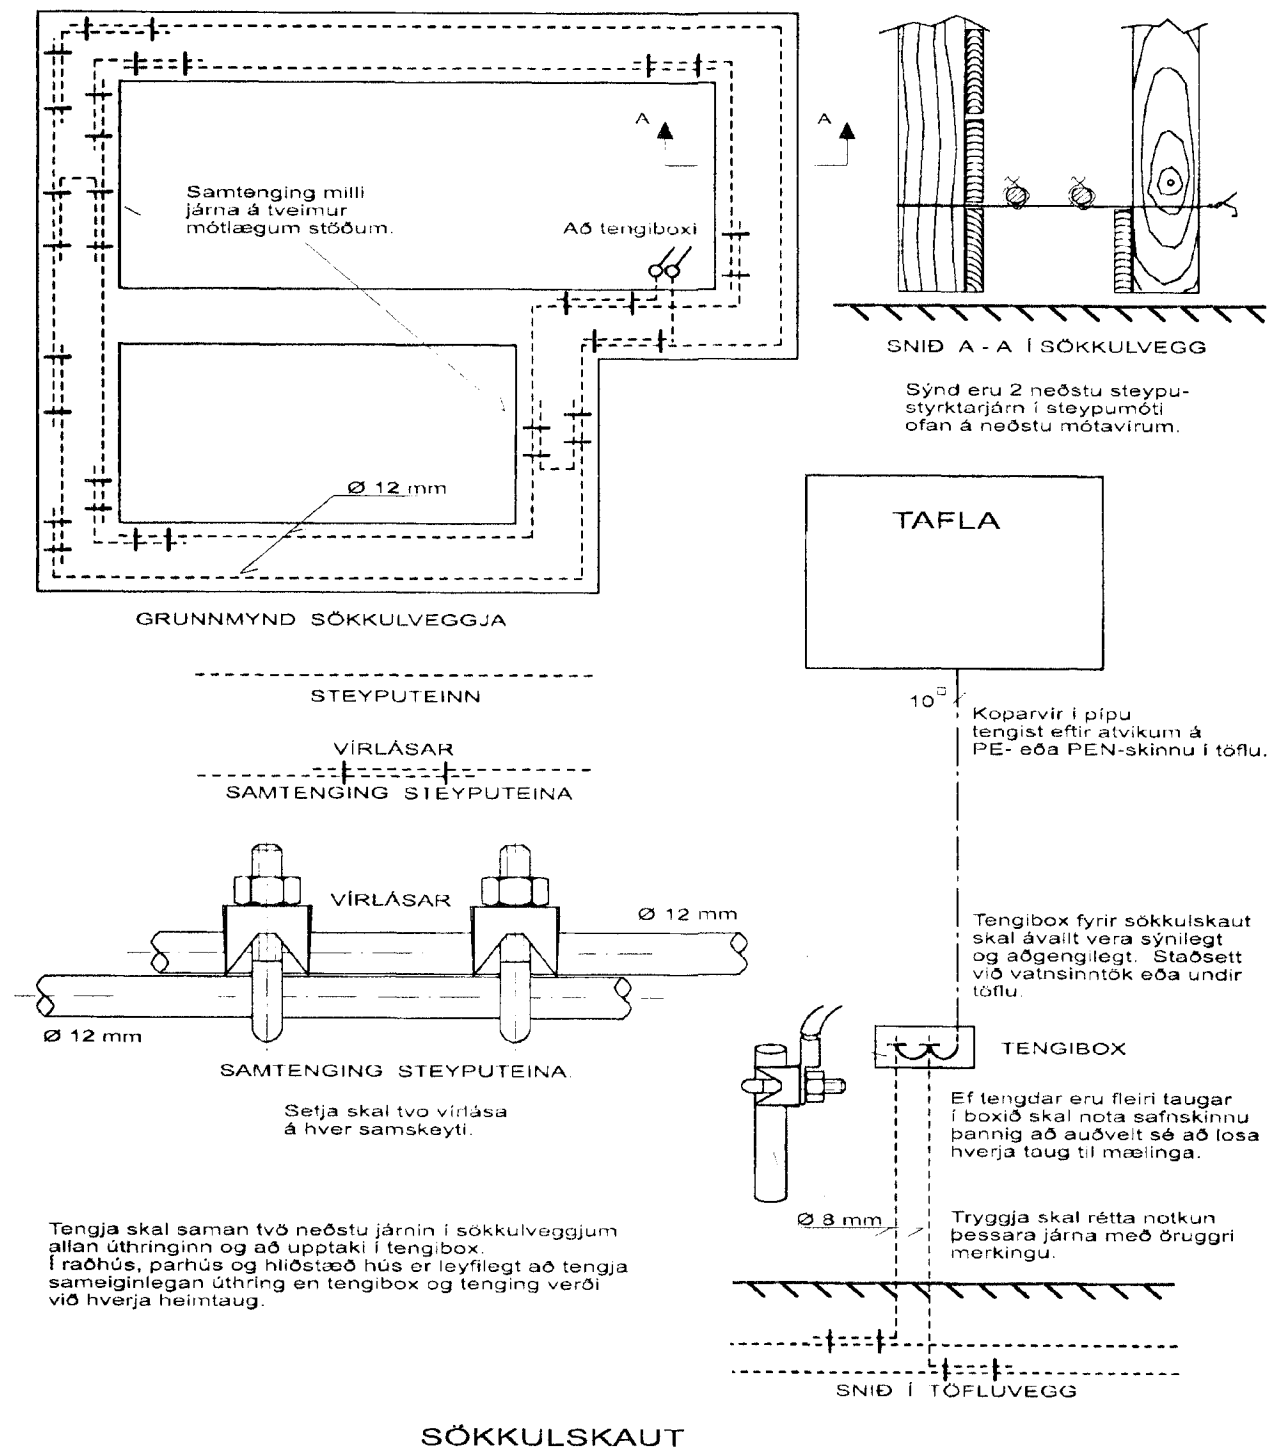

## Aðaltafla. T1.

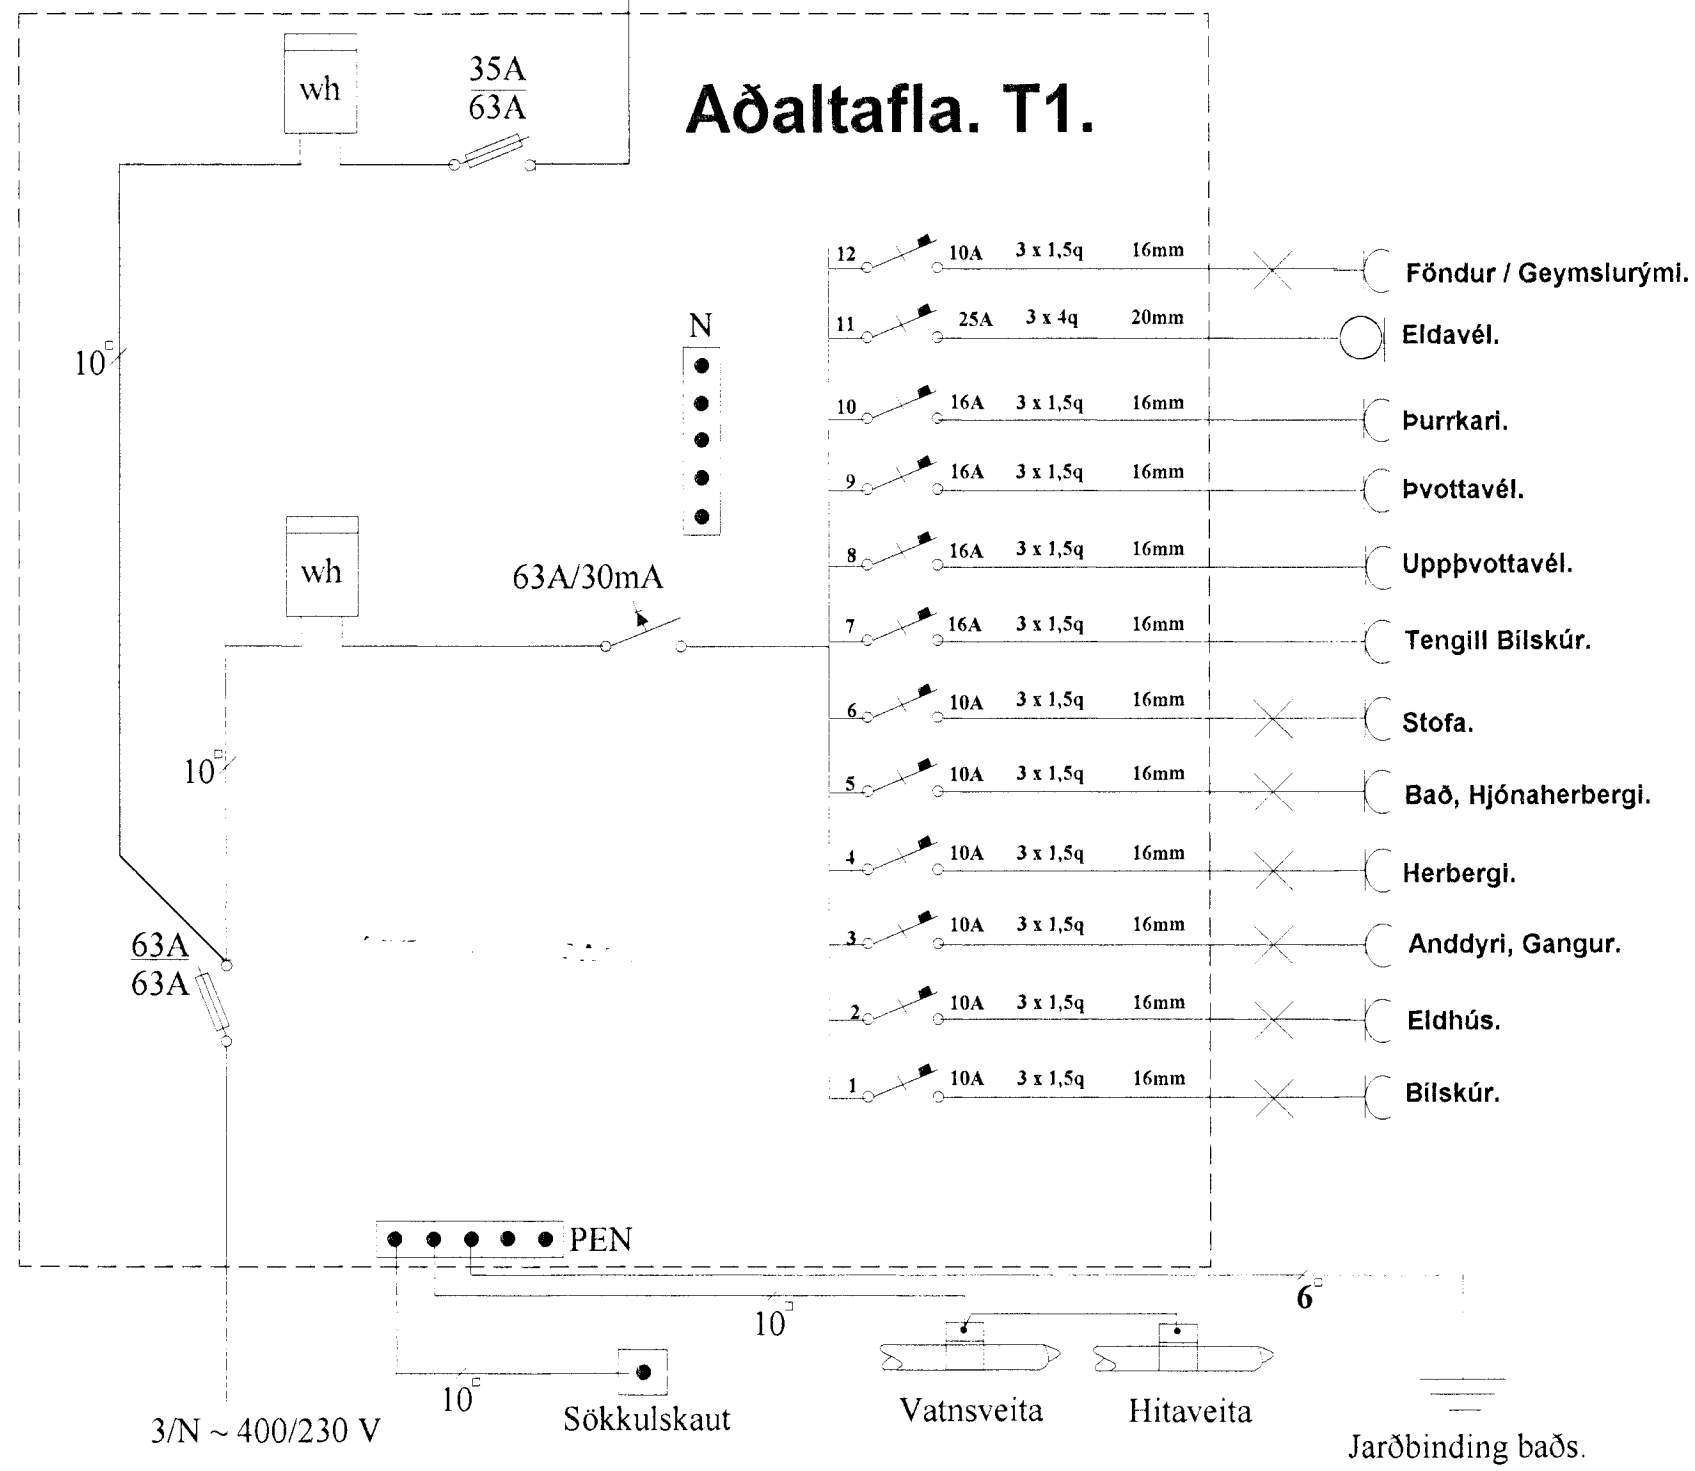

### Raf - Bræður ehf.

Svanur H. Þórhallsson.  
Löggiltur Rafvirkjameistari.  
Laufríma 21. 112. Rvk.  
S. 5675880. Fax. 5675880.  
GSM. 8965086.

Verkefni: SUÐURHOLT 1. HAFNARFJÖRÐUR.

Teikning: EINLÍNUMYND / SÖKKULSKAUT..

Teiknað: Svanur.

Kvarði:

Dags: Sept.99.

Teikning nr: 3 af 3.

*Svanur Þórhallsson*