


Grunnmynd 1:50

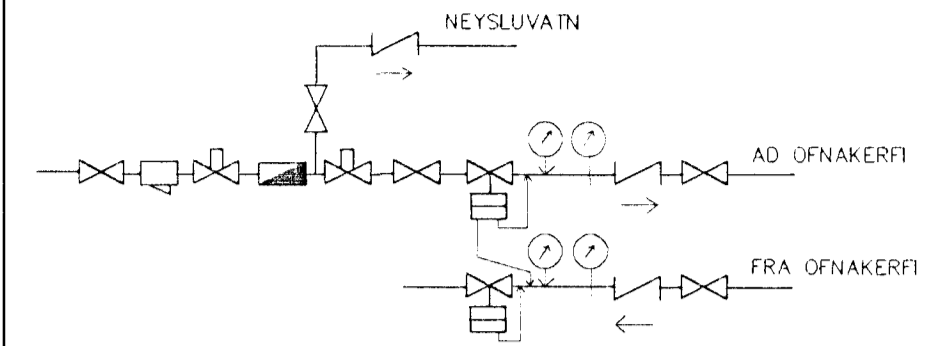

Melagrind Hitaveitu

BR.	DAGS.	EDLI BREITINGA	SIGN.

Suðurholt 20  
Hafnarfirði

Lagnir 1. hæð

DAGS.	Júlí 99
VERK NR.	9910
TEIKN. NR.	2-02
HANNAÐ	Sveinbjörn Hinriksson
TEIKNAÐ	Sveinbjörn Hinriksson
YFIRFARID	<i>[Signature]</i>



**TÆKNIÞJÓNUSTA** SIGURDAR ÞORLEIFSSONAR ehf  
STRANDGÓTU 11 220 HAFNARFIRÐI  
SÍMI 555-4255 FAX 565-2875  
E-mail taeknihjonusta@islandia.is

