SKÝRINGAR Á SÉRTEIKNINGUM

12,55 — TÁKNAR KÓTA 12,55 Á SNIÐMYND

12,55 — TÁKNAR KÓTA 12,55 Á GRUNNMYND

160 — TÁKNAR ÞYKKT PLÖTU Í MM (160 MM)

—//— TÁKNAR STEYPUSKIL

——— TÁKNAR BENDINGU Í NEÐRI BRÚN PLÖTU INNRI BRÚN VEGGJAR

- - - - TÁKNAR BENDINGU Í EFRI BRÚN PLÖTU YTRI BRÚN VEGGJAR

ÁLAGSFORSENDUR

EGIÐ ÁLAG SAMKV. ÍST 12, DS 410

VINDÁLAG SAMKV. ÍST 12

SNJÓÁLAG SAMKV. ÍST 12

MESTA ÁLAG Á UNDIRSTÖÐUR < 500 kN/m2
UNDIRSTÖÐUR HVÍLA Á ÞJAPPAÐRI HRAUNFYLLINGU

STEINSTEYPA

BRÚTÞÓLSFLÓKKUN STEYPU

UNDIRSTÖÐUR, BÚTNPLATA: S-200

VEGGIR, PLÖTUR: S-250

VATNSSEMENTSTALA: < 0,55

LOFTINNIHALD: = 5-6%

HÁMARKSSTEINASTÆRÐ = 25mm

SEMENTSMAGN
Í ÚTVEGGJASTEYPU = 300 kg/m3

STEYPUVINNA

STEYPUVINNA SKAL VERA Í SAMRÆMI VIÐ ÍST 10 FRAMKVÆMTAFLÓKK B

STÁLVIRKI

STÁLGÆÐI

ALLT SMÍÐASTÁL SKAL VERA Fe 360 B

RYÐVÖRN

ALLT SMÍÐASTÁL SKAL VERA SANDBLÁSIÐ ÓG MÁLAÐ MEÐ RYÐVARNARMÁLNINGU

TRÉVIRKI

TIMBURGÆÐI

ALLUR SMÍÐAVIÐUR SKAL VERA K18 SKV. DS 413

FESTINGAR

BOLTAR, NAGLAR ÓG FESTIJÁRN SKULU VERA GALVANHÚÐAÐ.
UNDIR RÆR ER LIGGJA AÐ TIMBRI SKAL SETJA SKÍFUR MEÐ ÞVERMÁL 3x ÞVERMÁL BOLTA

JÁRNABENDING

STÁLGÆÐI

BENDISTÁL MERKT K Á TEIKNINGU TD. K10 ER KAMBSTÁL Ks 410s MEÐ SKRIÐMÖRK = 410 N/mm2

BENDISTÁL MERKT R Á TEIKNINGU SLÉTT STÁL MEÐ SKRIÐMÖRK = 240 N/mm2

STEYPUHULA

BYGGINGAHLUTI	STEYPUHULA
UNDIRSTÖÐUR	50 mm
ÚTVEGGIR	30 mm
PLÖTUR ÓG BITAR	20 mm
VEGGIR ÓG SÚLUR INNANHÚS	20 mm

BEYGING JÁRNA

ÞVERMÁL STANGAR	ÞVERMÁL BEYGJUSKÍFU Ks 410	ÞVERMÁL BEYGJUSKÍFU St 37
8	24mm	16mm
10	30mm	20mm
12	36mm	24mm
16	96mm	
20	120mm	
25	150mm	

SKEYTING JÁRNA

Í PLÖTUM ÓG VEGGJUM SKAL EKKI SKEYTA MEIRA EN FJÓRÐA HVERT JÁRN NEMA ANNAÐ SÉ SÝNT Á TEIKNINGU
LÁRÉTT BENDING Í VEGGJUM VÍXLLEGGIS UM SKEYTILENGT EÐA TENGIST MEÐ VINKLUM

ÞVERMÁL BENDISTÁLS	8	10	12	16	20	25
SKEYTILENGT Í mm	300	400	450	600	800	950

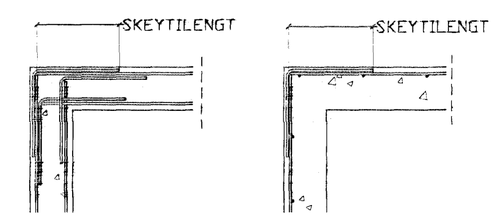

MINNSTA FJARLÆGÐ MILLI JÁRNA

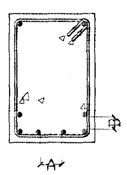

A > 35 mm EÐA 2 X ÞVERMÁL STANGAR

B > 25 mm EÐA 2 x ÞVERMÁL STANGAR

LYKKJUR

d = ÞVERMÁL BENDISTÁLS

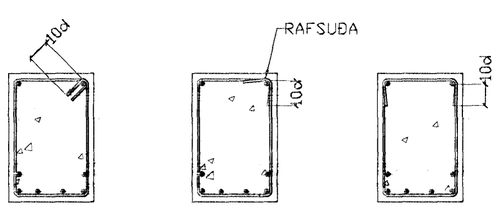

BENDING VIÐ ÓP

VIÐBÓTAR JÁRNABENDING VIÐ ÓP SKAL VERA EFTIRFARANDI NEMA ANNAÐ KÓMI FRAM Á TEIKNINGUM

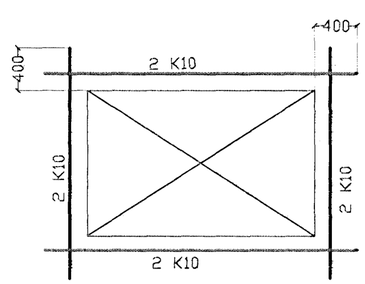

BR.	DAGS.	EÐLI BREITINGA	SIGN.

Suðurholt 20
Hafnarfirði

ALMENNAR SKÝRINGAR
BURÐARVIRKI

Byggingafulltrúi Hafnarfjarðar
Afgreitt þann
09 APR. 1999
Sigurbjartur Halldórsson

DAGS.	Mars 99
VERK NR.	9909
TEIKN. NR.	1-01
HANNAÐ	SVEINBJÖRN HINRIKSSON
TEIKNAÐ	SVEINBJÖRN HINRIKSSON
YFIRFARIÐ	

TÆKNIÞJÓNUSTA
SIGURÐAR ÞÓRLEIFSSONAR ehf

STRANDGÖTU 11-220 HAFNARFIRÐI-SÍMI 555-4255