


SKÝRINGAR


EFTIRFARANDI GILDIR NEMA AÐ ANNAD SÉ TEKID FRAM Á TEIKNINGUM.
 PÍPUR ERU 16mm PLASTPÍPUR, ÍDREGNAR 3X1,5g VÍR. MÁLSTRAUMUR
 ROFA ER 10A OG TENGLA 16A. HÆÐ ROFA ER 110cm OG TENGLA 20cm.
 TENGLAR Í ELDHÚSI, BAÐI, VOTTAHÚSI OG BILGEYMSLU ER 110cm. EF ROFI
 OG TENGILL ERU TEIKNADIR SAMAN ERU ÞEIR UNDIR SAMA RAMMA Í 110cm
 HÆÐ. VEGGLJÓS Á BAÐI ERU Í 190cm OG Í ELDHÚSI Í 145cm HÆÐ.
 TENGILL MERKTUR "E" ER 20A TENGILL FYRIR ELDAVÉL Í 60cm HÆÐ OG
 TENGILL MERKTUR "U" ER 16A Í 60cm HÆÐ, FYRIR UPPPVOTTAVÉL.
 SMÁSPENNUTENGLAR MERKTIR "S" ERU SÍMATENGLAR OG "L" ERU LOFTNETS-
 TENGLAR.
 ALLT EFNI OG VINNA SKAL VERA Í SAMRÆMI VIÐ VIÐKOMANDI REGLUR.

Innlök samþykkt 4/11/1997
 f. h. RAÐVEITU HAFNARFIJARDAR
 Birgir Dagbjart.

SNID Í STEYPUMÖT

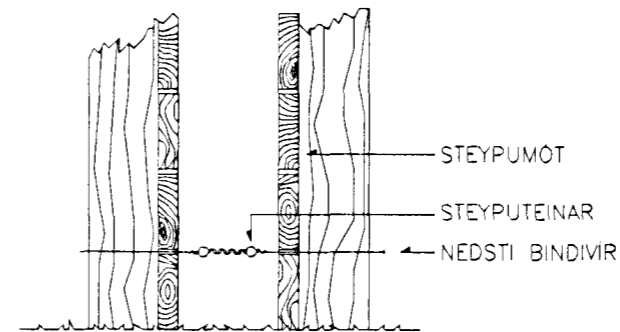

FRÁGANUR Á SAMTENGINUM
 STEYPUÞEINNA FYRIR SÖKKULSKAUT

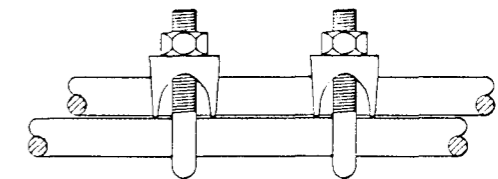

TENGJA SKAL SAMAN NEDSTU JARN Í
 SÖKKULVEGGJUM OG TAKA JARN UPP Í
 TENGIKASSA Í BILGEYMSLU

M=1:50

Eyjóldur Jóhannsson

| | |
|------------|----------|
| HANNAÐ | EYJÓLFUR |
| TEKNI | EYJÓLFUR |
| FIRF. | |
| DAGS. | SEPT.'97 |
| VERKNR. | |
| TEIKN. NR. | 1 |

umsjá ehf

VERKFRÆÐISTOFA

DALSHRAUN 13
 220 HAFNARFJÖRDUR

SÍMI 565 5070
 FAX 565 5071

SUDURHOLT 22 HAFNARF.

RAFLAGNIR
 SÖKKULSK. OG SKÝRINGAR

1TG

30/25