




Snið A1 1:20

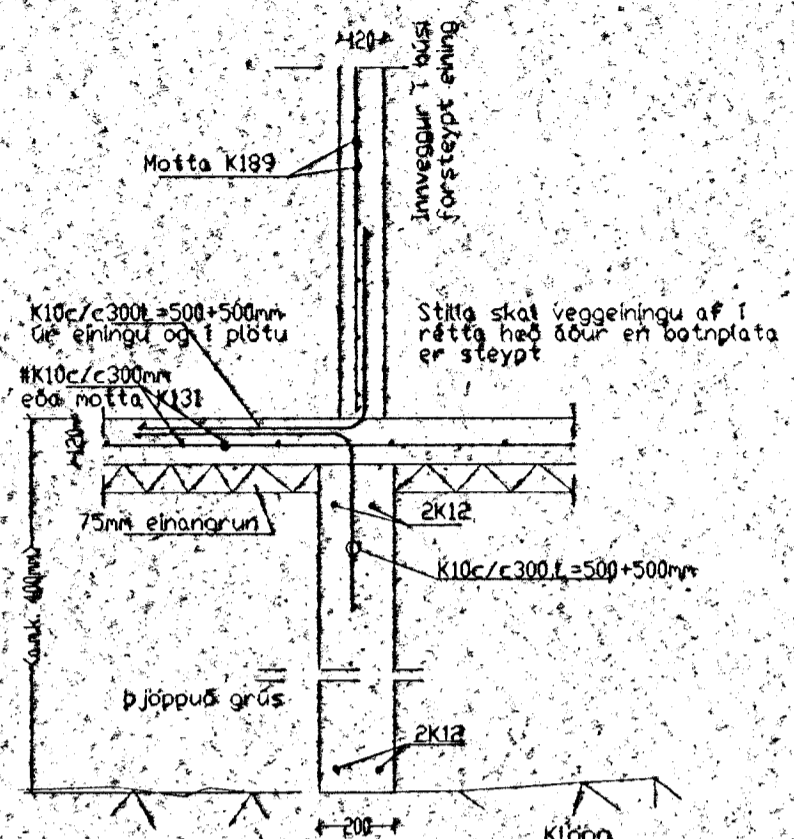


Snið A2 1:20

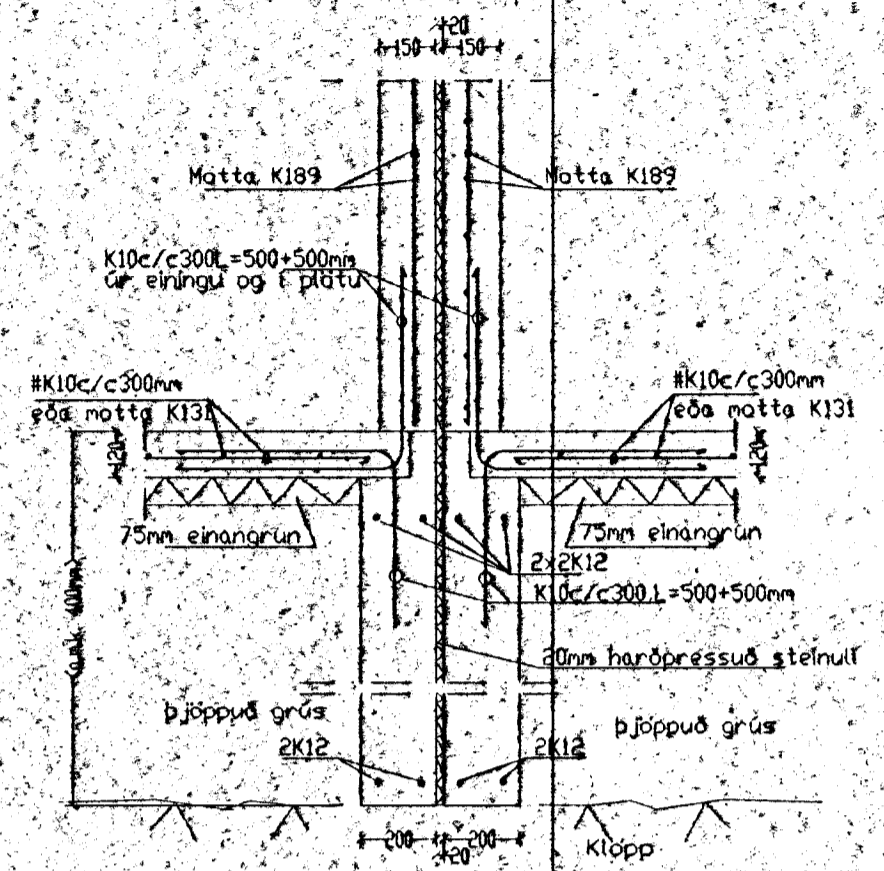

Snið A3 1:20

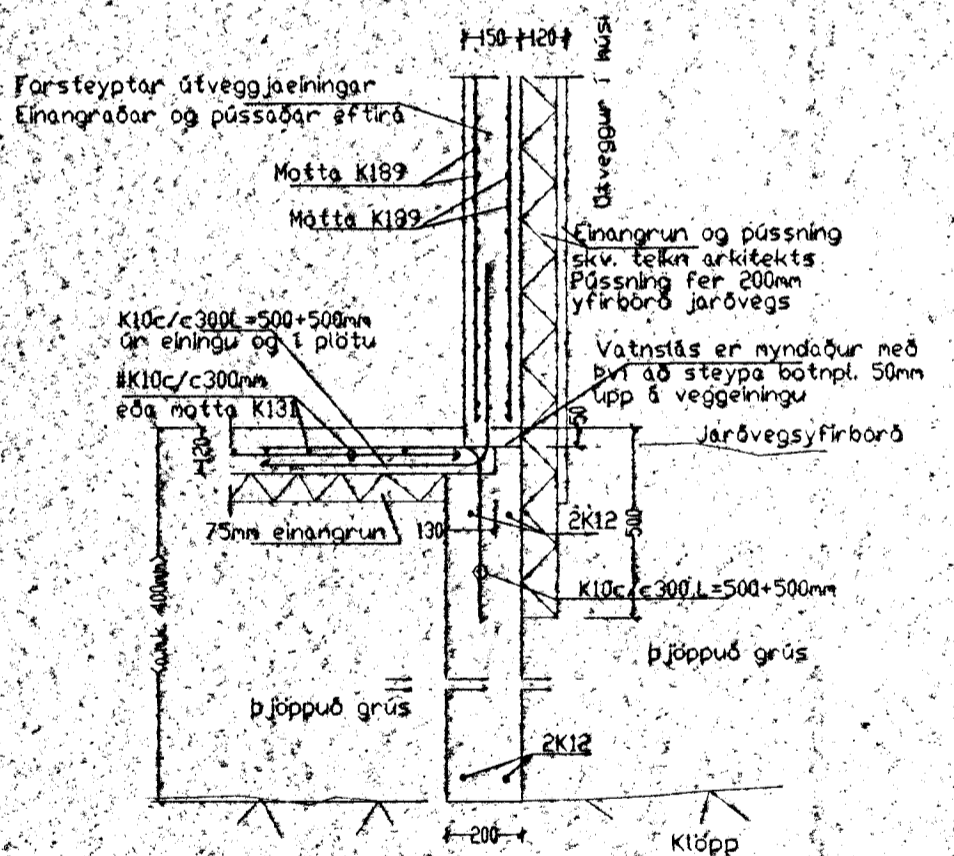

Snið A4 1:20

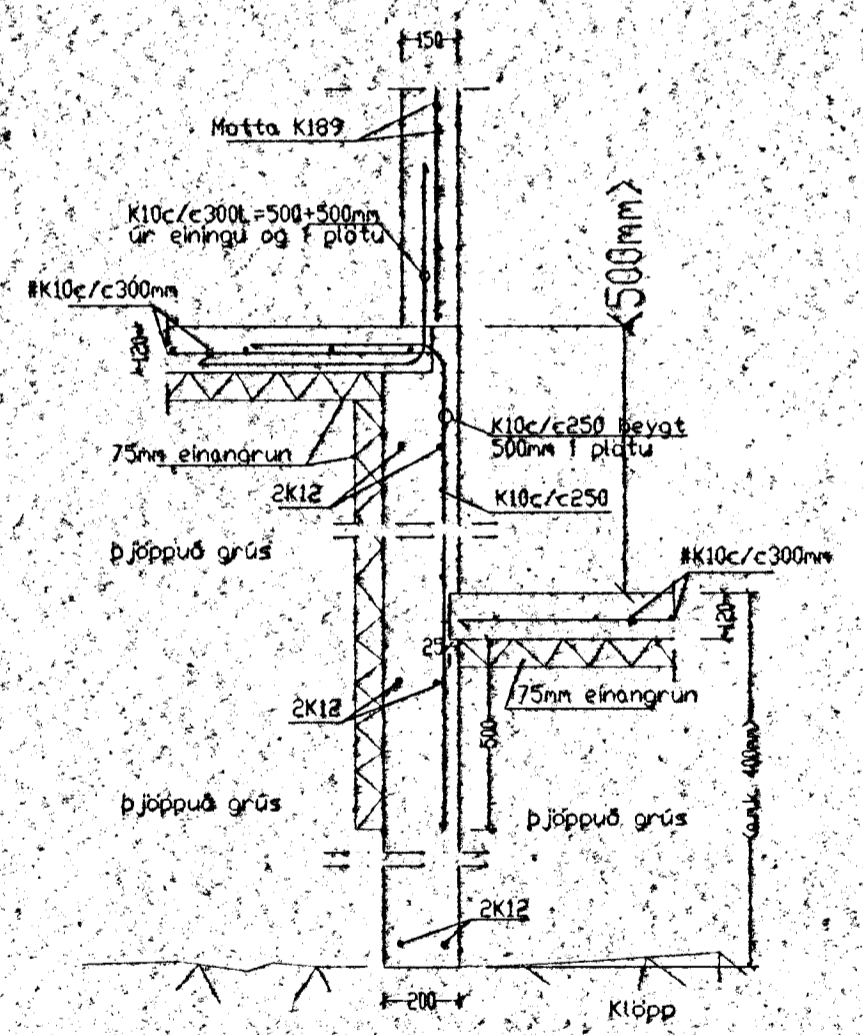

Snið A5 1:20

Byggingaáhrifur Hafnarfirðar
Alfreitt þarin
08 JAN. 1993
Sigurbjartur Halldórsson

Breytingar		
Nr.	Dags.	Nafn
		Suðurholt 22 og 24 Hafnarfirði
		Tæknijónusta Bjarna Arnasonar ehf. <i>Bjarni Arnason</i>
		Sniðjuvægi 11 sí 564 2260 fax 564 4681
		Mkv. 1:50/20
		Sniðmyndir í sökkla
		Nr. 2B
		Dags. 08.12.97
		kf. 290461-4489