


Grunnmynd efri hæð 1:50

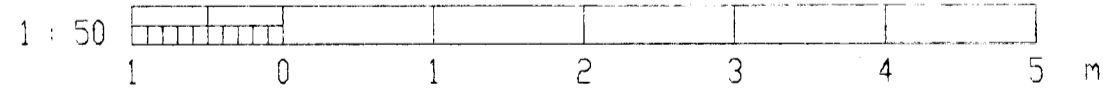

ATH: Teikningin sýnir aðeins merkingar fyrir veggeiningar í hús nr. 22.
 Veggeiningar í hús nr. 24 eru spegilmyndir af einingum í hús nr. 22.
 Í veggeiningar að jarðvegi þ.e. einingar nr. 1.7, 1.8, 1.9, 1.10 og 1.11
 kemur auka Járnbending í innribrún (vegna jarðþrýstings) K12c/c200mm lóðrétt.

Öll gluggamál eru stíff mál skv. byggingarnefndartekningum. Ef gluggar eru settir
 í eftirá þá skal stækka op sem því nemur. Sjá einnig verkefningar arkitekts

Skýringar
 Steypa S250 í veggeiningum en S300 í loftaplötum
 Stál KS50 en lykjur og vinkar KS50S
 Kringum all op skal setja 2K12 sem mál ank 60cm útfyrir
 örún ops. Sama glám fyrir veggenda.
 Ötveggir eru 150mm þykkir og eru forsteypar einingar amangrabar
 og þussáttir að utan eftir að þeir hafa verið reistar
 Innveggir kringum ölskur eru 150mm forsteypar einingar en
 steypur innveggur við stiga er 120mm forsteypa
 Steypa að útlöfti skal uppfylla eftirfarandi
 Sementsmagi ank. 300kg í rúnmeter steypu
 V/S minni en 0.55 Loftinnihla ank 5%

Byggingafultrúi Hafnarfjarðar
 Afgreitt þann
 26 MARS 1993
 Sigurbjartur Halldórsson

Breytingar		
Nr.	Dags.	Nafn
		Suðurlholt 22 og 24 Hafnarfirði
		Tækniþjónusta Bjarna Arnasonar ehf.
		Smíðjuveg 11 sí 564 2260 faxi 564 4681
		Mkv. 1.50
		Nr. 6B
		Dags. 08.12.97
		kl.:290461-4489
		Grunnmynd efrihæðar Málsetning veggeininga