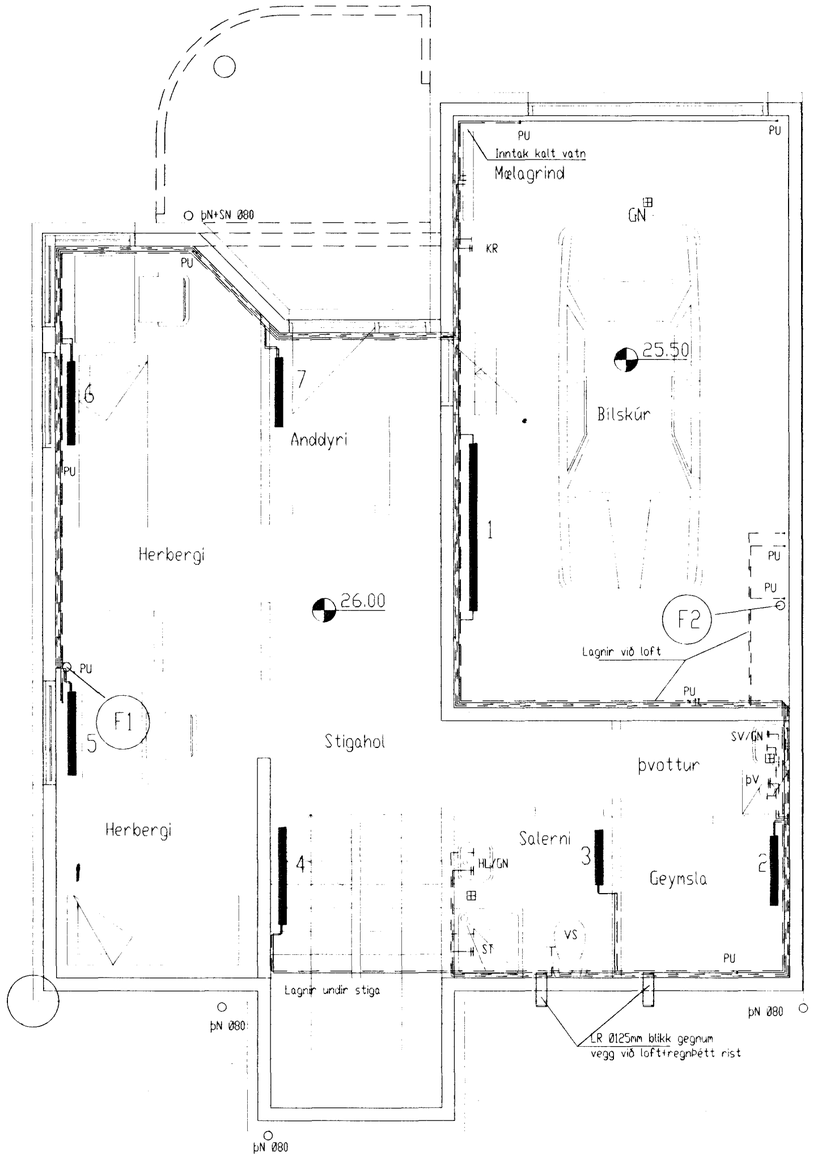

Grunnmynd neðrihæðar 1:50
Hús nr 22

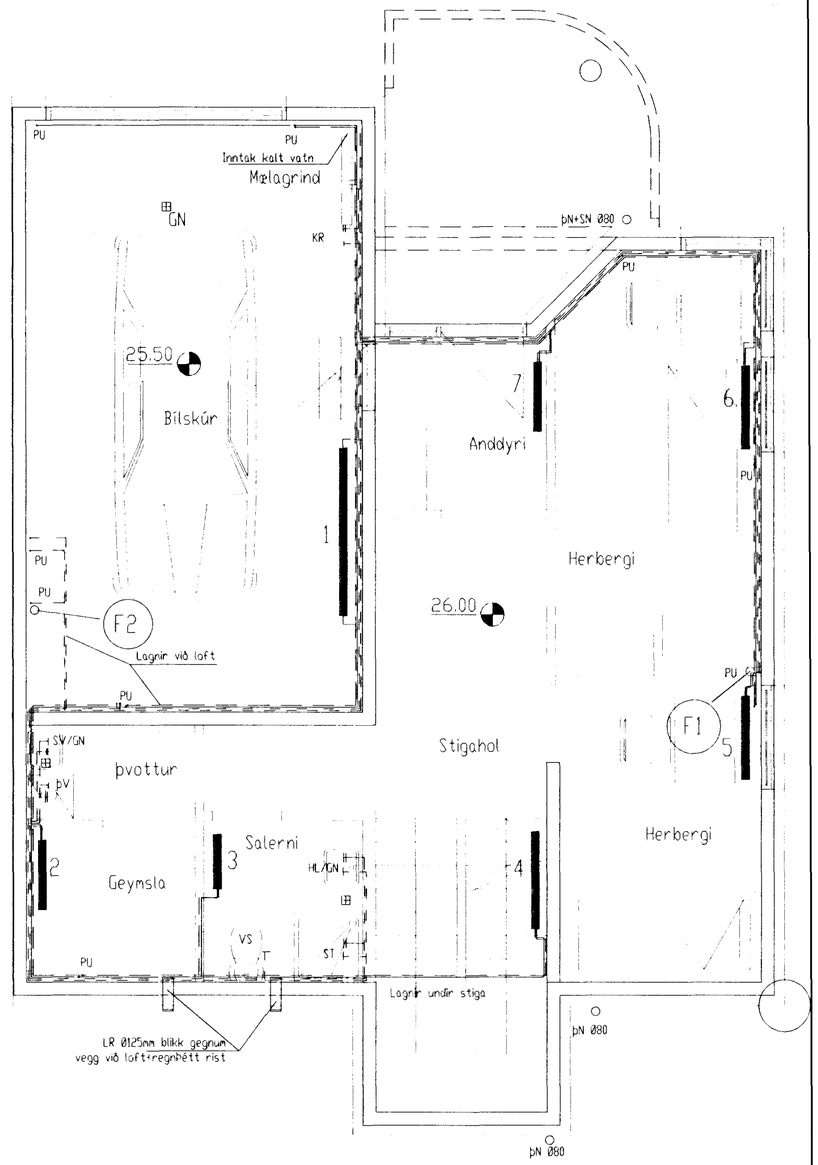

Grunnmynd neðrihæðar 1:50
Hús nr 24

Skýringar:
Efni: Hiti 'svart', neysluvatn 'galv', stálrör DIN 2440 og
tengistykki 2950 og stálgæði samsvarandi.
Ofnalagnir: Einangrist með 2cm glerullarhólkum,
vefjist utan með plastborða í litum skv. ÍST 64.
Neysluvatnslagnir: Sísalpappi næst röri fyrir kalt vatn, einangrist
með 2cm glerullarhólkum, vefjist utan með plastborða í litum skv. ÍST 64.
á ofna komi hitastýrðir lokar af viðurkenndri gerð og stillite
á mælagrind komi þrýstijafnari AVPA Ø15mm, einstreymisloki, öryggisloki 6 kg/cm2
hita og þrýstimæli og slaufuloki Ø15mm.
Einangra má lagnir sem eru í lagnagrind (fyrir innan einangrun eða í innveggjum)
með þunnri áðreginni einangrun t.d. missíflex með polyetelyn
eða vefja með 2,5cm steinull (léttull), en kaldavatnslögn skal alltaf vefja
Gæta skal þess að öll tengistykki og rör séu hulin með einangrun.
Ef lagnir eru utanáliggjándi þá má sleppa einangrun á lögnum en kalt vatn skal alltaf vefja
Séu notaðar gipsplötur í veggi skal setja teygjanlegt hitaþolið kitti með lögnum
þar sem þær koma út úr veggjum (milli lagna og gipsplatna)
Frárennslisstamma og útloftun þeirra skal einangra með 5cm steinull.
Loftrás skal ná 30cm uppfyrir þak.
Taka skal nýtt loft undir þröskulda (rifa við þröskuld).
Rör upp úr þaki skulu einangruð með 5cm steinull og þau mega ekki liggja saman.
Allar loftrásir skulu vera úr 0,7mm plötujárni og skal einangrun þeirra vera óbrennanleg.
Nota skal KK125 ventla í loftrásir.

Ofnalisti Vor-yl ofnar

Nr.	Staðsetning	Hæð cm	Lengd cm	Afköst kcal/klst	Gerð	
1.	Bílskúr	60	194	2093	C	
2.	Þvottur/g	50	81	605	B	
3.	Bað	60	64	368	A	
4.	Stigahol	60	113	1221	C	
5.	Herbergi	60	97	845	B	
6.	Herbergi	60	97	1047	C	
7.	Anddyri	60	81	559	2	
8.	Hjón	60	113	1221	C	
9.	Herbergi	40	113	856	C	
10.	Eldhús	40	113	856	C	
11.	Eldhús	40	81	611	C	
12.	Stofa	40	97	734	C	
13.	Stofa	40	194	1467	C	
14.	Bað	60	48	423	B	

ATH: skoða skal öll gluggamál á staðnum áður en ofnar eru pantaðir

Byggingafulltrúi Hafnarfjarðar
Afgreitt þann
13 NOV. 1998
Sigurbjartur Halldórsson

Breytingar		
Nr.	Dags.	Nafn

Suðurholt 22 og 24

Tækniþjónusta Bjarna Árnasonar ehf.
Smiðjuvegi 11 s: 564 2260 fax: 564 4681

Grunnmynd neðri hæðar
ofan og neysluvatnslagnir

Mkv. 1:50
Nr. 2L
Dags. 28.10.'98
kt.:290461-4489

C:\Bjarni\Teikningar\Sudurholt 22-24 lagnir.dwg Thu Oct 29 18:14:42 1998