


M=1:50

SKÝRINGAR


EFTIRFARANDI GILDIR NEMA AÐ ANNAÐ SÉ TEKIÐ FRAM Á TEIKNINGUM.
 PÍPUR ERU 16mm PLASTPÍPUR, ÍDREGNAR 3X1,5q VÍR. MÁLSTRAUMUR
 ROFA ER 10A OG TENGLA 16A. HÆÐ ROFA ER 110cm OG TENGLA 20cm.
 TENGLAR Í ELDHÚSI, BAÐI, VOTTAHÚSI OG BILGEYMSLU ER 110cm. EF ROFI
 OG TENGILL ERU TEIKNADIR SAMAN ERU ÞEIR UNDIR SAMA RAMMA Í 110cm
 HÆÐ. VEGGLJÖS Á BAÐI ERU Í 190cm OG Í ELDHÚSI Í 145cm HÆÐ.
 TENGILL MERKTUR "E" ER 20A TENGILL FYRIR ELDAVÉL Í 60cm HÆÐ OG
 TENGILL MERKTUR "U" ER 16A Í 60cm HÆÐ, FYRIR UPPPVOTTAVÉL.
 SMÁSPENNUTENGLAR MERKTIR "S" ERU SÍMATENGLAR OG "L" ERU LOFTNETS-
 TENGLAR.
 ALLT EFNI OG VINNA SKAL VERA Í SAMRÆMI VIÐ VIÐKOMANDI REGLUR.

Inntök samþykkt 4.11.1997.
 f. b. RAÐVEITU HAFNARFJÁRDAR
Björgur Dagbjartur

SNID Í STEYPUMÖT

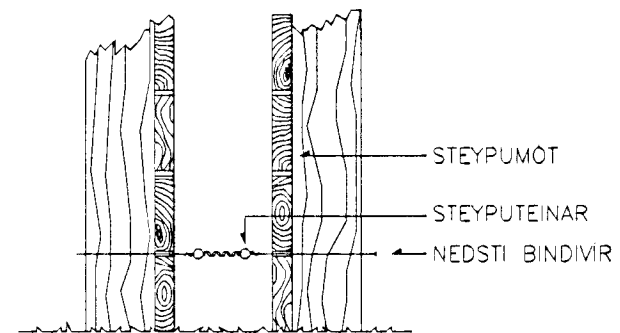

FRÁGANUR Á SAMTENGINGUM
 STEYPUVEINNA FYRIR SÖKKULSKAUT

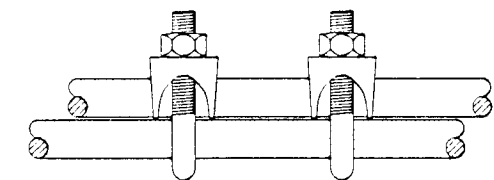

TENGJA SKAL SAMAN NEDSTU JARN Í
 SÖKKULVEGGJUM OG TAKA JARN UPP Í
 TENGIKASSA Í BILGEYMSLU

HANNAÐ	EYJÓLFUR
TEKNI	EYJÓLFUR
YFIRF.	
DAGS.	SEPT.'97
VERKNR.	
TEIKN. NR.	1

umsjá ehf

VERKFRÆÐISTOFA

DALSHRAUN 13
 220 HAFNARFJÓRÐUR

SÍMI 565 5070
 FAX 565 5071

Eyjóldur Jóhannsson

SUDURHOLT 24 HAFNARF.

RAFLAGNIR
 SÖKKULSK. OG SKÝRINGAR

11G

3426