


KJP

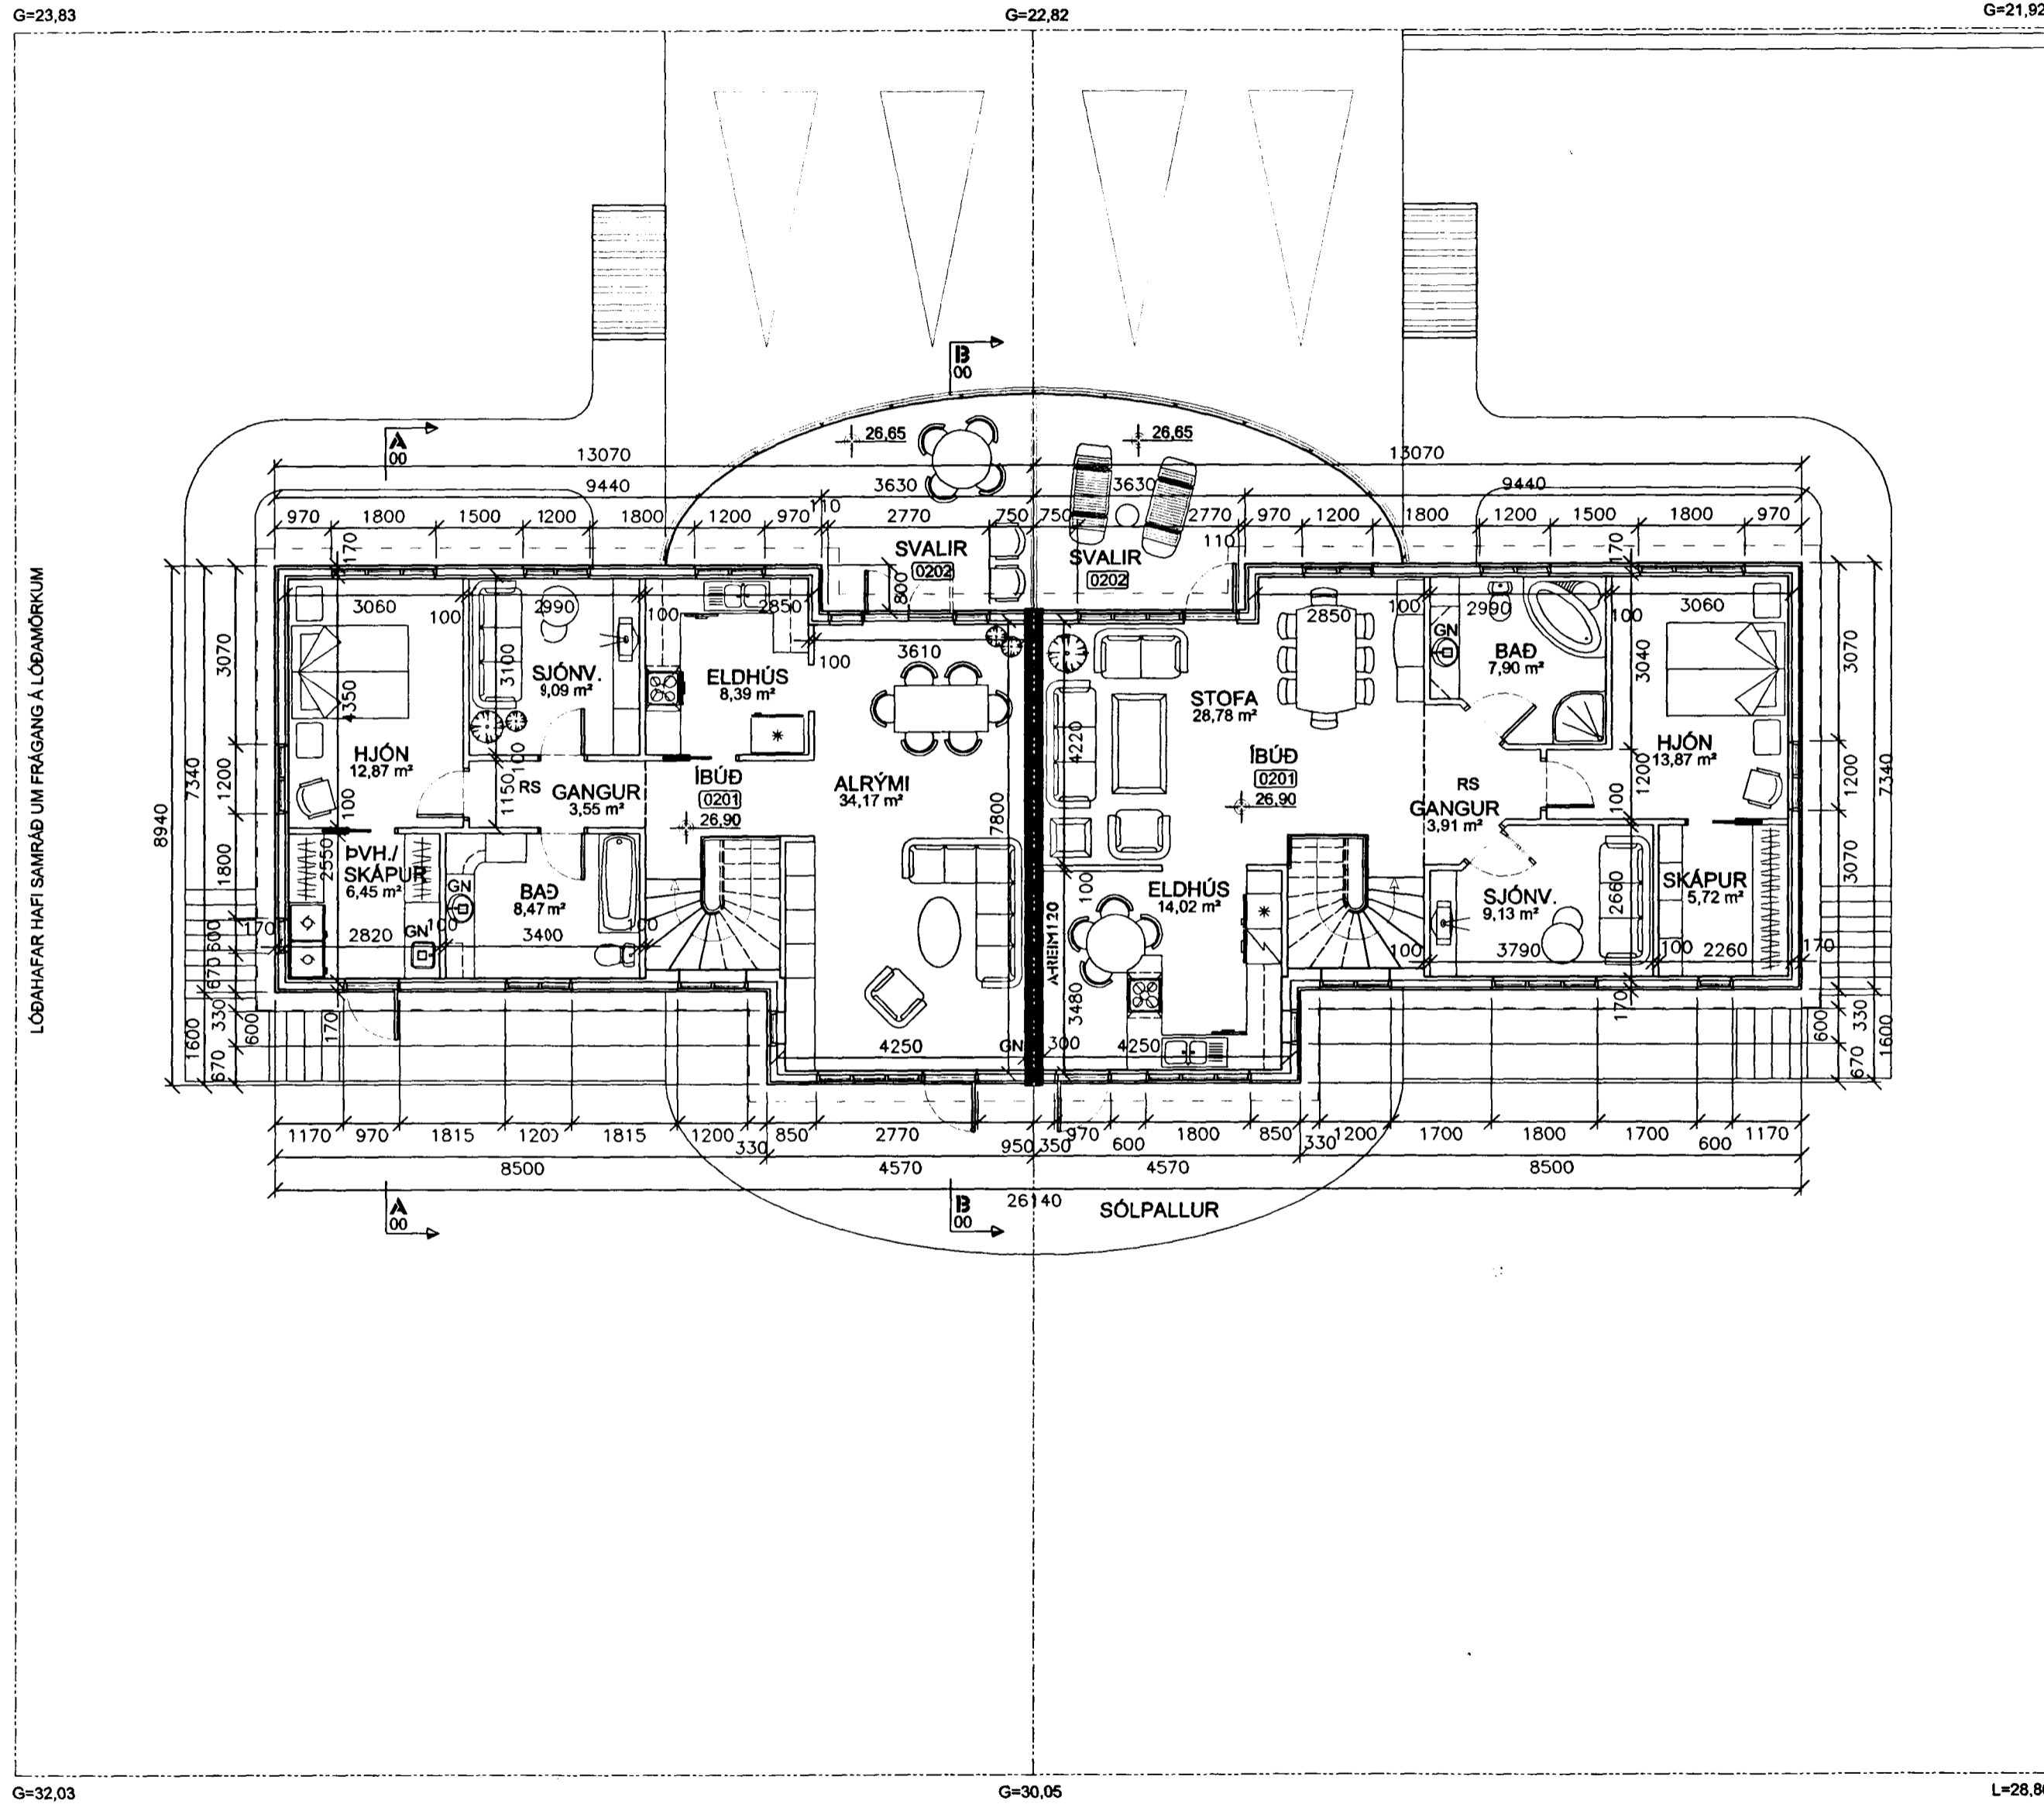

SKÝRINGAR

TÁKN:

- E HÓLFUN - VEGGUR, HURÐ, GLER...
- I EINANGRUNARGILDI (MÍNÚTUR)
- C SJÁLFLOKANDI
- S REYKÞÉTT
- R BURÐARVIRKI
- A ÓBRENNANLEGT EFNÍ
- GN GÓLFNÍÐURFALL
- LR LOFTRÆSTING SKV. REGLUGERÐ
- RS REYKSKYNJARI

ALMENNT:

- KÓTAR (G=GÓTUHÆÐ, L=LÓÐARHÆÐ) ERU METRAR OG FYLGJA HÆÐAKERFI HAFNARFJARÐAR
- ÖLL ÖNNUR ÓNEFND MÁL ERU MILLIMETRAR
- YFIRFARA SKAL ÖLL MÁL OG TEIKNINGAR ÁÐUR EN HAFIST ER HANDA OG SKAL TILKYNNNA HÖNNUÐI UM ÖLL HUGSANLEG FRÁVIK OG ÓSAMRÆMI MILLI TEIKNINGA

Breytingar			Verk		Verk nr.	
Br.	Lýsing	Dags.	Nafn	SUÐURHOLT 26-28 HAFNARFIRÐI 2. HÆÐ GRUNNMYND		99-02
01	HÚS HÆKKUÐ UM 0,2M	31.10'99	GÓ			Dagsetning 15. JÚNÍ 1999
02	INNRA SKIPULAG Í NR. 26	21.08'00	GÓ			Kvarði 1:100
03						Vikur fyrir Kemur í stað
04						B
05						Útgáfa Blað
06						1 AF 1
Aðalhönnuður <i>Gunnar Þ. Þorsteinsson</i>			200759-7619 Hannað GÚSTAF B. Ó. Teiknað TRAUSTI H.		Teikning nr. A-03	
				FRAGÖNNUN EHF RÁÐGJÖF • HÖNNUN • ÁÆTLANIR		