

Skýringartala	Subúthólf 26	Skýringartala	Subúthólf 28
Landnúmer:	174283	Landnúmer:	174284
Matslutanúmer:	01	Matslutanúmer:	01
Uppskrifting og lýsing		Uppskrifting og lýsing	
D1	D1	D1	D1
D2	D2	D2	D2
D3	D3	D3	D3
D100	D100	D100	D100




Samþykkt þann
3 0 JUNI 1999

Byggingafultrúinn í Hafnarfirði
F.l. Kristján Þórarinnsson

Handwritten signature

SKRÁNINGARTAFLA
SUBÚRHOLT 26

SKRÁNINGARTAFLA
SUBÚRHOLT 28

SKÝRINGAR

BYGGINGARLÝSING:

- UNDIRSTÖÐUR, PLÖTUR, BURÐARVEGGIR Á 1. HÆÐ OG VEGGUR MILLI HÚSA VERÐUR ÚR JÁRNBENTRI STEINSTEYPU. BURÐARVEGGIR Á 2. HÆÐ VERÐA ÚR TIMBRI. GRUNDUN ER Á VÉLÞJAPPADA FROSTFRÍA FYLINGU OG/EDA NIÐUR Á FAST
- STEYPTIR ÚTVEGGIR VERÐA EINANGRADIÐ MED 100mm POLYSTYREN-PLASTEINANGRUN, TIMBURÚTVEGGIR MED 100mm STEINULL OG ÞAK MED 180mm ÞAKULL. UNDIR BOTNPLÖTU OG ½m NIÐUR Á SÖKKUL VERÐUR EINANGRADIÐ MED 75mm PLASTI. MILLI HÚSA VERÐUR HLJÓÐ-EINANGRADIÐ MED 50mm STEINULL.
- LÉTTIR VEGGIR ERU ÚR TIMBRI OG/EDA HLAÐNIR
- ALLIR VEGGIR AÐ INNVANVERÐU VERÐA MED SLÉTTRI ÁFERÐ, EN AÐ UTANVERÐU VERÐA STEYPTIR VEGGIR ÞUSSAÐIR OG STEINAÐIR MED STEINMULNINGI. TIMBURVEGGIR VERÐA PANELKLÆDDIR.
- GLUGGAR VERÐA ÚR FURU. HURÐIR ERU EINNIG ÚR TIMBRI OG ÞAK-KANTUR PANELKLÆDDUR
- LOFTRÆSTING LOKADRA RÝMA SEM OG BRUNAVARNIR VERÐA SKV. VIDEIGANDI REGLUGERÐUM
- LÓÐ VERÐUR JÖFNUG OG GRASKLÆDD. Á N-HLIÐ KEMUR SÓLPALL-UR. SORPGEYMSLUR VERÐA ÚR FORSTEYPTUM EININGUM EÐA SMÍÐADAR ÚR TIMBRI Á STAÐNUM. INNKEYRSLUR AÐ BÍLSKURUM OG GÖNGUSTÍGAR KRINGUM HÚS VERÐA HELLULAGÐIR

BRÚTTÓSTARÐIR:

- FLATARMÁL SUBÚRHOLT 26 (0101+0102+0201) 200,0 m²
- FLATARMÁL SUBÚRHOLT 28 (0101+0102+0201) 200,0 m²
- RÚMMÁL SUBÚRHOLT 26 (0101+0102+0201) 642,1 m³
- RÚMMÁL SUBÚRHOLT 28 (0101+0102+0201) 642,1 m³
- HEILDARFLATARMÁL 400,0 m²
- HEILDARRÚMMÁL 1284,2 m³
- ÞAR AF HEILDARFLATARMÁL BÍLGEYMSLA 87,2 m²
- ÞAR AF HEILDARRÚMMÁL BÍLGEYMSLA 278,2 m³

LÓÐAFLATARMÁL SAMTALS


- LÓÐAFLATARMÁL SAMTALS 1045,5 m²
- NÝTINGARHLUTFALL 0,383
- FJÖLDI BÍLASTÆÐA 4 stk.

KÓLNUNARTÖLUR:

- KÓLNUNARTALA FYRIR ÞAK 0,20 W/m²°C
- KÓLNUNARTALA FYRIR GÓLF Á FYLINGU 0,30 W/m²°C
- KÓLNUNARTALA FYRIR ÚTVEGGI 0,38 W/m²°C
- KÓLNUNARTALA FYRIR HURÐIR OG GLUGGA 2,40 W/m²°C

ALMENNT:

- KÓTAR (G=GÓTUHÆÐ, L=LÓÐARHÆÐ) ERU METRAR OG FYLGJA HÆÐAKERFI HAFNARFJARÐAR
- F_r=KÓTAHÆÐ Á REGNVATNSHEIMÆÐ Ø150
- F_s=KÓTAHÆÐ Á SKÖLPHEIMÆÐ Ø150
- ÖLL ÖNNUR ÖNEFND MÁL ERU MILLIMETRAR
- YFIRFARA SKAL ÖLL MÁL OG TEIKNINGAR ÁÐUR EN HAFIST ER HANDA OG SKAL TILKYNNNA HÖNNUÐI UM ÖLL HUGSANLEG FRÁVIK OG ÓSAMRÆMI MILLI TEIKNINGA

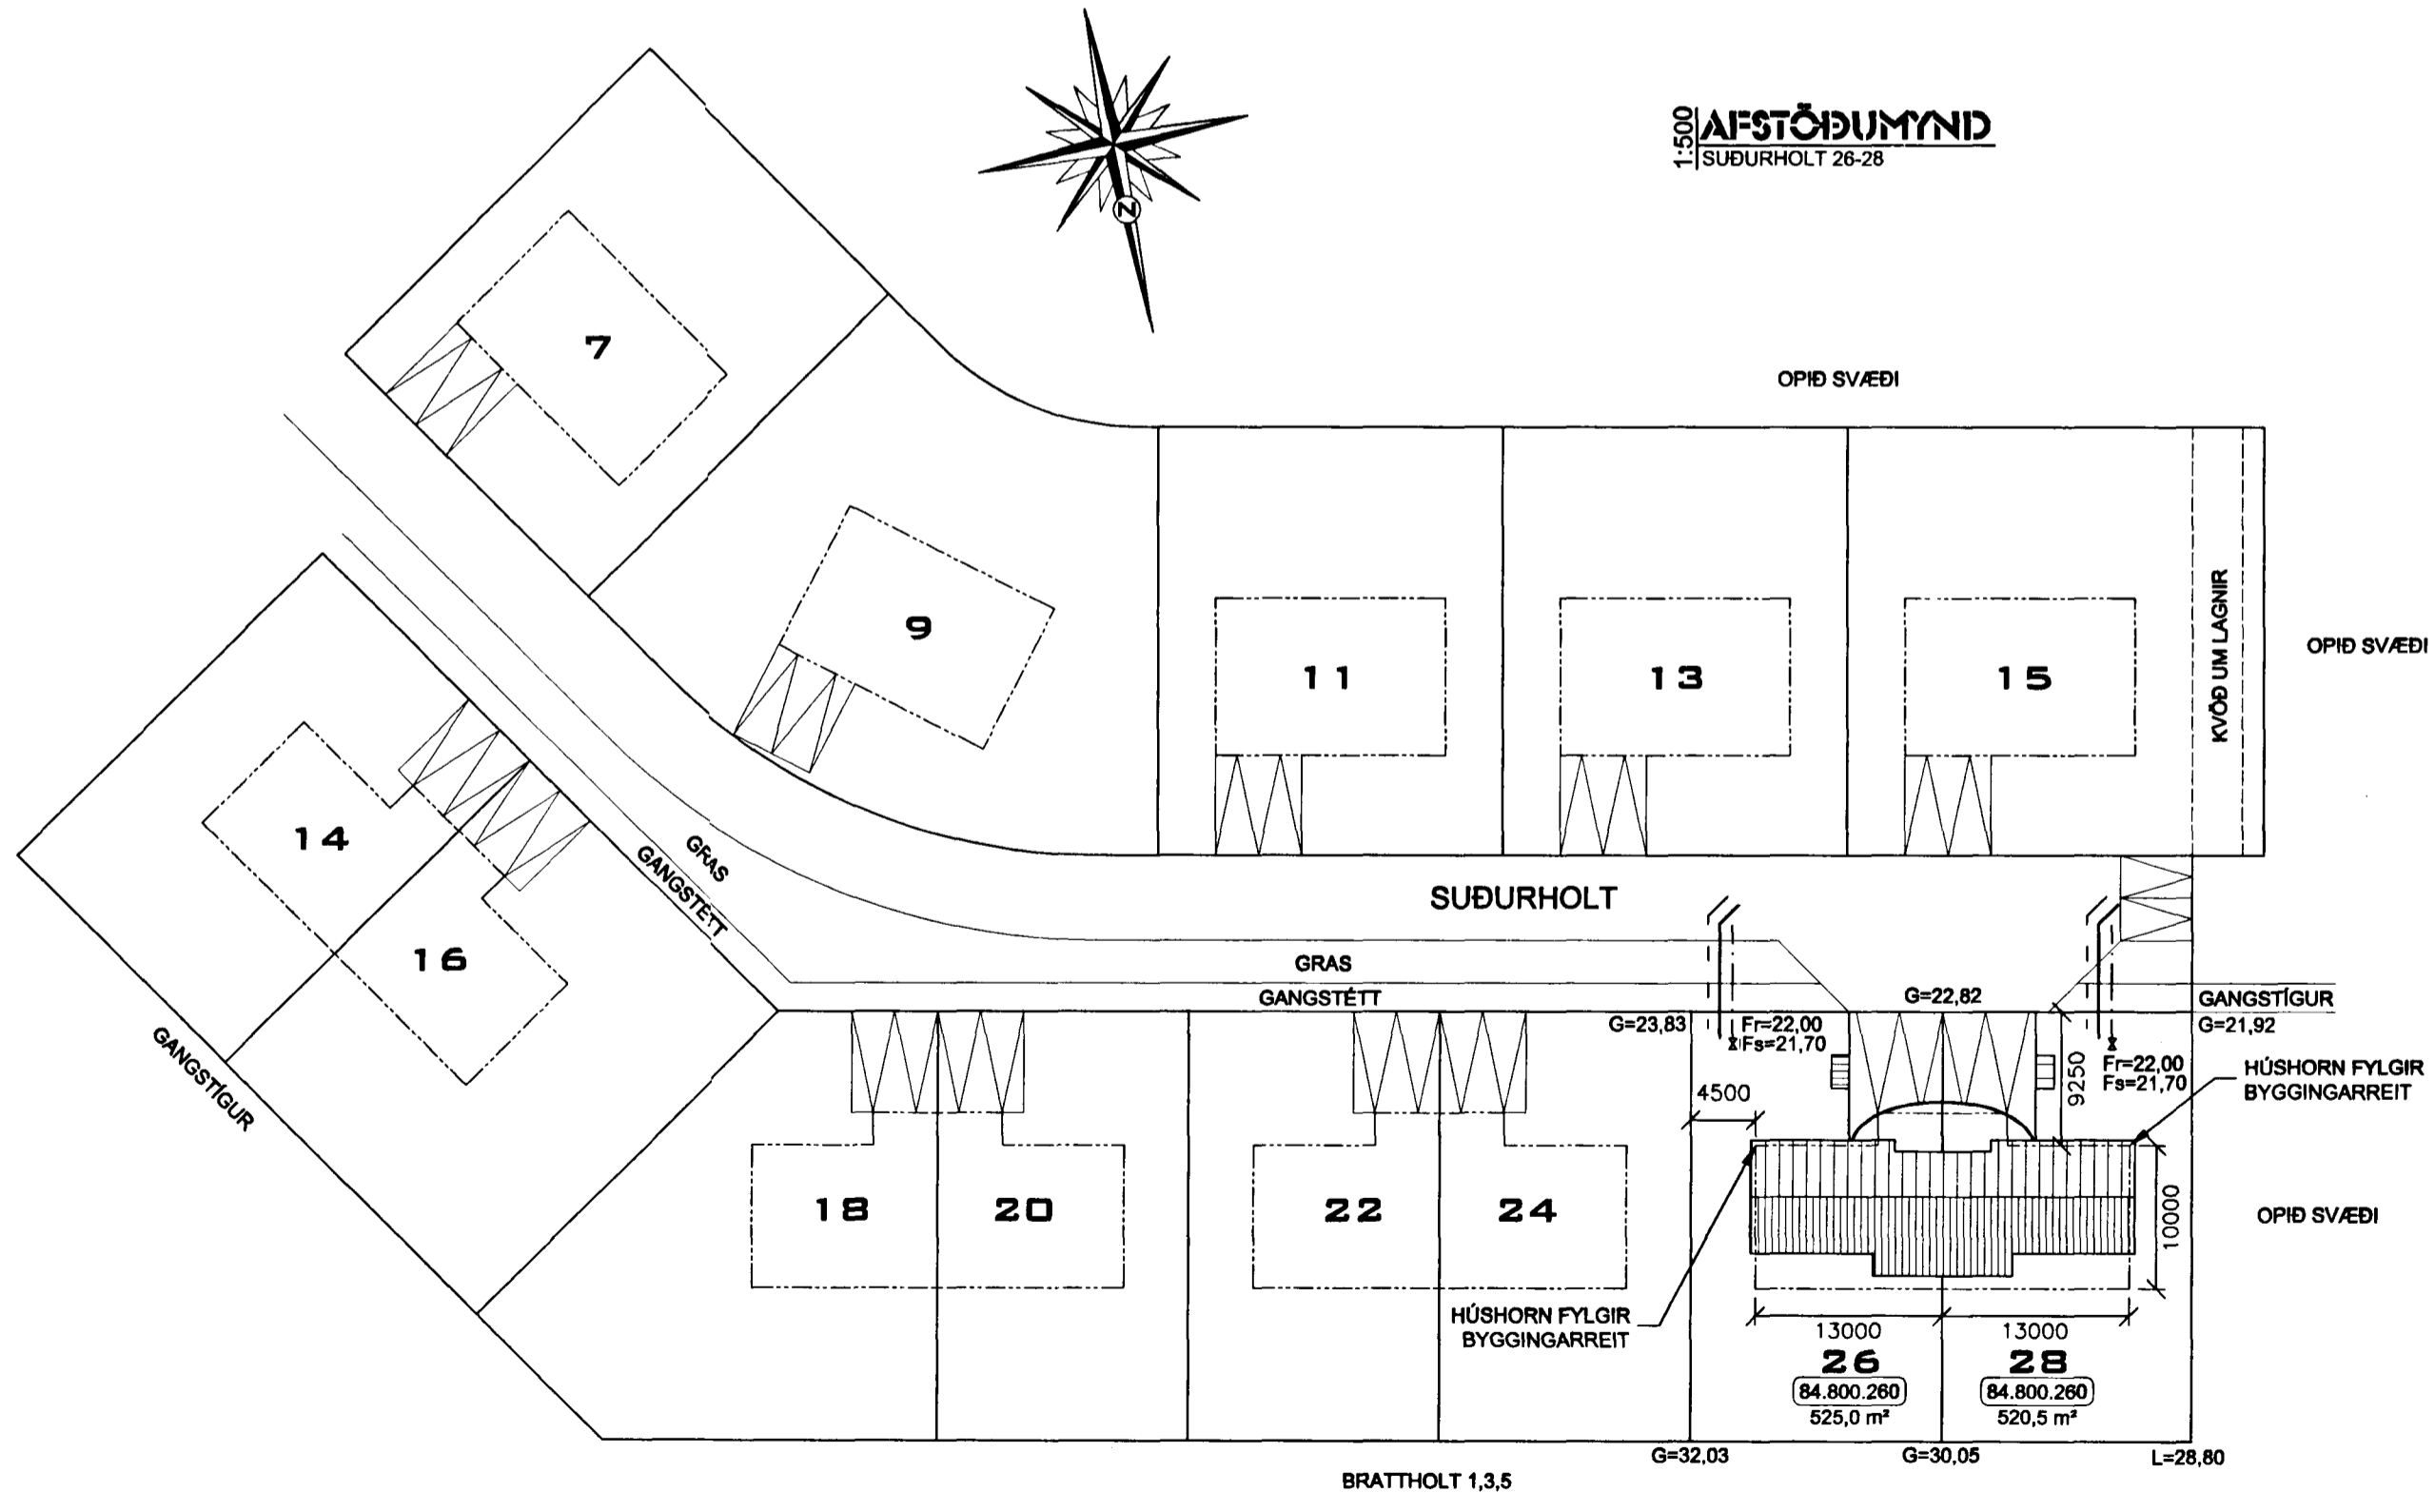

Breytingar		Verk		SUBÚRHOLT 26-28		Verk nr. 99-02	
Br.	Lýsing	Dags.	Nafn	HAFNARFIRÐI		Dagsetning	
01				AFSTÖÐUMYND		15. JÚNÍ 1999	
02				SKRÁNINGARTÓFLUR		Kvarði	
03						1:500	
04				Hannað		Vikur fyrir	
05				GÚSTAF B. Ó.		Kernur í stað	
06				Telnað		TRAUSTI H.	
Aðalhöfundur				Útgáfa		Blað	
200759-7819				A		1 AF 1	
				Teikning nr.		A-01	