

1:50 VEGGIR OG LOFT
GRUNNMYND 1. HÆÐ

1:50 SVALIR
MÁLSETNING

SVALIR ERU ELIPSULAGA OG SAMHVERFAR UM MIÐLÍNU MILLI HÚSA 28 OG 28. MÁL ERU GEFIN FRÁ LÍNU SAMHLIDA STEYPTUM ÚTVEGGJUM OG AÐ YTRI BRÚN SVALA (STEYPTUMÁL)

TÁKNAR VINKLA K10C440, L=600+500=1100; EDA LÓDRÉTT JÁRN VEGGBENDINGAR SEM BEYGD ERU INN Í PLÖTU, YFIR MILLVEGGJUM GANGI JÁRN/VINKLAR Á VÍXL INN Í PLÖTU

MARKALÍNA SEM SÝNIR SKIL MILLI SVALA OG PLÖTU INNAHÚSS

TÁKNAR BALLUR Ks10C200, L=1340; KOMI ALLS STADAR Í PLÖTU VIÐ STIGAOP

TÁKNAR BAULUR Ks10C200, L=1340; KOMI ALLS STADAR Í PLÖTU VIÐ STIGAOP

TÁKNAR 5 VINKLA K10C200, L=900+600=1500


BENDING STIGA OG TENGING HANS VIÐ PLÖTU SÝND Á TEIKNINGU B-07

SPEGLIMYND AF BENDINGU STIGA OG TENGINGU HANS VIÐ PLÖTU, SÝND Á TEIKNINGU B-07

SKÝRINGAR

ALMENNT:

- KÓTAR ERU METRAR OG FYLGJA HÆDAKERFI HAFNARFJARDAR
- ÖLL ÖNNUR ÖNEFND MÁL ERU MILLIMETRAR
- YFIRFARA SKAL ÖLL MÁL OG TEIKNINGAR ÁÐUR EN HAFIST ER HANDA OG SKAL TILKYNNNA HÖNNUÐI UM ÖLL HUGSANLEG FRÁVIK OG ÓSAMRÆMI MILLI TEIKNINGA
- SJÁ NÁNARI SKÝRINGAR Á TEIKNINGU B-00

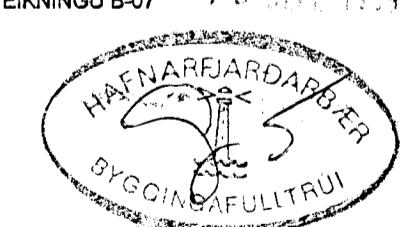

Breytingar			Verk		Verk nr.	
Br.	Lýsing	Dags.	Nafn	SUÐURHOLT 26-28		99-02
01				HAFNARFIRÐI		Dagsetning
02				1. HÆÐ		20. AGÚST 1999
03				STEYPTIR VEGGIR OG LOFT		Kvarði
04				GRUNNMYND		1:50
Samþykkt			010166-3229	Hannað	Teiknað	Vikur fyrir
Aðalhönnuður			200759-7619	TRAUSTI H.	TRAUSTI H.	Kemur í stað
Aðalhönnuður			200759-7619			Útgáfa
				RÁÐGJÖF • HÖNNUN • ÁÆTLANIR		Blað
						1 AF 1
						Teikning nr.
						B-04