


1:20 **SNIÐ I - I**
BENDING

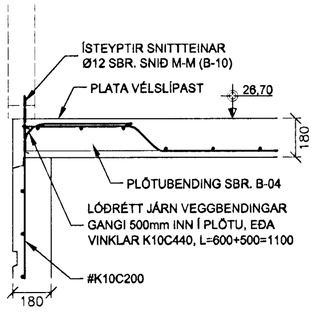


1:20 **BITI B1**
BENDING

1:20 **SNIÐ J - J**
BENDING

1:20 **BITI B2**
BENDING

1:20 **SÚLA S1**
BENDING

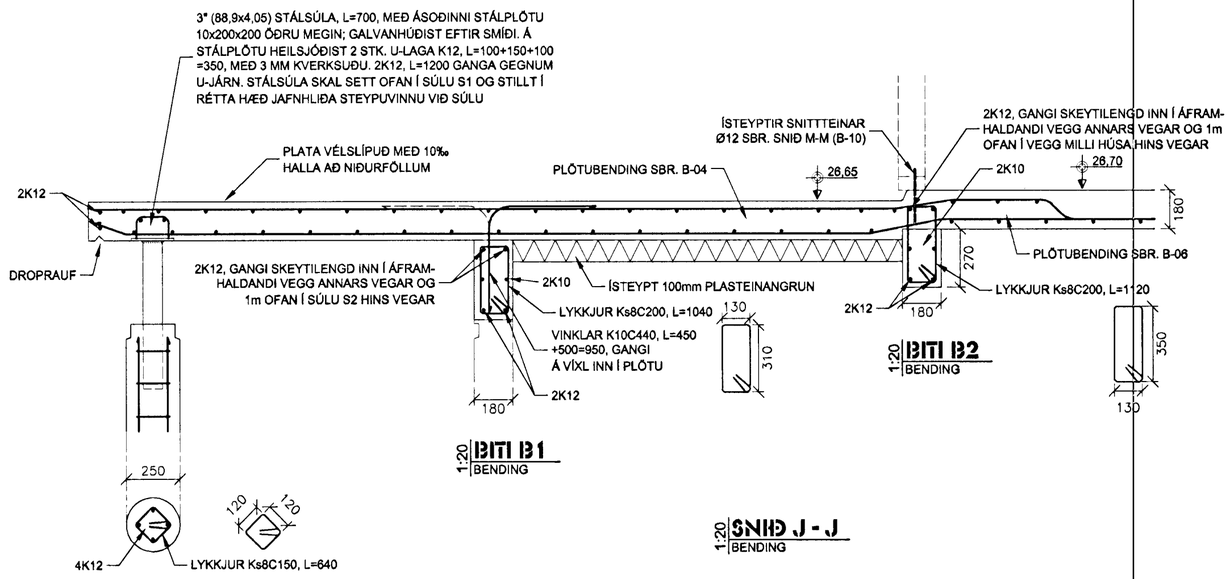


1:20 **SNIÐ K - K**
BENDING




1:20 **SÚLA S2**
BENDING

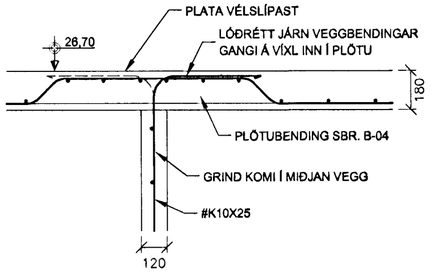


1:20 **SÚLA S3**
BENDING

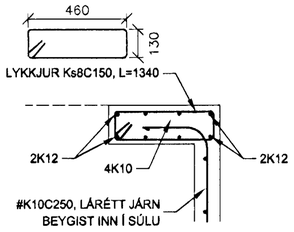


1:20 **SÚLA S4**
BENDING

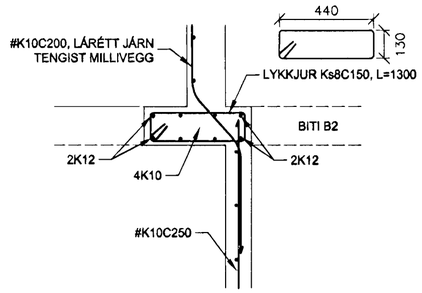


1:20 **SNIÐ L - L**
BENDING

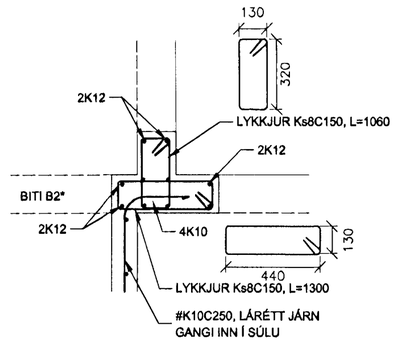


1:20 **SNIÐ T - T**
BENDING

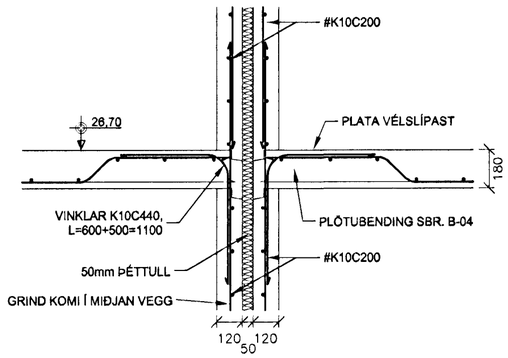


1:20 **SÚLA S5**
BENDING

| Breytingar | | | |
|---|---|---|---|
| Br. | Lýsing | Dags. | Nafn |
| 01 | Ný súla S5 og snið T-T | 13.04.'00 | TH |
| 02 | Súla S1 lagfærð | 13.04.'00 | TH |
| 03 | | | |
| 04 | | | |

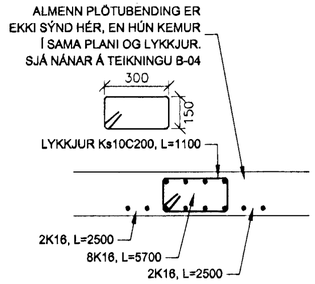Samþykkt 010168-3229
Aðalhönnuður 200759-7619

Verk: **SUÐURHOLT 26-28**
HAFNARFIRÐI
STEYPUVIRKI
SÚLUR - SNIÐ

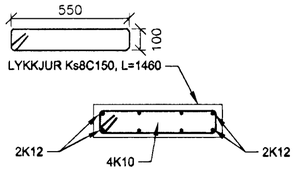Hannað: TRAUSTI H. | Teiknað: TRAUSTI H.

FAGHÖNNUN ehf
RÁÐGJÖF • HÖNNUN • ÁÆTLANIR

| | |
|---|---|
| Verk nr. | 99-02 |
| Dagsetning | 20. ÁGÚST 1999 |
| Kvarði | 1:20 |
| Vikur fyrir | Kemur í stað: A |
| Útgáfa: B | Blað: 1 AF 1 |
| Teikning nr. | B-08 |