


1:50
ÞAKVIRKI
 GRUNNMYND

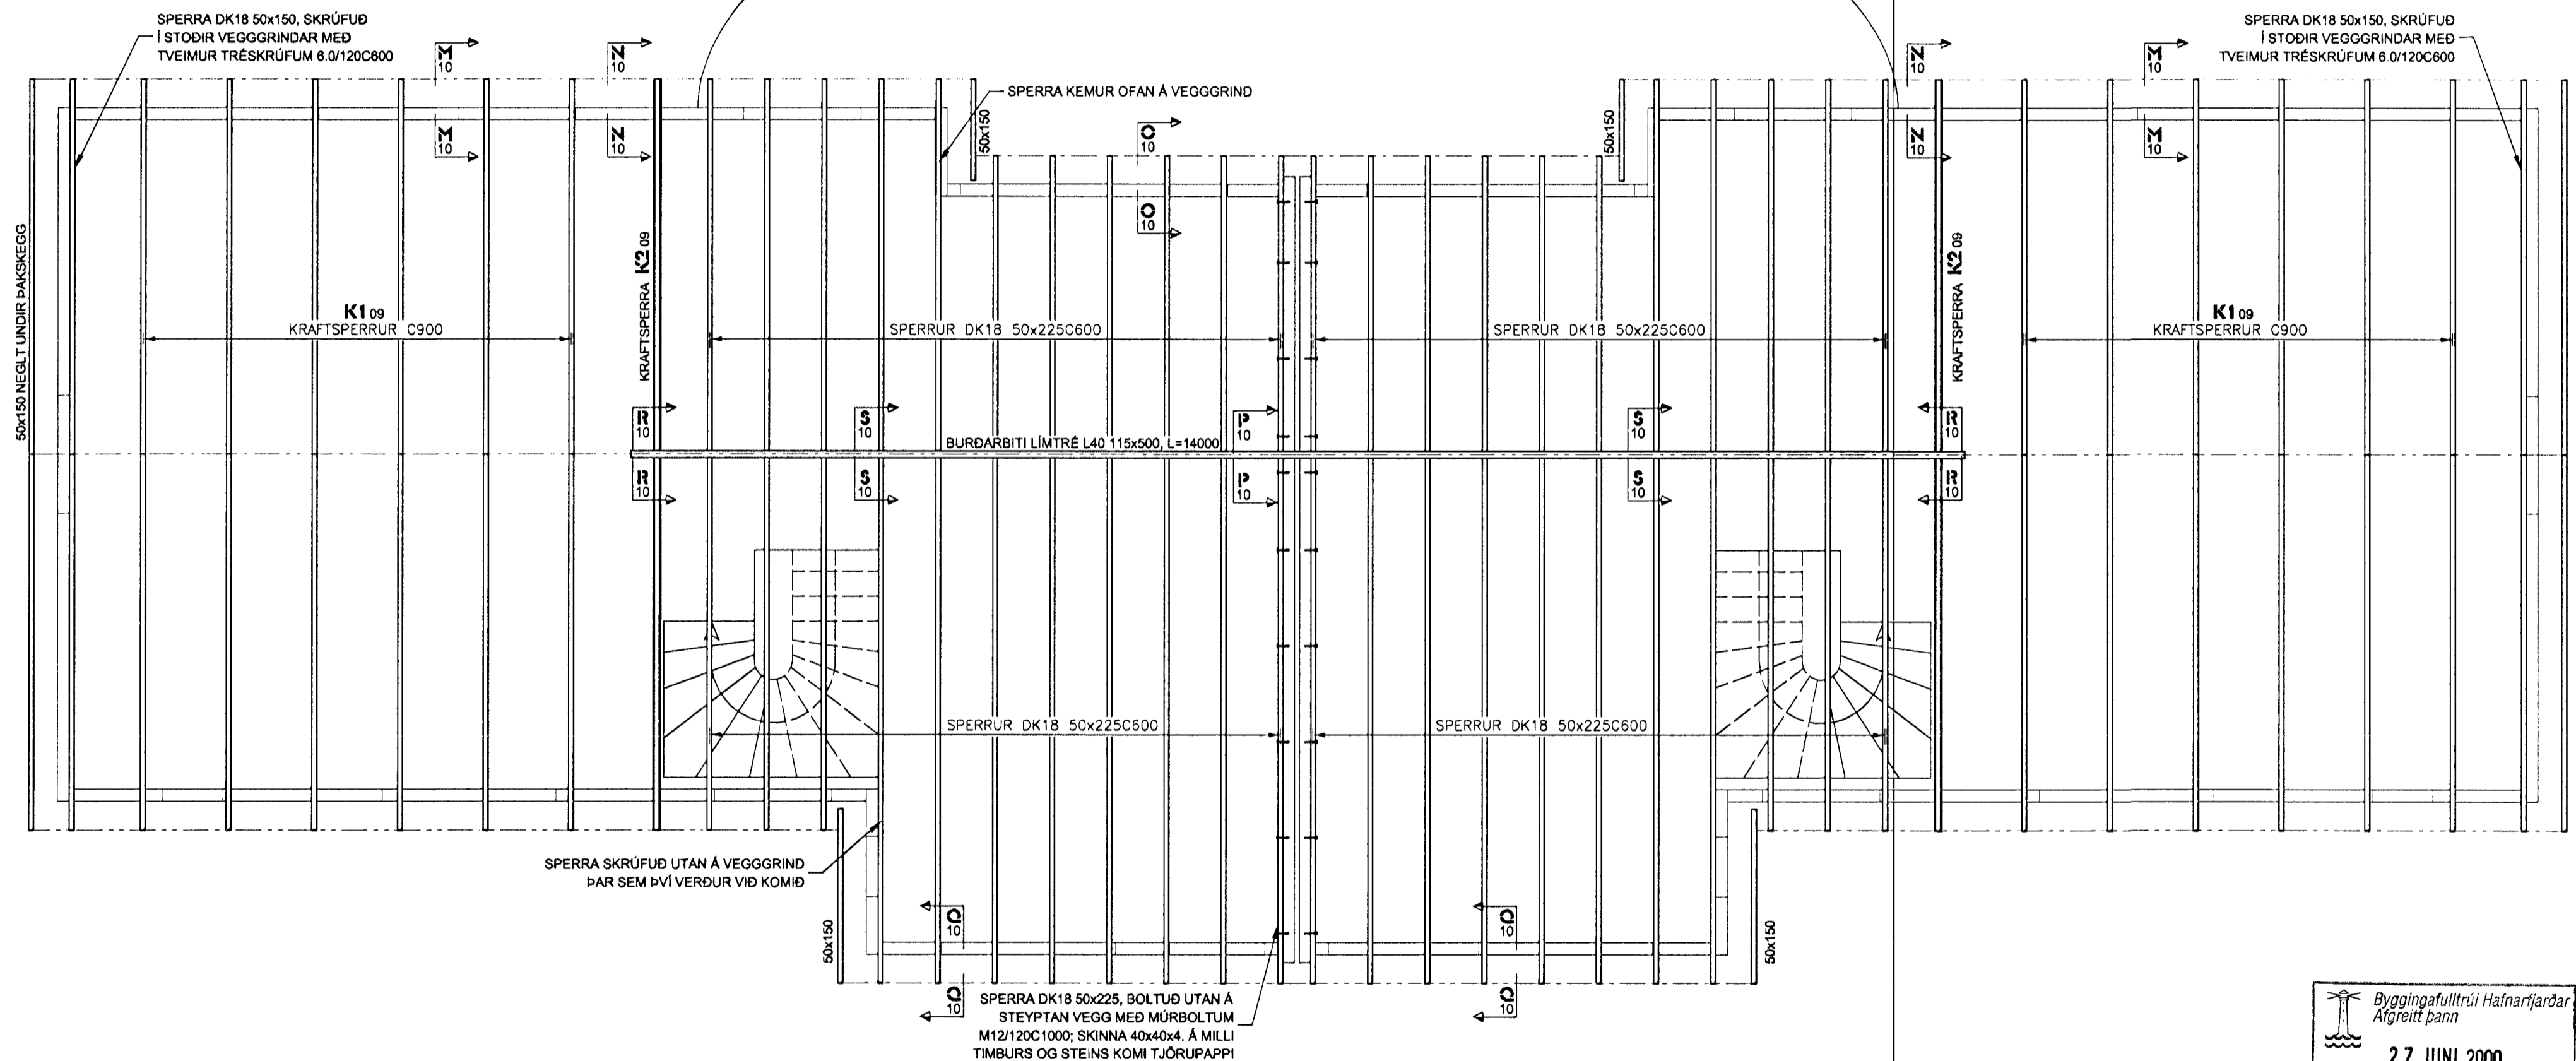

SPERRA SKRÚFUÐ UTAN Á VEGGGRIND
 ÞAR SEM ÞVÍ VERÐUR VIÐ KOMIÐ

SPERRA DK18 50x225, BOLTUÐ UTAN Á
 STEYPTAN VEGG MEÐ MÚRBOLTUM
 M12/120C1000; SKINNA 40x40x4. Á MILLI
 TIMBURS OG STEINS KOMI TJÓRUPAPPI

Byggingafultrúi Hafnarfjarðar
 Afgreitt þann
27 JUNI 2000
AS

SKÝRINGAR

- ALMENNT:**
- KÓTAR ERU METRAR OG FYLGJA HÆÐAKERFI HAFNARFJARÐAR
 - ÖLL ÖNNUR ÖNEFND MÁL ERU MILLIMETRAR
 - YFIRFARA SKAL ÖLL MÁL OG TEIKNINGAR ÁÐUR EN HAFIST ER HANDA OG SKAL TILKYNNNA HÖNNUÐI UM ÖLL HUGSANLEG FRÁVIGA OG ÓSAMRÆMI MILLI TEIKNINGA
 - SJÁ NÁNARI SKÝRINGAR Á TEIKNINGU B-00

| | | | | | | | |
|----------------------------------|---------------------|-------------|------|--------------------------------|--|------------------------------|--|
| Breytingar | | Verk | | SUDURHOLT 26-28 HAFNARFIRÐI | | Verk nr. 99-02 | |
| Br. | Lýsing | Dags. | Nafn | ÞAKVIRKI GRUNNMYND | | Dagsetning 20. AGÚST 1999 | |
| 01 | MÆNISBITI, SMÍÐ R-R | 22.06.00 | TH | Hannað TRAUSTI H. | | Kvarði 1:50 | |
| 02 | | | | Teiknað TRAUSTI H. | | Vikur fyrir Kemur í stað | |
| 03 | | | | | | Útgáfa A | |
| 04 | | | | | | Blað 1 AF 1 | |
| Samþykkt <i>Austr. Skj.</i> | | 010166-3229 | | | | Teikning nr. B-06 | |
| Aðalhönnuður <i>Þorvaldur</i> | | 200759-7619 | | | | | |