

GÓLFGÆYSLI:

Anddyri:
gólfgeysill Ø12mm tengist
bakrás ofns. L = 27 m.

Bað:
gólfgeysill Ø12mm tengist
bakrás ofns. L = 22,5 m.


LAGNIR 1 HÆÐ
HITA-, NEYSLUVATNS- OG ÞRIFALAGNIR

GÓLFGÆYSLI:

Anddyri:
gólfgeysill Ø12mm tengist
bakrás ofns. L = 27 m.

Bað:
gólfgeysill Ø12mm tengist
bakrás ofns. L = 22,5 m.

Gangur:
gólfgeysill Ø12mm tengist
híalögnum (í bílskúr)
L = 52 m.

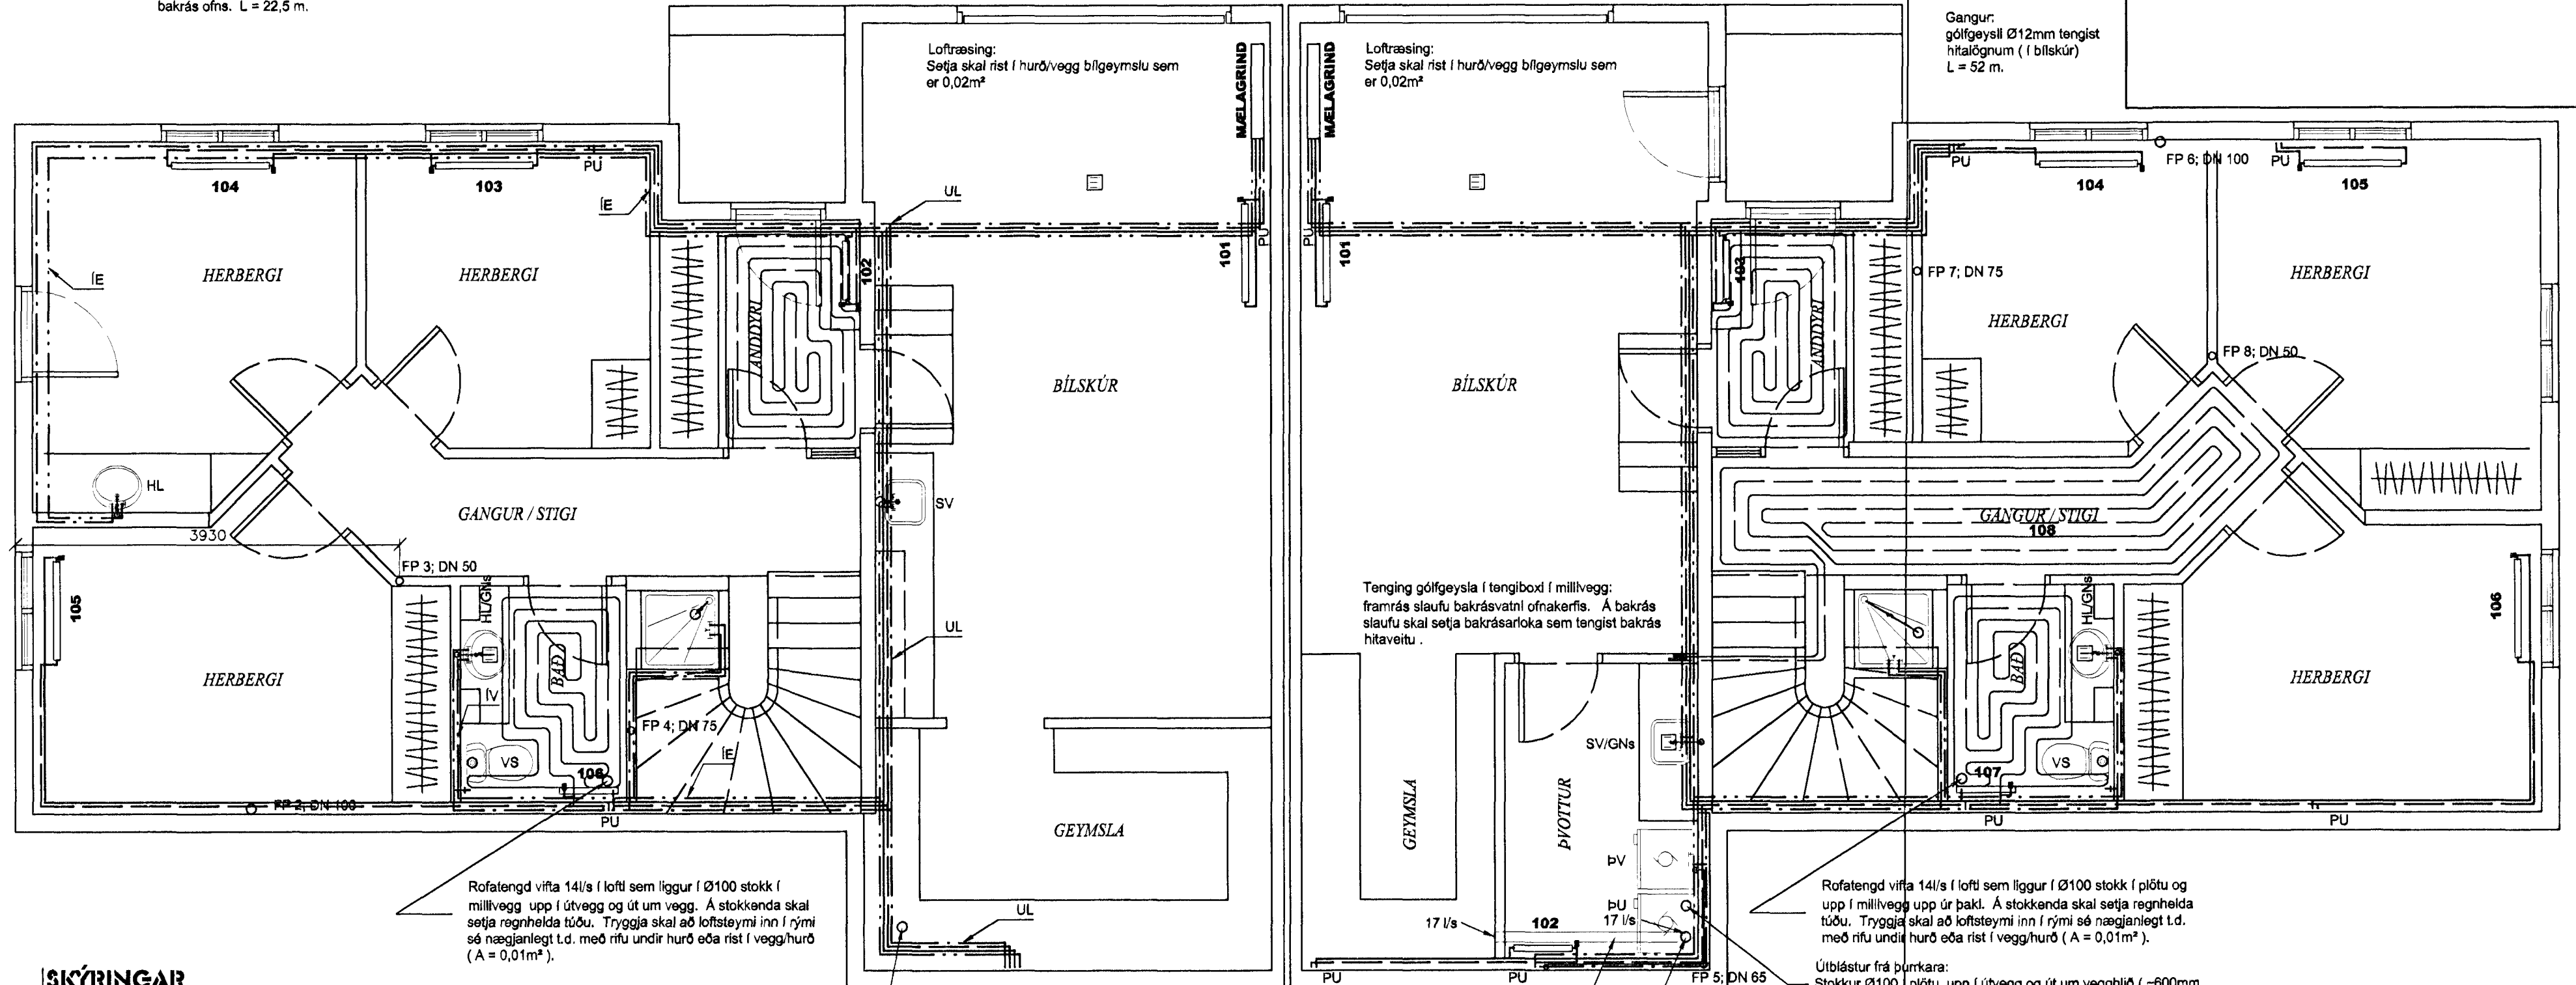

Rofatengd vífa 14l/s í lofti sem liggur í Ø100 stökk í millivegg upp í útvegg og út um vegg. Á stökkenda skal setja regnhelda túðu. Tryggja skal að loftsteymi inn í rými sé nægjanlegt t.d. með rifu undir hurð eða rist í vegg/hurð (A = 0,01m²).

Rofatengd vífa í lofti sem liggur í Ø100 stökk í plötu, upp í útvegg og út um vegg. Á stökkenda skal setja regnhelda veðurhlið með neti fyrir opl. Tryggja skal að loftsteymi inn í rými sé nægjanlegt t.d. með rifu undir hurð eða rist í vegg/hurð.

Stokkur liggur undir lofti og klæðist af með 2x13mm gipsplötum.

Rofatengd vífa 14l/s í lofti sem liggur í Ø100 stökk í plötu og upp í millivegg upp úr þak. Á stökkenda skal setja regnhelda túðu. Tryggja skal að loftsteymi inn í rými sé nægjanlegt t.d. með rifu undir hurð eða rist í vegg/hurð (A = 0,01m²).

Útblástur frá þurkara: Stokkur Ø100 plötu, upp í útvegg og út um vegg (-600mm frá yfirborði). Á stökkenda skal setja regnhelda veðurhlið með neti fyrir opl.

Stokkbílastur 34l/s sem liggur í Ø100 stökk í plötu, upp í útvegg og út um vegg (-600mm frá yfirborði). Á stökkenda skal setja regnhelda veðurhlið með neti fyrir opl. Tryggja skal að loftsteymi inn í rými sé nægjanlegt t.d. með rifu undir hurð eða rist í vegg/hurð (A = 0,015m²).

SKÝRINGAR

FRÁRENSLISLAGNIR:

LAGNAEFNI FRÁ EINSTÖKUM TÆKJUM SKAL VERA POLYPROPYLEN (PP) MED GÚMMÍ ÞÉTTINGUM. LAGNIR SKAL EINANGRA MED 25mm STEINULLAREINANGRUN OG VEFJA MED PLASTBANDI. VIÐ ÖLL TÆKI SKAL SETJA VATNSLÁS. EFNÍ OG FRÁGANGUR SKAL VERA Í SAMRÆMI VIÐ ÍST-68.

NEYSLUVATNSLAGNIR:

LAGNAEFNI SKAL VERA GALVANHÜÐAÐAR STÁLPIPUR skv. DIN 2440 OG DIN 2458, TENGÐAR MED SKÝFUDUM TENGISTYKKJUM. LAGNIR SKAL EINANGRA MED ÁDRAGSHÖLKUM EÐA sbr. LAGNIR Í MILLIVEGGJUM OG STOKKUM SKAL EINANGRA MED ÁDRAGSHÖLKUM. KALT NEYSLUVATN SKAL VEFJA MED SÍSLPAPPA. ENDALAGNIR SKULU VERA Ø15. VIÐ ÖLL TÆKI SKAL SETJA STOPPKRANA. EFNÍ OG VINNA SKAL VERA Í SAMRÆMI VIÐ ÍST-67. LÁRÉTTAR LAGNIR SKAL FESTA MED 2m MILLIBILI OG LÓDRÉTTAR LAGNIR VIÐ TÖPPUNARSTÁÐ.

NEYSLUVATNSLAGNIR SKAL ÞRÝSTIPRÓFA MED KÖLDU VATNI 10 bar ÞRÝSTINGI OG SKAL HANN STANDA ÖBREYTTUR Í SÓLARHRING.

HITALAGNIR:

LAGNAEFNI SKAL VERA SVARTAR STÁLPIPUR skv. DIN 2440, TENGÐAR MED SKRÚFUDUM TENGISTYKKJUM. LAGNIR SKAL EINANGRA MED ÁDRAGSHÖLKUM EÐA sbr. FRÁGANGUR. LAGNIR Í MILLIVEGGJUM OG STOKKUM SKAL EINANGRA MED ÁDRAGSHÖLKUM. LÁRÉTTAR LAGNIR SKAL FESTA MED 2m MILLIBILI OG LÓDRÉTTAR Á EFSTU PLÖTU. Á ALLA OFNA SKAL SETJA STILLITÉ OG LOFTSKÚFU. LAGNIR AD OFNUM OG TENGISTYKKI ERU Ø10. GÓLFHITALAGNIR SKULU VERA WIRSBO PEX-PLASTLAGNIR EÐA sbr. EFNÍ OG VINNA SKAL VERA Í SAMRÆMI VIÐ ÍST-67 SEM OG REGLUGERÐ HITAVEITU REYKJAVÍKUR.

OFNAKERFI SKAL ÞRÝSTIPRÓFA MED KÖLDU VATNI 8 bar ÞRÝSTINGI OG SKAL HANN STANDA ÖBREYTTUR Í SÓLARHRING.


LOFTRÆSING:

STOKKAEFNI SKAL VERA HEFDBUNDIÐ GALVANISERAÐ BLIKK. STOKKA Í KÖLDU RÝMI SKAL EINANGRA MED 25mm STEINULL OG VEFJA MED PLASTDÚK.

TÁKN

- PRIFALÖGN
- - - HEITT NEYSLUVATN
- KALT NEYSLUVATN
- FRAMRÁS HITAVEITU
- BAKRÁS HITAVEITU

- HL = HANDLAUG
- VS = VATNSALERNI
- EV = ELDHÚSVASKUR
- UP = UPPÞVOTTAVÉL
- SV = SKOLVASKUR
- SB = STEYPIBÁÐ
- BK = BÆÐER
- ÞV = ÞVOTTAVÉL
- GK = GARDKRANI
- SL = SLÖNGUKRANI
- GN = GÖLFNIÐURFALL
- GNs = GÖLFNIÐURFALL MED GEGNUMSTREYMI
- FP = FALLPIPA FRÁ EFNÍ HÆÐ
- PN = LÖGN LIGGUR NIÐUR Á NÆSTU HÆÐ
- PU = LÖGN LIGGUR UPP Á NÆSTU HÆÐ
- JE = LÖGN LÖGÐ Í EINANGRUN
- IV = LÖGN LÖGÐ Í MILLIVEGG
- IS = LÖGN LÖGÐ Í STOKK
- IR = LÖGN LÖGÐ Í RAUF
- UL = LÖGN LÖGÐ UPP UNDIR LOFT

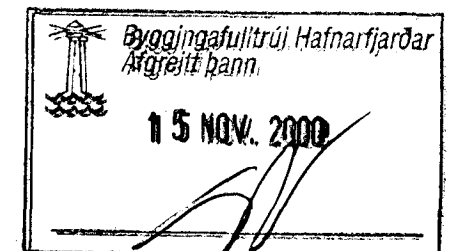

Breytingar			Verk SUÐURHOLT 26-28		Verk nr. 99-02
Br.	Lýsing	Dags.	Nafn	HAFNARFIRÐI	
01	Lögun nr. 26 breytt í samræmi við orntil skýplág.	15 nóv '00	MG	HITA-, NEYSLU-, ÞRIFA- OG LOFTRÆSIKERFI GRUNNMÝND 1HÆÐ SKÝRINGAR	
02				Kvarði 1:50	
03				Vikur fyrir Kamur í stað	
Samþykkt			210864-7849	Hannað MAGNÚS G. Teiknað MAGNÚS G.	
Aðalhönnuður			200759-7619	Útgáfa B Blað 1 AF 1	
				Teikning nr. L-02	

