


1:50 UNDIRSTÖÐUR
GRUNNMÝND

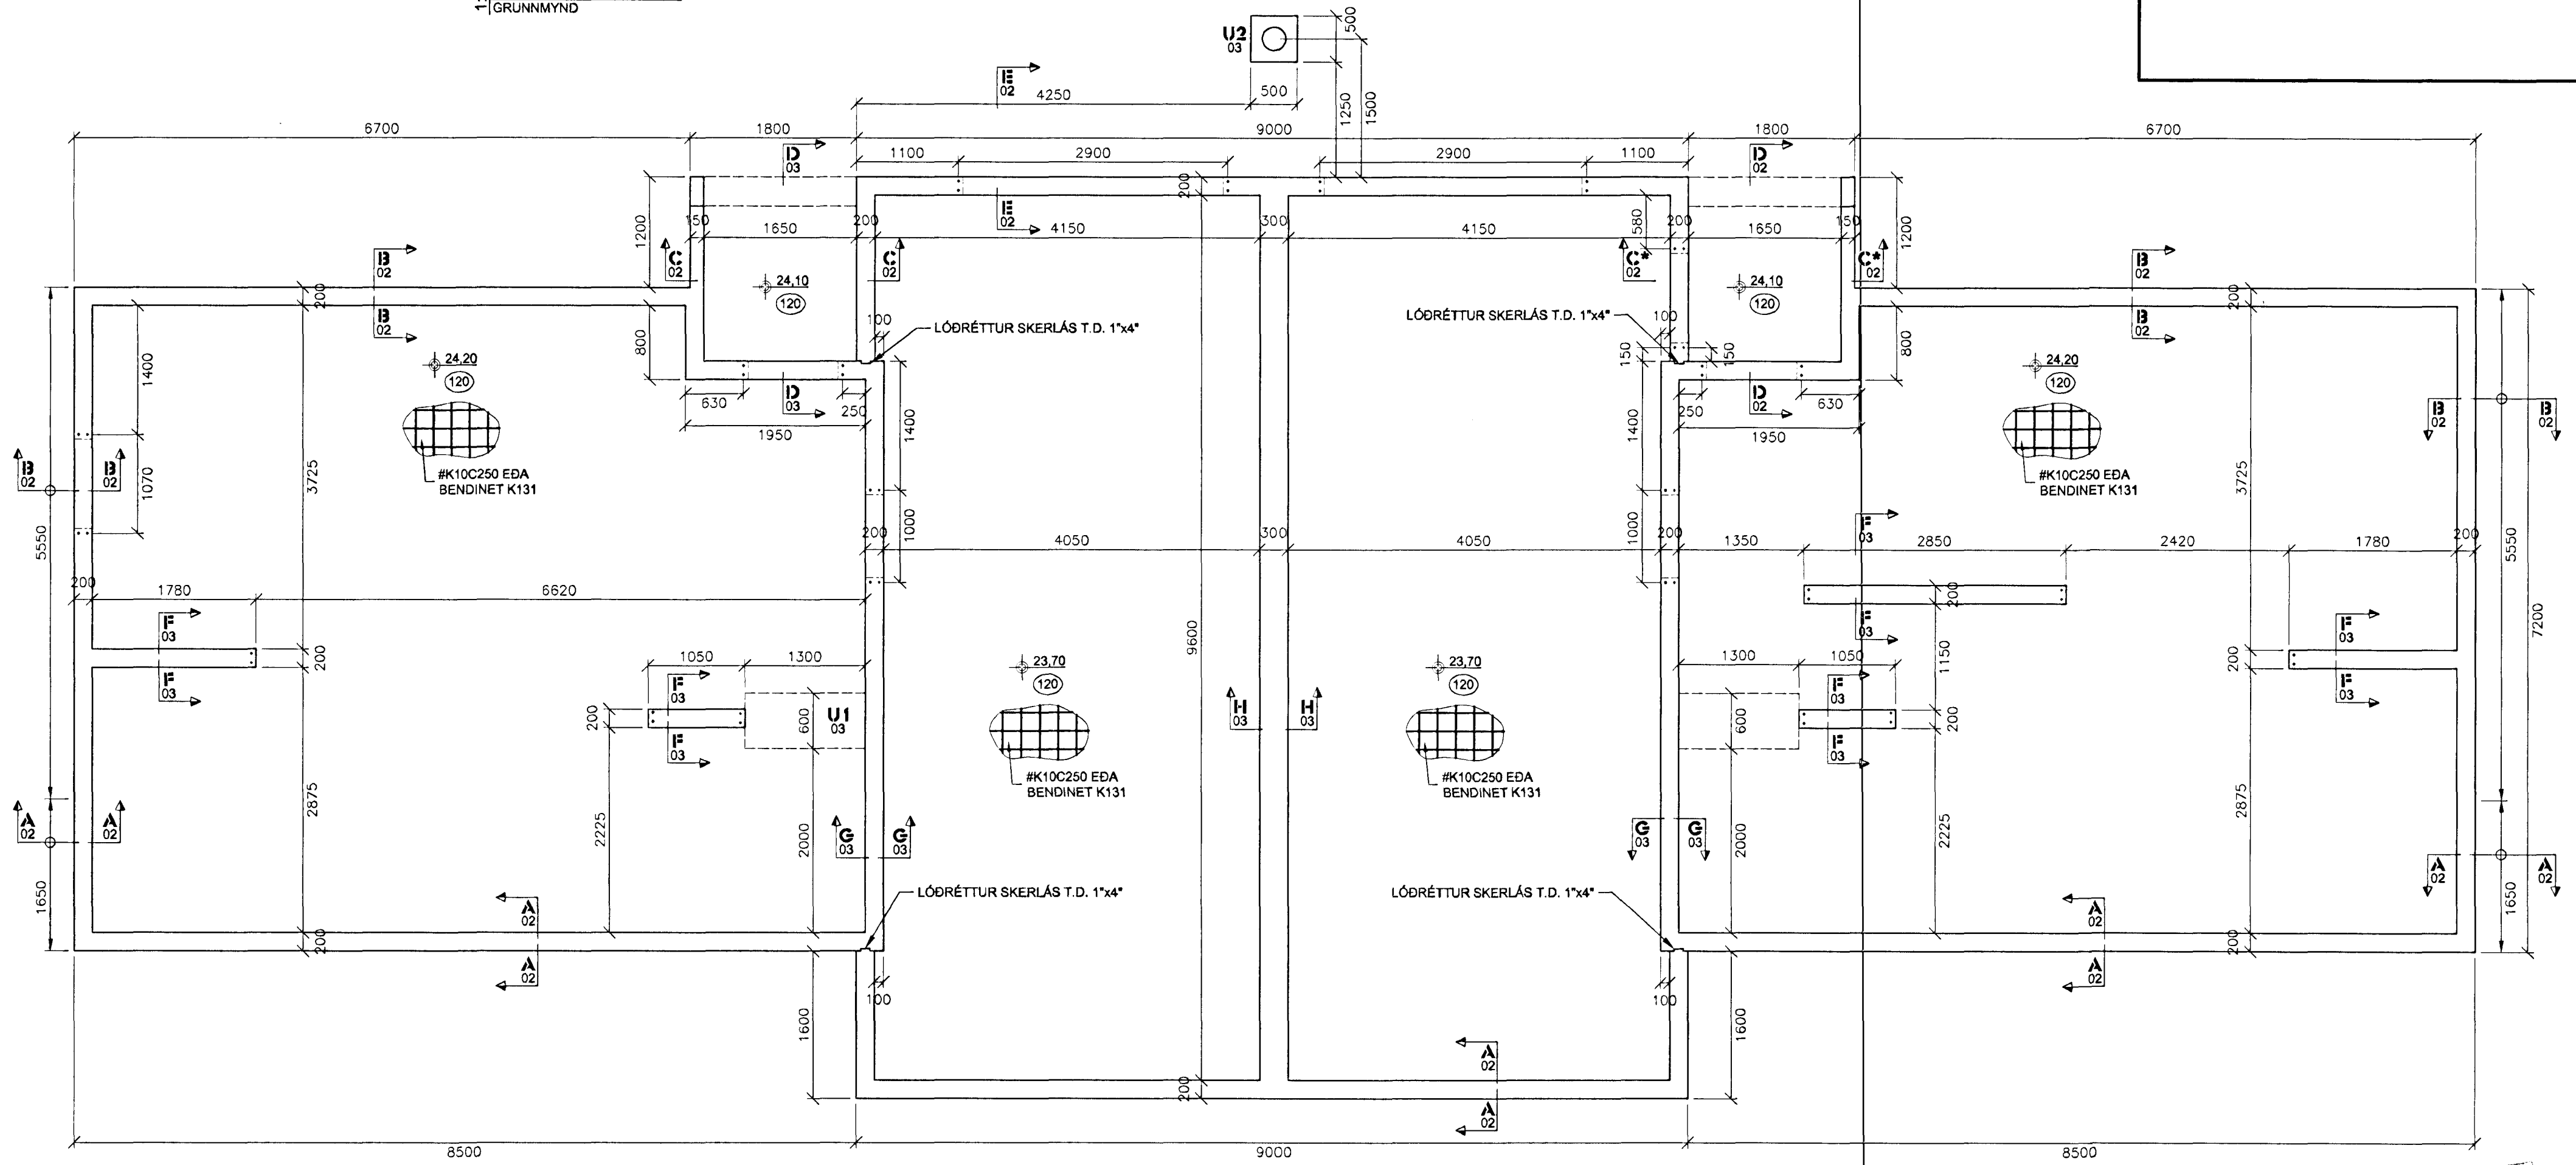

SKÝRINGAR

UNDIRSTÖÐUR:

- SÖKKLAR ERU 200mm ÞYKKIR NEMA ANNAÐ SÉ TILTEKIÐ
- ALMENN BENDING SÖKKLA ER 2K12 EFST OG NEDST; EF HÆÐ FER YFIR 1,5m KEMUR EINFÖLD GRIND Í MIÐJU #K10C250
- LÁGMARKSHÆÐ SÖKKLA ER 0,5m Á ÞÉTTA KLÖPP, 0,8m Á FROSTFRÍA VEL ÞJAPPÆÐA FYLLINGU OG 1,2m Á MÓHELLU
- SJÁ GATAPLAN Á GRUNNLAGNA TEIKNINGU
- SJÁ NÁNAR Á SKÝRINGABLAÐI B-00

ALMENNT:

- KÓTAR ERU METRAR OG FYLGJA HÆÐAKERFI HAFNARFJARÐAR
- ÖLL ÖNNUR ÖNEFND MÁL ERU MILLIMETRAR
- YFIRFARA SKAL ÖLL MÁL OG TEIKNINGAR ÁÐUR EN HAFIST ER HANDA OG SKAL TILKYNNNA HÖNNUÐI UM ÖLL HUGSANLEG FRÁVIK OG ÓSAMRÆMI MILLI TEIKNINGA

16 JUN 1999
Sigrúnur Haldrupsson

Breytingar			Verk		Verk nr.		
Br.	Lýsing	Dags.	SUÐURHOLT 26-28 HAFNARFIRÐI UNDIRSTÖÐUR GRUNNMÝND		99-02		
01	HÚS HÆKKUÐ UM 0,2M	31.10.'99	GÓ		Dagsetning 15. JÚNÍ 1999		
02	HURÐ BÆTT A-HLIÐ	31.10.'99	GÓ		Kvarði		
03	ST. MILLIV. FJÄRL. Í #28	31.10.'99	GÓ		1:50		
04					Vikur fyrir		
Samþykkt		010166-3229		TRAUSTI H.		Kemur í stað A	
Aðalþönnuður		200759-7619		TRAUSTI H.		Útgáfa B	
				FAGÖNNUN ehf. RÁÐGJÖF • HÖNNUN • ÁÆTLANIR		Blað 1 AF 1	
						Teikning nr. B-01	