


UNDIRSTÖÐUR
GRUNNMYND

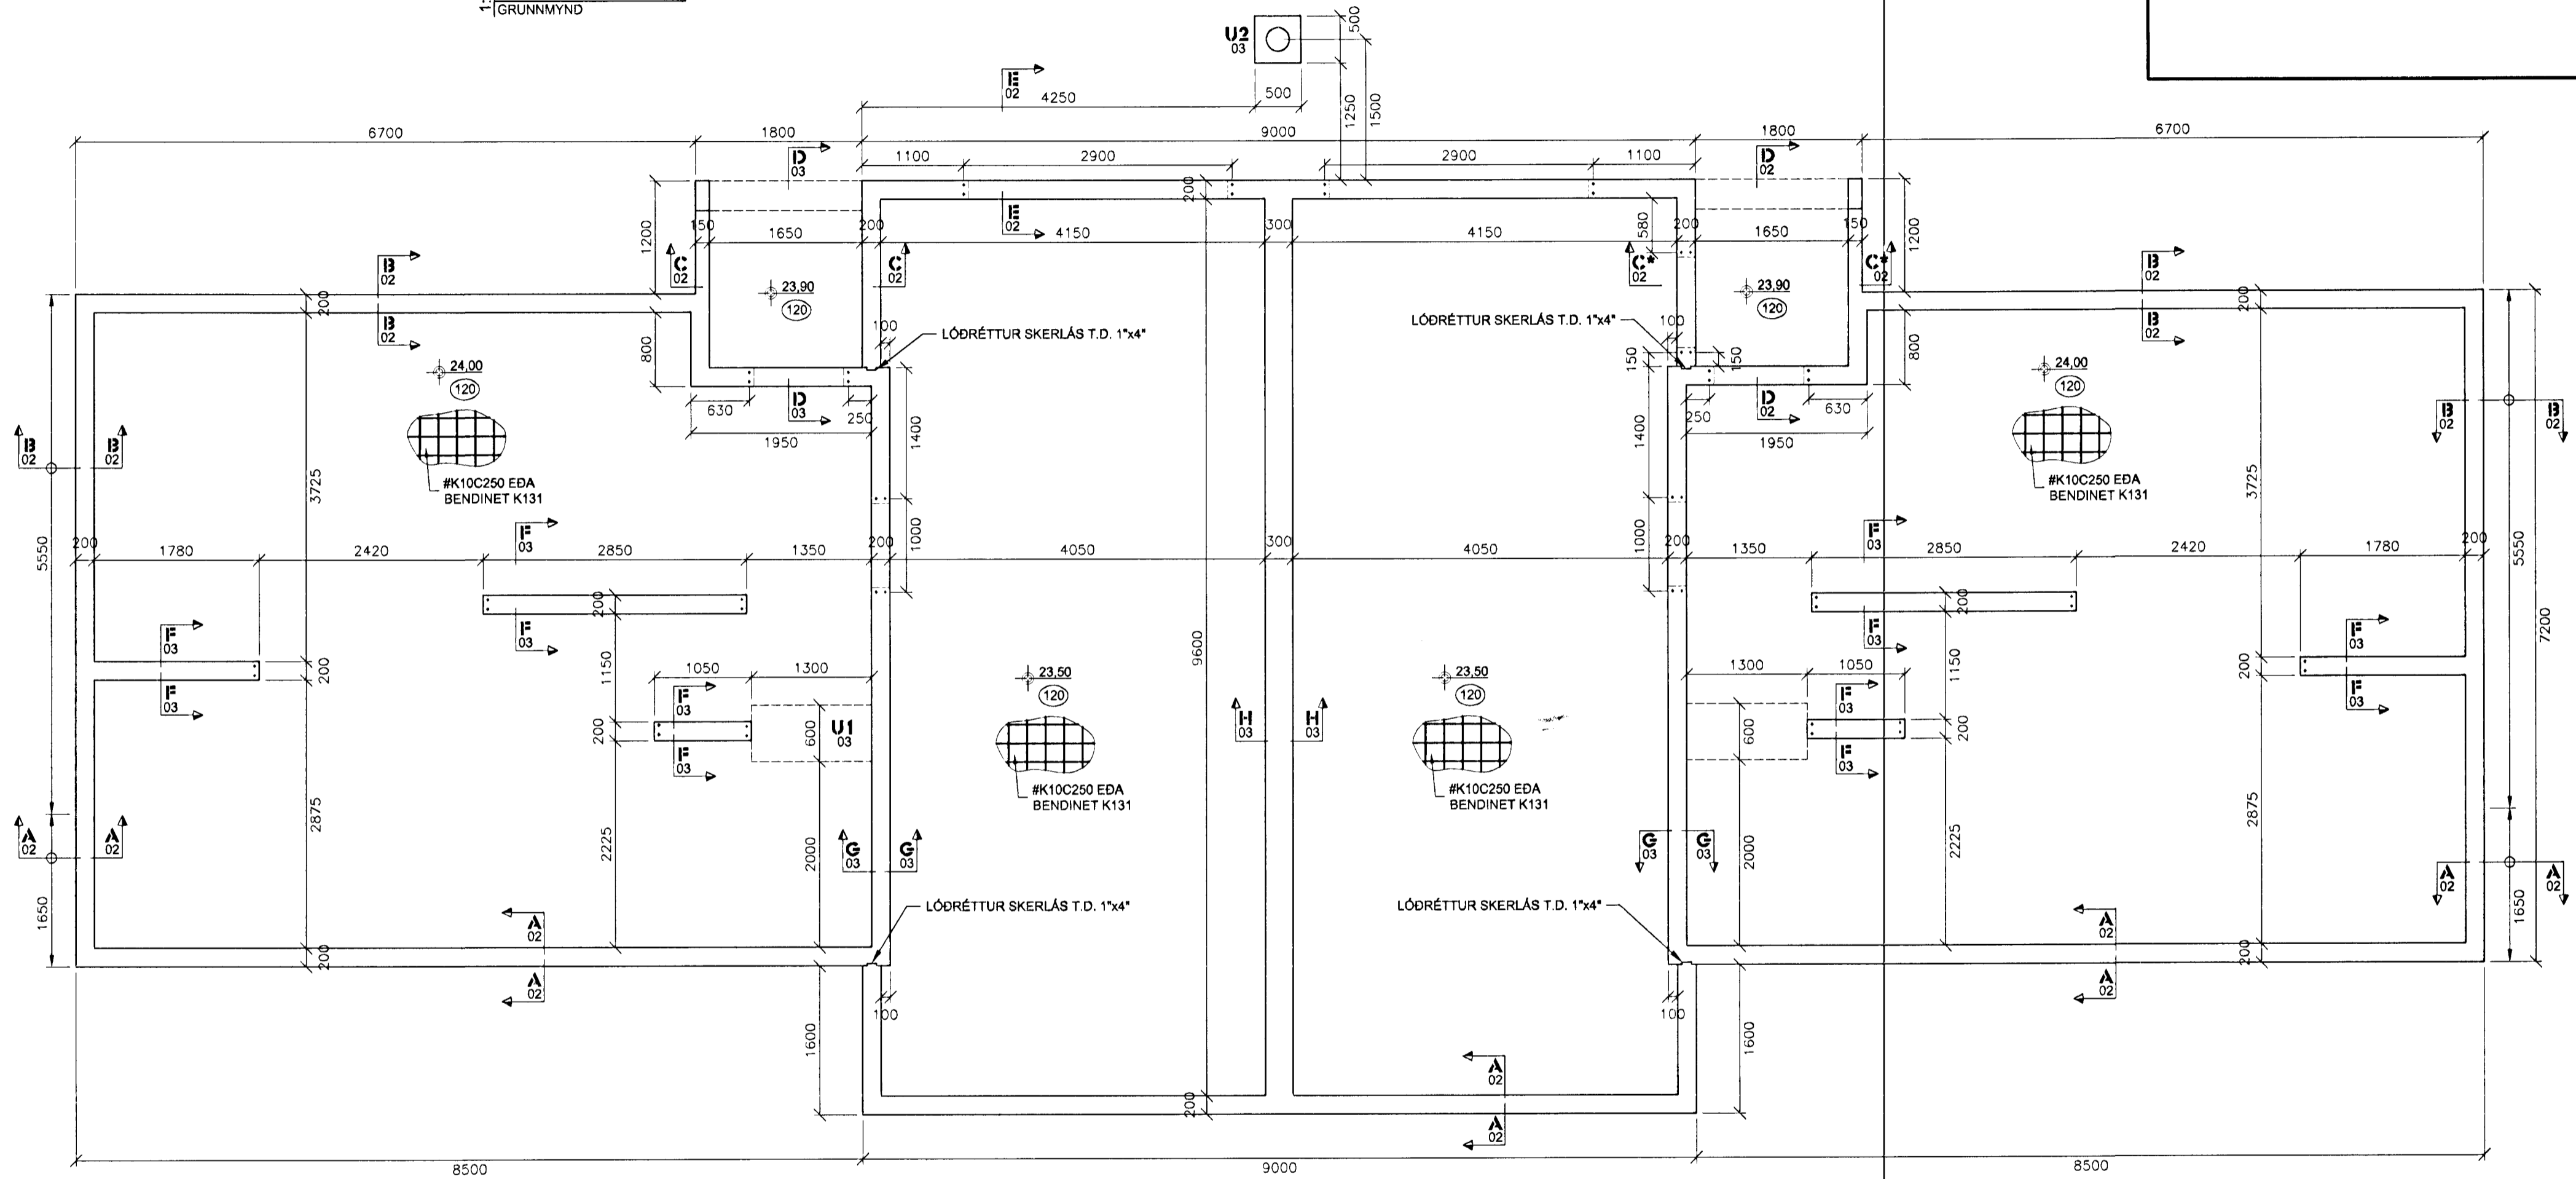

SKÝRINGAR

UNDIRSTÖÐUR:

- SÖKKLAR ERU 200mm ÞYKKIR NEMA ANNAÐ SÉ TILTEKID
- ALMENN BENDING SÖKKLA ER 2K12 EFST OG NEÐST; EF HÆÐ FER YFIR 1,5m KEMUR EINFÖLD GRIND Í MIÐJU #K10C250
- LÁGMARKSHÆÐ SÖKKLA ER 0,5m Á ÞÉTTA KLÖPP, 0,8m Á FROSTFRÍA VEL ÞJAPPAÐA FYLLINGU OG 1,2m Á MÓHELLU
- SJÁ GATAPLAN Á GRUNNLAGNATEIKNINGU
- SJÁ NÁNAR Á SKÝRINGABLAÐI B-00

ALMENNT:

- KÓTAR ERU METRAR OG FYLGJA HÆÐAKERFI HAFNARFJARÐAR
- ÖLL ÖNNUR ÓNEFND MÁL ERU MILLIMETRAR
- YFIRFARA SKAL ÖLL MÁL OG TEIKNINGAR ÁÐUR EN HAFIST ER HANDA OG SKAL TILKYNNNA HÖNNUÐI UM ÖLL HUGSANLEG FRÁVIK OG ÓSAMRÆMI MILLI TEIKNINGA



Breytingar		Verk SUÐURHOLT 26-28		Verk nr. 99-02	
Br.	Lýsing	Dags.	Nafn	Dagsetning 15. JÚNÍ 1999	
01				Kvarði 1:50	
02				Vikur fyrir	Kemur í stað
03				Útgáfa A	Blað 1 AF 1
04				Teikning nr. B-01	
Samþykkt		010166-3229		Hannað TRAUSTI H. Teiknað TRAUSTI H.	
Aðalhönnuður		200759-7619			