


1:50 GRUNNLAGNIR
GRUNNMYND

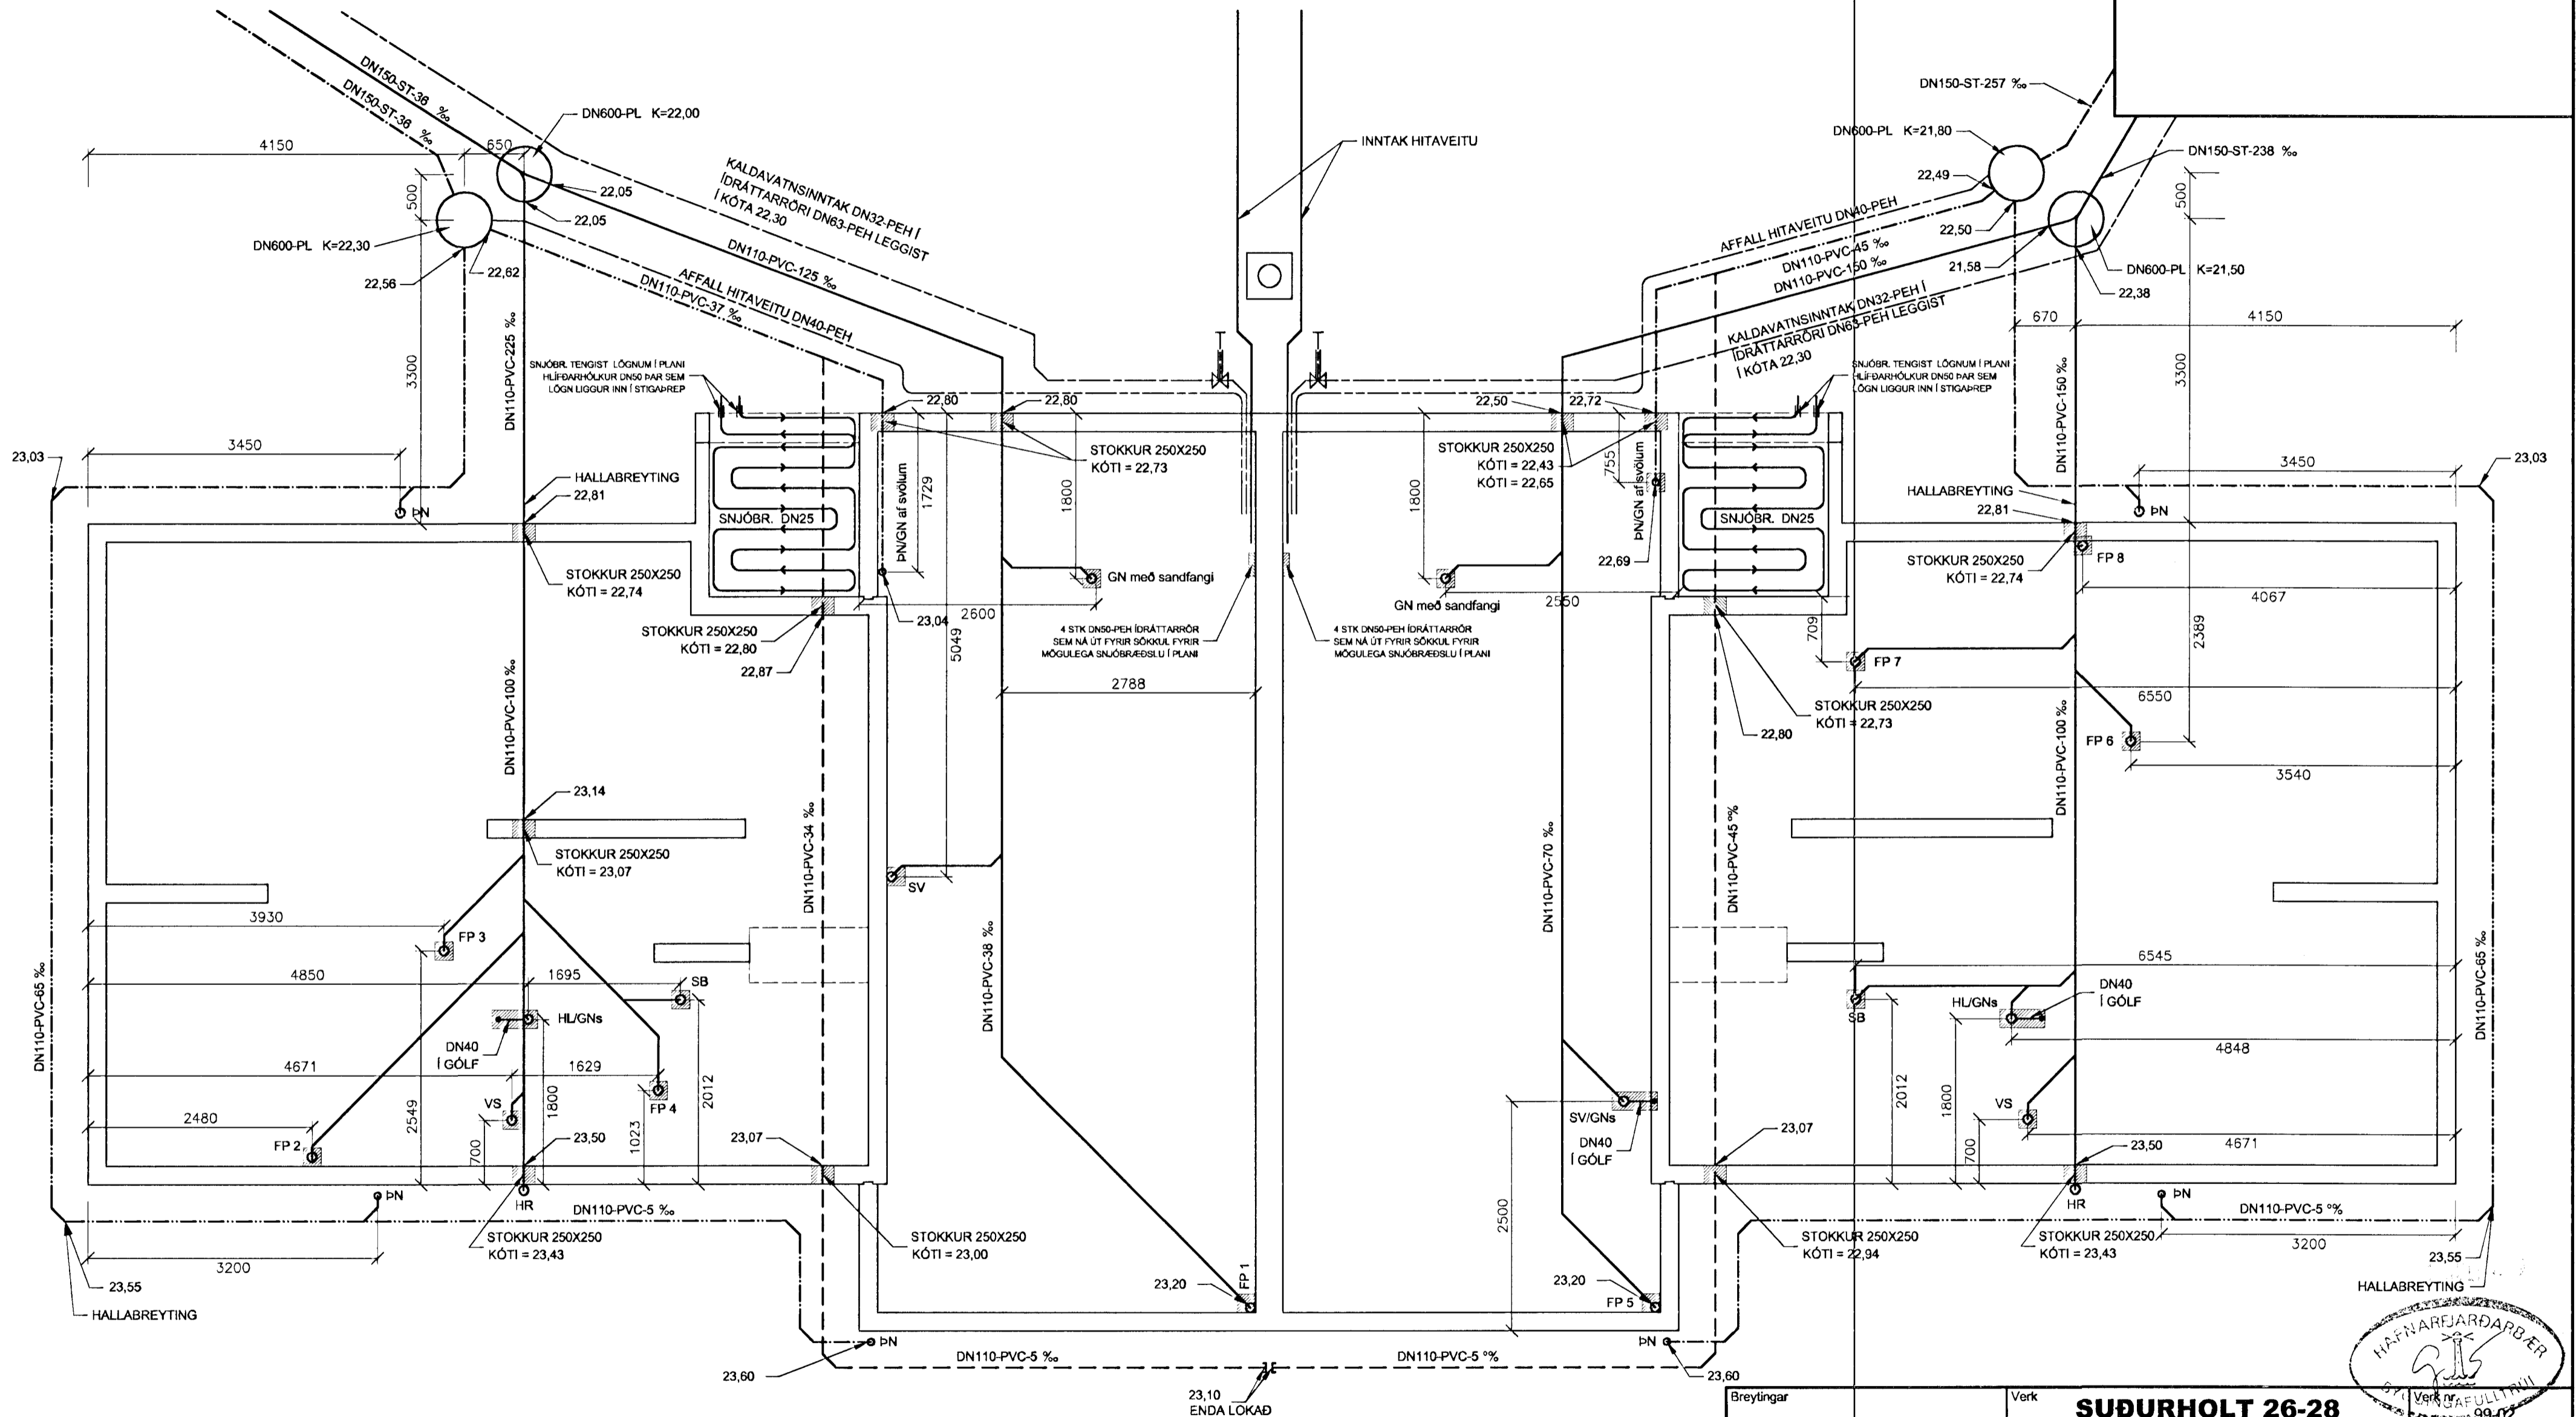

Breytingar		Verk		SUÐURHOLT 26-28 HAFNARFIRÐI GRUNNLAGNIR GRUNNMYND		Verk nr. 99-02 16.júní 1999 Kvarði 1:50 Víkur fyrir Kemur í stað	
Br.	Lýsing	Dags.	Nafn	Hannað		Teiknað	
01				MAGNÚS G.		MAGNÚS G.	
02				Sambýkkt 210864-7849			
03				Aðalhöfundur 200759-7619		Útgáfa Blað	
04						1 A 1 AF 1	
						Teikning nr. L-01	