


1:50 GRUNNLAGNIR  
GRUNNMYND

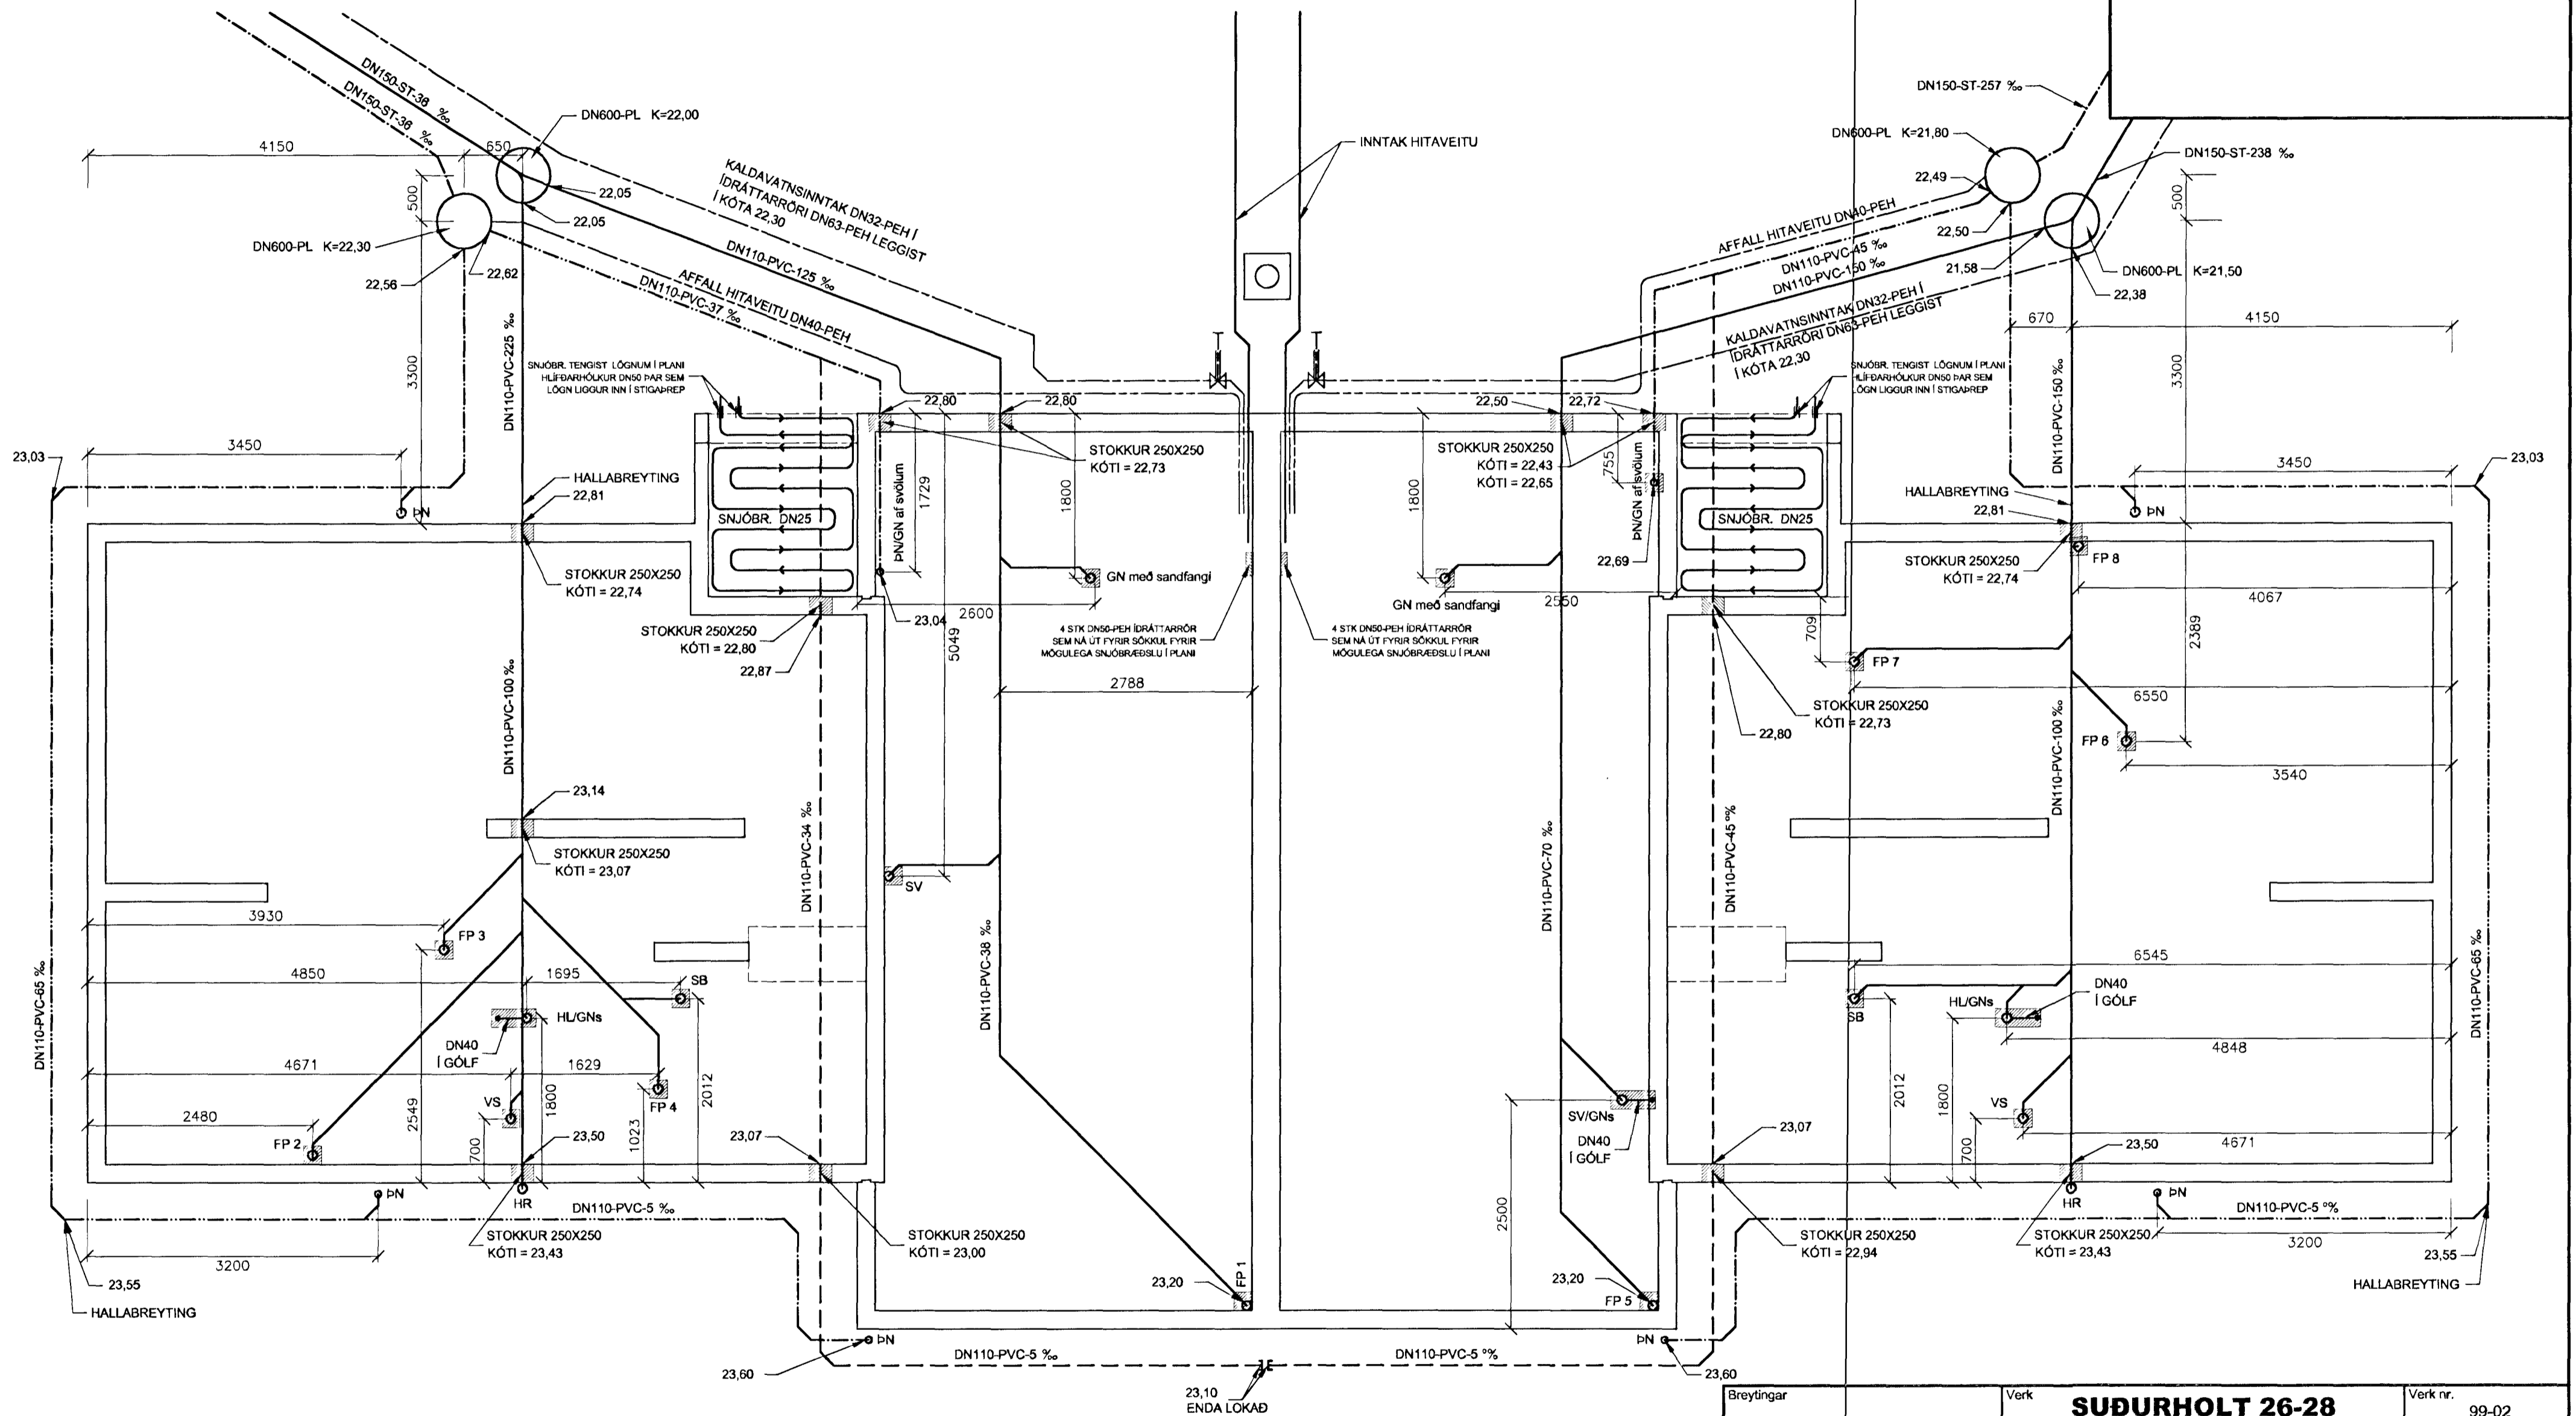

Breytingar				Verk		<b>SUBURHOLT 26-28</b>		Verk nr. 99-02	
Br.	Lýsing	Dags.	Nafn			HAFNARFIRÐI		Dagsetning 16.júní 1999	
01						GRUNNLAGNIR		Kvarði 1:50	
02						GRUNNMYND		Vikur fyrir Kemur í stað	
03						Hannað MAGNÚS G.		Teiknað MAGNÚS G.	
04						Sampykkt 210864-7849		Útgáfa Blað A 1 AF 1	
Adalhöfundur 200759-7619								Teikning nr. L-01	