


1:50 UNDIRSTÖÐUR
GRUNNMYND

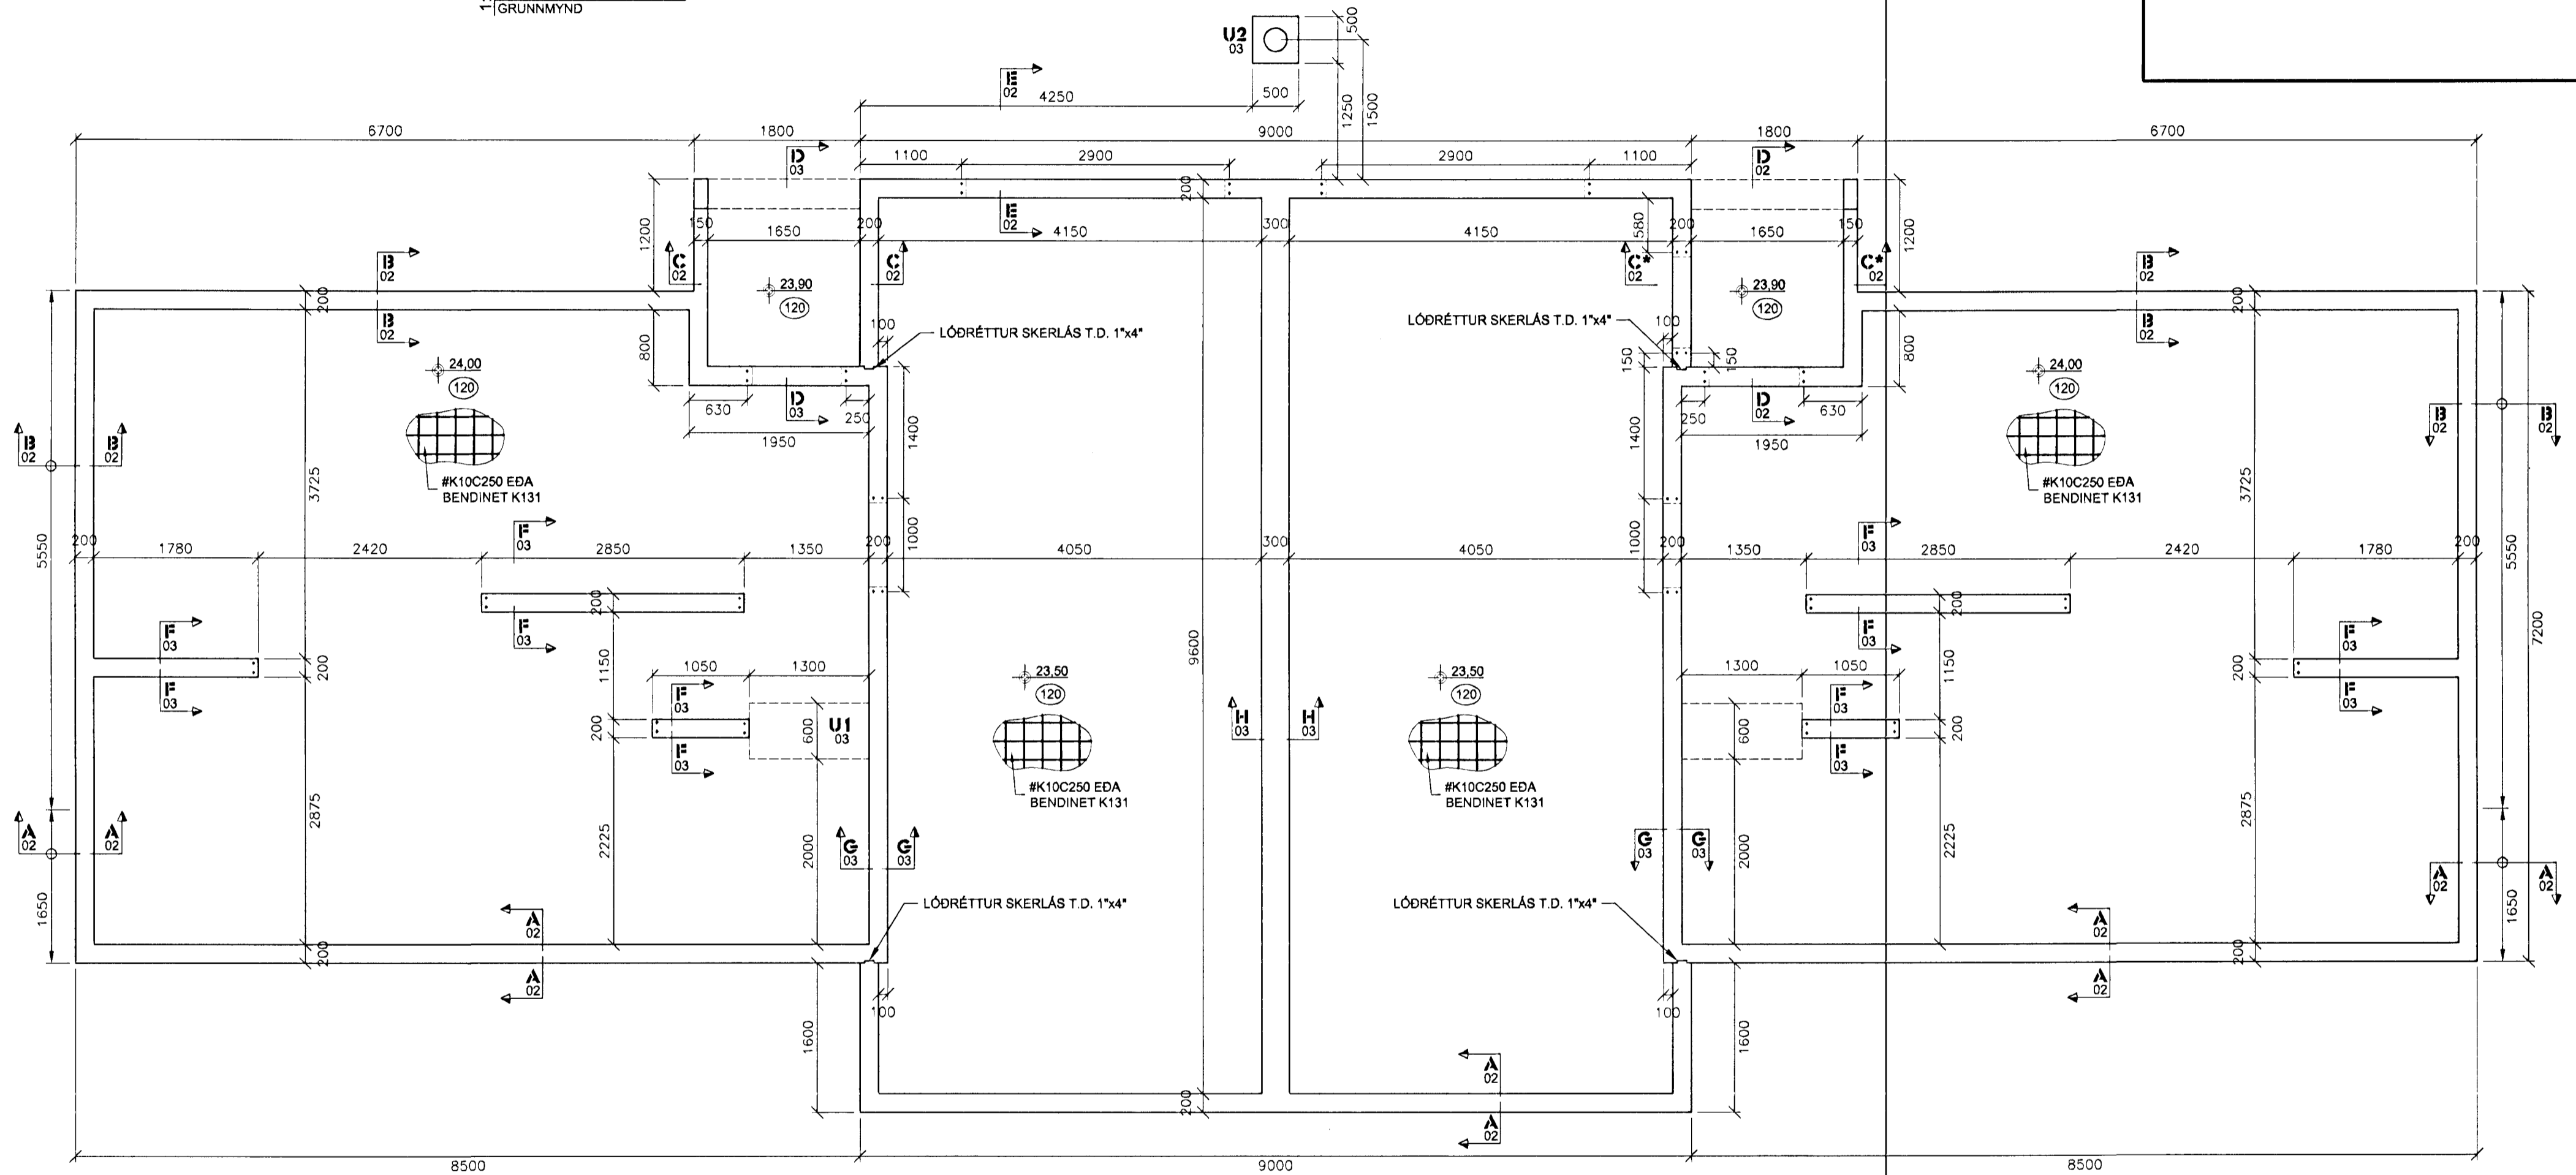

SKÝRINGAR

UNDIRSTÖÐUR:

- SÖKKLAR ERU 200mm ÞYKKIR NEMA ANNAD SÉ TILTEKIÐ
- ALMENN BENDING SÖKKLA ER 2K12 EFST OG NEDST; EF HÆÐ FER YFIR 1,5m KEMUR EINFÖLD GRIND Í MIÐJU #K10C250
- LÁGMARKSHÆÐ SÖKKLA ER 0,5m Á ÞÉTTA KLÖPP, 0,8m Á FROSTFRÍA VEL ÞJAPPADA FYLLINGU OG 1,2m Á MÓHELLU
- SJÁ GATAPLAN Á GRUNNLAGNATEIKNINGU
- SJÁ NÁNAR Á SKÝRINGABLAÐI B-00

ALMENNT:

- KÓTAR ERU METRAR OG FYLGJA HÆÐAKERFI HAFNARFJARÐAR
- ÖLL ÖNNUR ÖNEFND MÁL ERU MILLIMETRAR
- YFIRFARA SKAL ÖLL MÁL OG TEIKNINGAR ÁÐUR EN HAFIST ER HANDA OG SKAL TILKYNNNA HÖNNUDI UM ÖLL HUGSANLEG FRÁVIK OG ÓSAMRÆMI MILLI TEIKNINGA

Breytingar		Verk		Verk nr.	
Br.	Lýsing	Dags.	Nafn	99-02	
01				Dagsetning	
02				15. JÚNÍ 1999	
03				Kvarði	
04				1:50	
Samþykkt		010168-3229		Vikur fyrir	Kemur í stað
Aðalhönnuður		200759-7619		Útgáfa	Blað
				A	1 AF 1
				Teikning nr.	
				B-01	



SUÐURHOLT 26-28
HAFNARFIRÐI
UNDIRSTÖÐUR
GRUNNMYND

Hannað TRAUSTI H. Teiknað TRAUSTI H.