


INN TAK VATNSVEITU


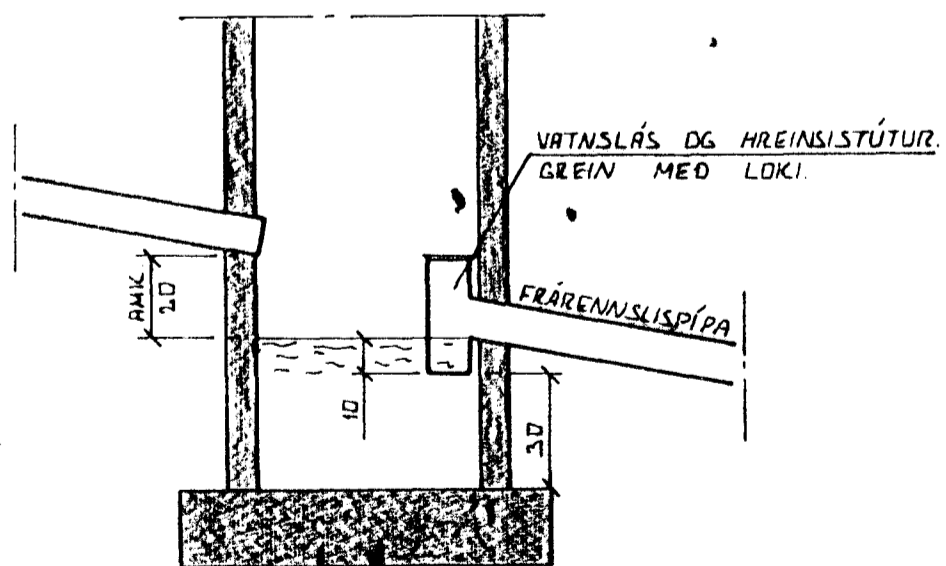


SAFNBRUNNUR

BRUNNUR FÆRIR JARÐVATN OG REGNVATN. FRÆRENNISLÍPÍPA SKAL VERA AMK. 150 CM FRÁ YFIRBORDI JARÐVEGS.

ÚTGRÖFTUR

ÚTGRÖFTUR FÆRIR LEIÐSLUM SKAL EKKI VERA DÝPRI EN BOTN UNDIRSTADA. EF NAUÐSYNLEGT ER AÐ LEGGJA LEIÐSLUR DÝPRA EN UNDIRSTÖÐUR VERÐUR AÐ LEGGJA LEIÐSLUNA AÐ LANGT FRÁ UNDIRSTÖÐUM, AÐ ÁSETA ÞEIRRA SÉ ÖRUGG, MÚTFALL MILLI DÝPTAK OG FJÄRLÆGGÐAR SKAL EKKI VERA MEIRA EN 1:2.

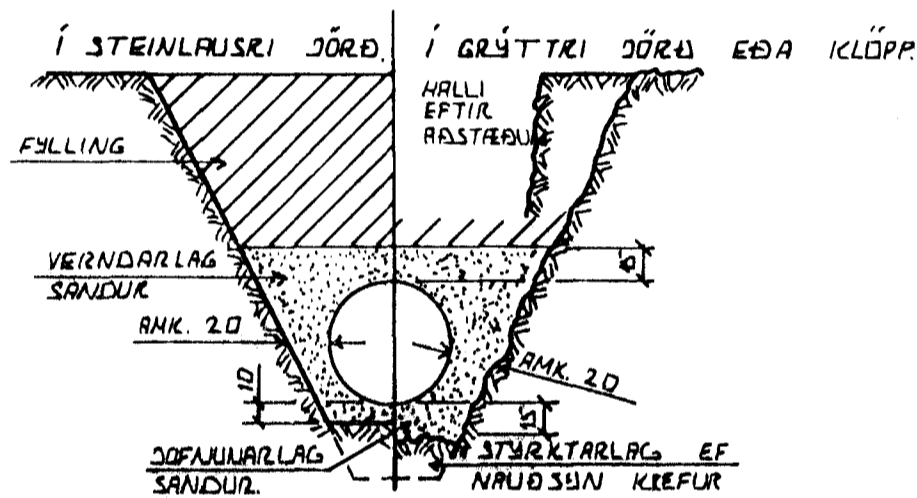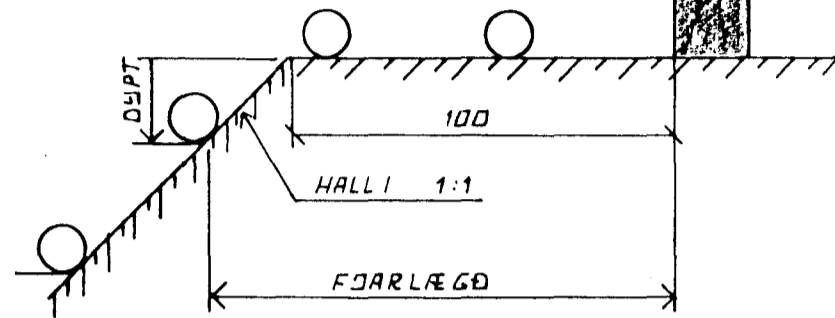


LEIÐSLUSKURÐIR PLASTRÖRA

ÞURÐARGETA PLASTRÖRA TIL AÐ STANDAST NOTÁLAG AUK ÞUNGANS AF JARÐLAGINU SEM YFIR LEIÐSLUNNI LIGÐUR RÆÐST EINGÖNGU AF HVAD VEL SANDUR ER ÞJAPPADUR ÍRINGUM RÖRIN. ÞESS VEGNA SKAL VANDÁ MÖÐG MÖÐPUN AÐ SEM ÁHÆTTA ER Á UMFERÐARLÁGI.

TÁKN FÆRIR GRUNNLAGNIR

- SKOLPLÖGN
- REGNVATNSLÖGN
- REGNVATNSLÖGN +
- JARÐVATNSLÖGN
- JARÐVATNSLÖGN

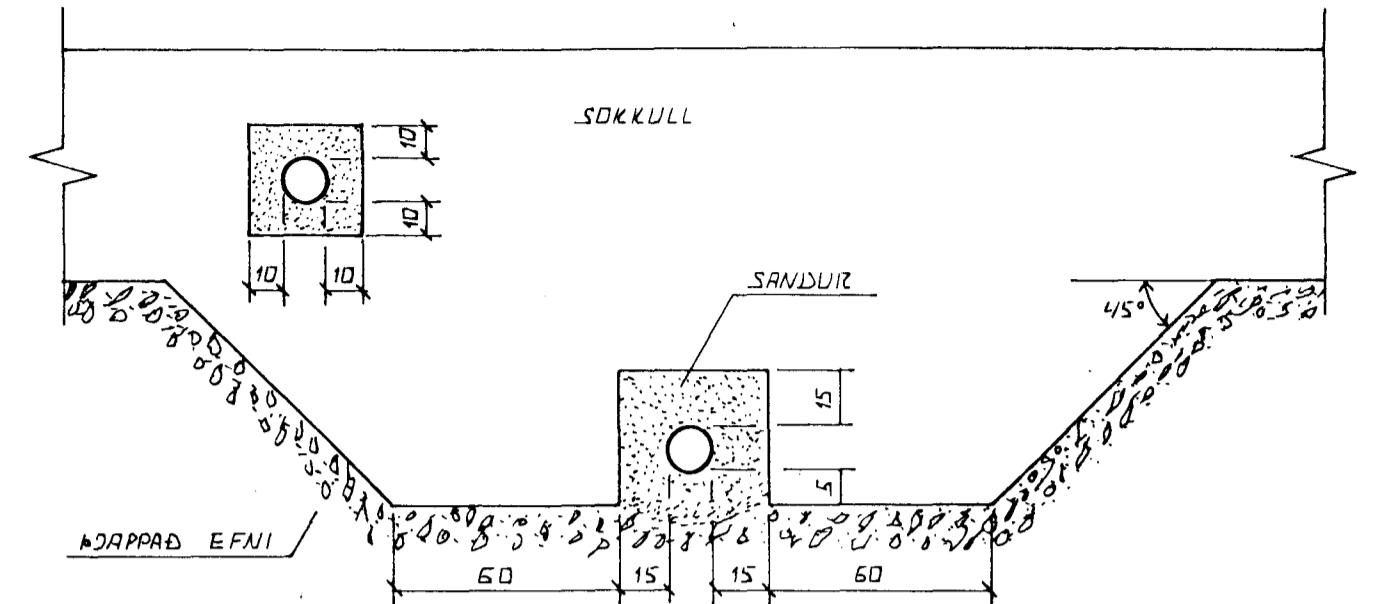

FRÁGANGUR LAGNA UNDIR OG Í SÖKKULVEGG

GRAFIA SKAL FÆRIR LÖGNUM UNDIR SÖKKULUM, ÁÐUR EN ÞEIR ERU STEYPTIR.

Byggingaútlit frá Hafnarfjarðar
Afgreitt þann
10 NOV. 1997
Sigurbjartur Haldrupsson

| | | | |
|---|------|-----------------|--------------|
| DR. NR. | DAGS | EÐLI BREVTINGAR | SIÐN. |
| | | | DAGS OCT '97 |
| SUDURHOLT 2A HAFNARFIRÐI | | | HANNAÐ |
| ALMENNAR SKÝRINGAR, FRÆRENNISLÍSLAGNIR | | | TEIKNAD |
| OG INNTAK VATNSVEITU. | | | VERK NR. |
| MELUNV. RÖFASTÖÐ | | | 9731 |
| SIGURÐUR ÞORLEIFSSON TEKNIRÆÐINGUR F.T.F.I. | | | BLAD NR. |
| STRANDGÖTU 11 HAFNARFIRÐI SÍMI 54751 | | | 2-01 |