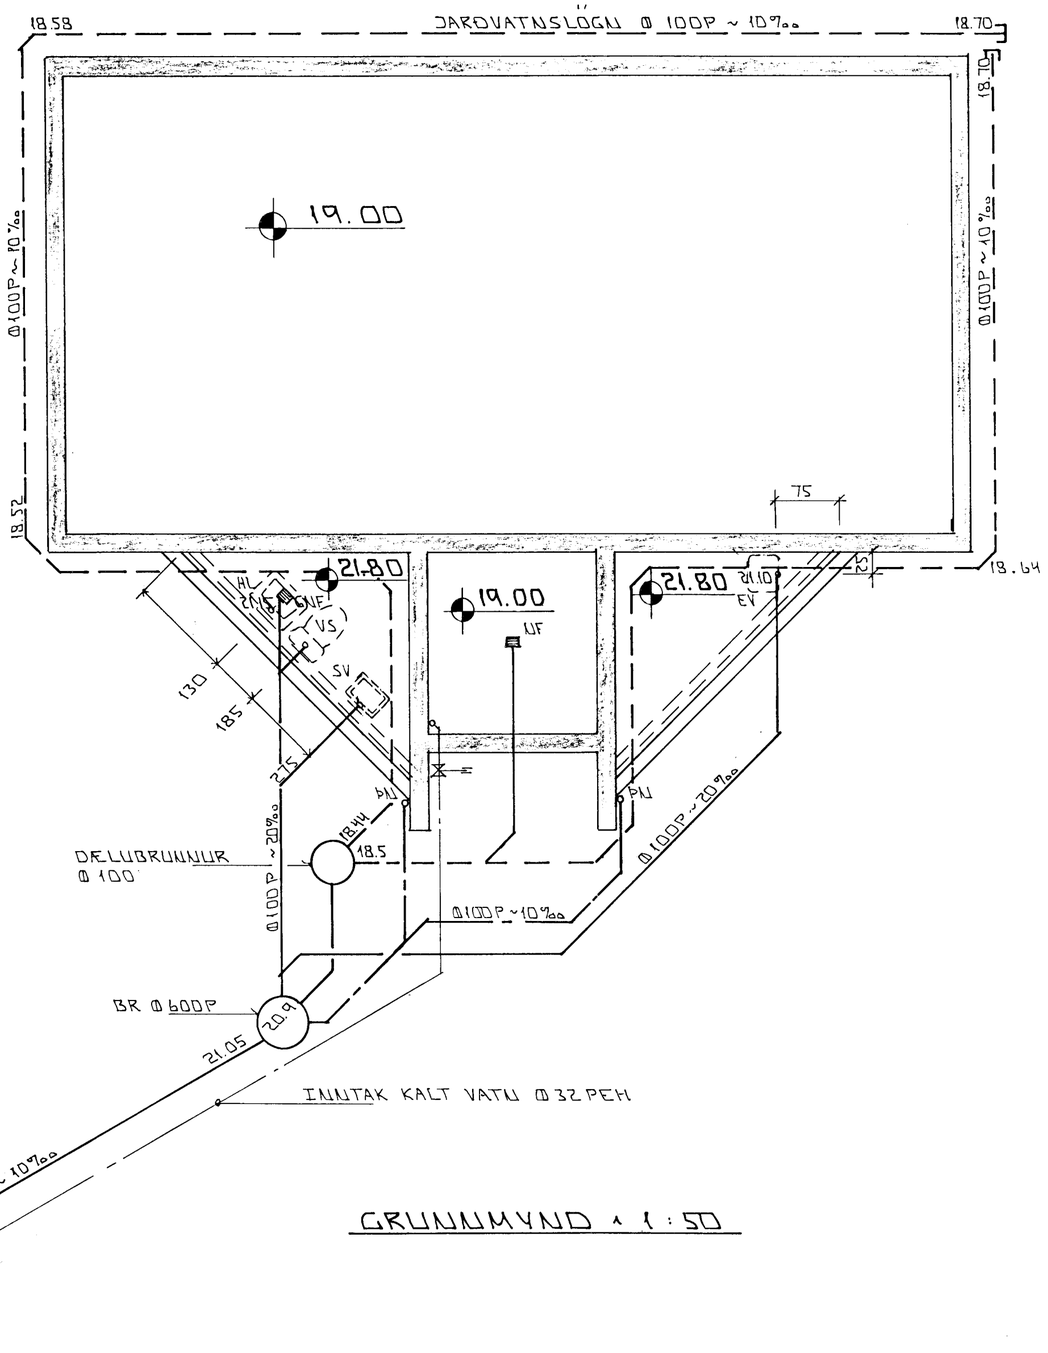

GRUNNMYND ∧ 1:50

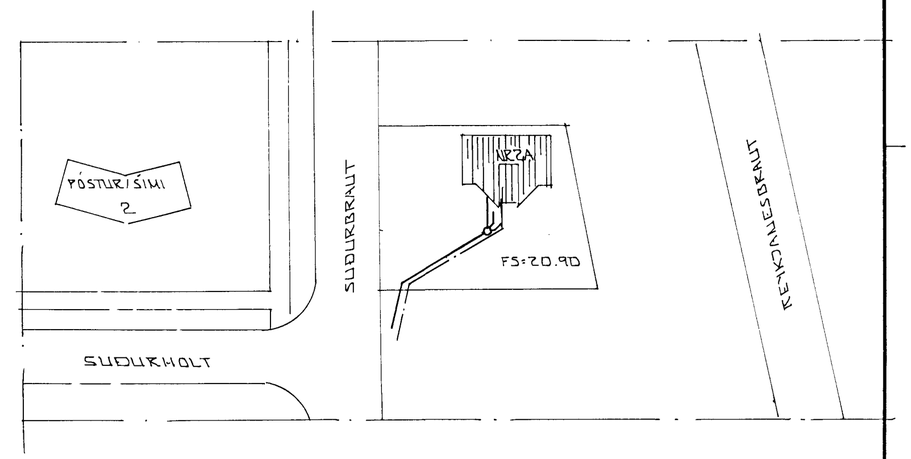

AFSTÖÐUMYND ∧ 1:500

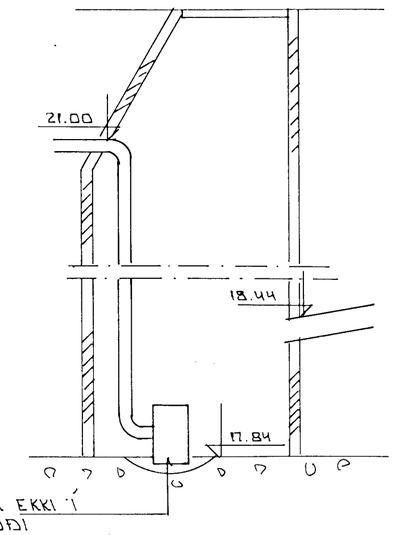

SÉRMYND DÆLUBRUNNS

BR:	DAGS.	EÐLI BR.	SIGN.

SUÐURHOLT 2A
HAFNARFIRÐI
ROFASTÖÐ

GRUNNMYND - GRUNNLAGNA
AFSTÖÐUMYND

MKV ∧ 1:50 ∧ 1:500

DAGS.	SEPT '97
VERK NR.	9731
TEIKN NR.	2 - 02
HANNAÐ	
TEIKNAÐ	GH
YFIRFARIÐ	

Byggingafulltrúi Hafnarfjarðar
Afgreitt þann
10 NÓV. 1997
Sigurbjartur Halldórsson

TÆKNIÞJÓNUSTA
SIGURÐAR ÞORLEIFSSONAR ehf
STRANDGÖTU 11 - 220 HAFNARFJÖRÐUR - SÍMI 555 4255 - FAX 565 2875

PRISMA PRENTVERK