



NEYSLUVATNSLAGNIR ERU PEX 15\*2,5 Í ÍDRÁTTARRÖRUM 25/20  
 EINGÖNGU SKAL NOTA LAGNAEFNI VIÐURKENNT AF RANNSÓKNARSTOFNUN BYGGINGARIÐNAÐARINS LAGNR, TENGIDÓSIR OG DEILIGRINDUR SKULU VERA FRÁ SAMA FRAMLEIÐANDA OG PASSA SAMAN  
 SETJA SKAL FESTINGA Á LAGNIR C/C 150 SM VIÐ BEYGJUR SKAL SETJA ÞRJÁR FESTINGAR.  
 BEYGJURADIUS SKAL ÁVALLT VERA STÆRRI EN 5\* YTRA ÞVERMÁL PÍPNA


ÞRÝSTIPRÓFUN Á PLASTLÖGNUM SKIPTIST Í TVÆR LOTUR FYRRI LOTA ER FRAMKVÆMD Í EINA KLUKKUSTUND OG ER ÞRÝSINGUR 15 BAR FYRIR NEYSLUVATN SEINNI LOTAN ER GERÐ Í BEINU FRAMHALDI AF FYRRI LOTU OG SAMI ÞRÝSINGUR NOTAÐUR SEINNI LOTA SKAL STANDA Í TVO TÍMA  
 FYLLA SKAL ÚT PRÓFUNARBLAÐ SEM SÝNIR NIÐURSTÖÐUR PRÓFUNAR

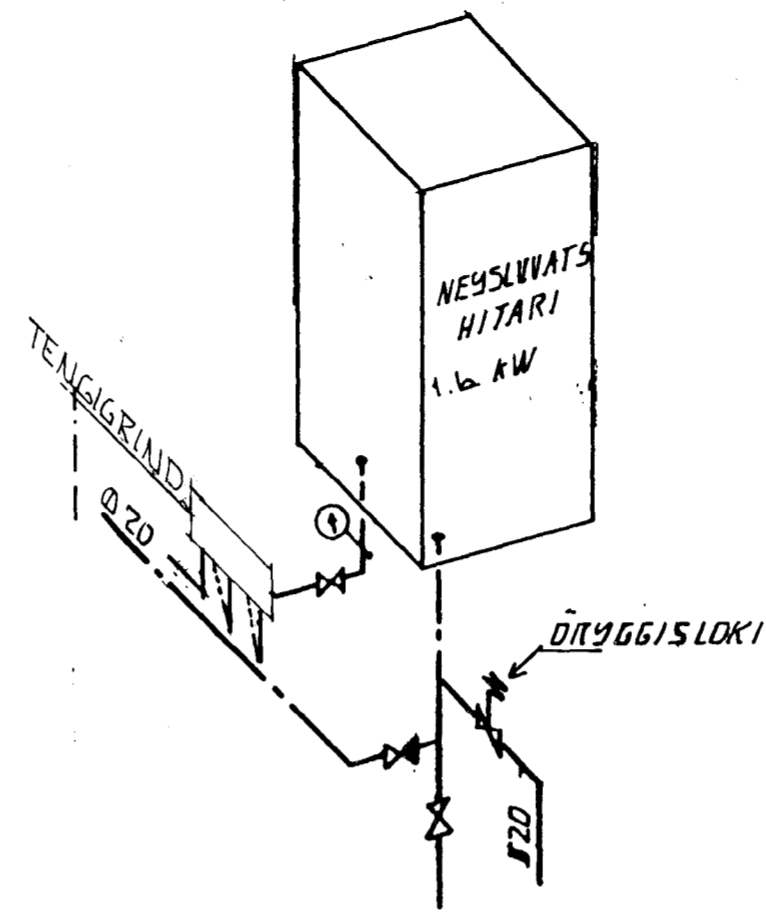

Pressure Test Diagram

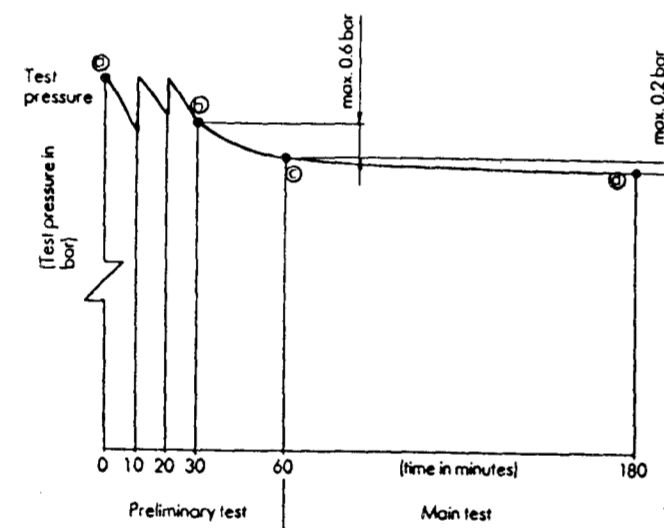

\* according to DIN 1988 TRM1  
 Test pressure:  
 For an operating pressure of 10 bar\*, a testing pressure of 15 bar should be used.  
 $P_{test} = 1.5 \times P_{oper}$

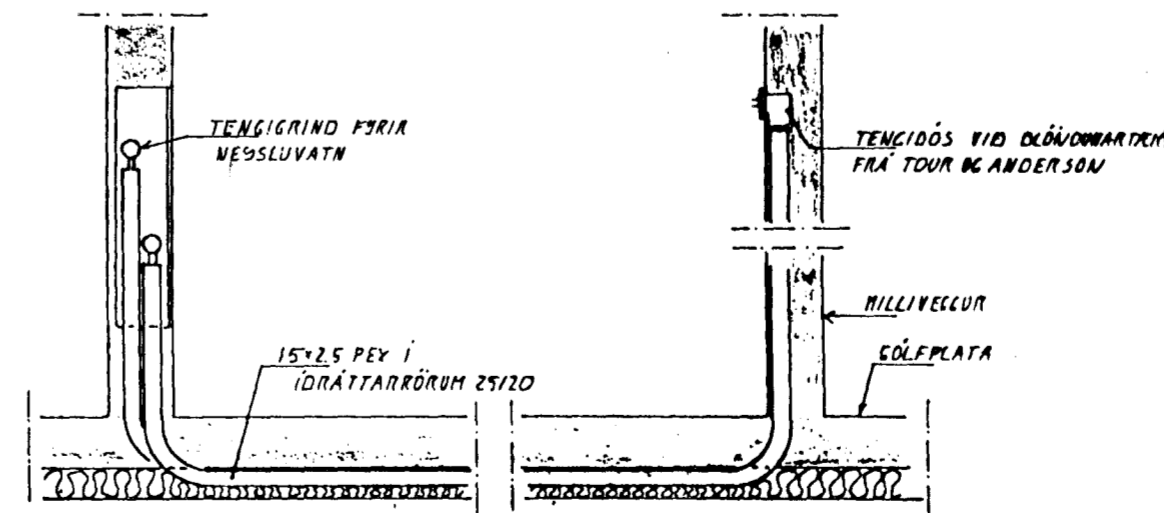

TENGING NEYSLUVATNSLAGNA

BR.	DAGS.	EDLI BR.	SIGN.

SLIÐURHOLT ZA  
 HAFNARFIRÐI

SKYRINGARMUNDIR MEE  
 VATNSLOGNUM

MKV

DAGS. OKT '97

VERK NR. 9731

TEIKN NR. 2-05

HANNAÐ

TEIKNAD GK

YFIRFARIÐ

Byggingaulltími Hafnarfærð  
 Afgreitt þenn  
 10 NOV. 1997  
 Sigurbjarnur Halldórsson

**GP** TÆKNIÞJÓNUSTA  
 SIGURÐAR ÞORLEIFSSONAR HF

STRANDGÖTU 11 - 220 HAFNARFJÖRÐUR - Sími 54255 - FAX 652875