

SKÝRINGAR

- FRÁRENNSLI, SKÓLP
- - - SAMEIGINLEG REGN- OG JARÐVATNSLÖGN * ÞÉTT *
- - - SAMEIGINLEG REGN- OG JARÐVATNSLÖGN * ÓÞÉTT *
- KALDAVATNSHEIMÆÐ

- HL : HANDLAUG
- VS : SALERNI
- RV : RÆSTIVASKUR
- GN : GÓLFNIDURFALL
- GNG : GEGNUMSTREYMISNIDURFALL
- PN : ÞAKNIDURFALL
- BR₁ : BRUNNUR FYRIR SAMEIGINLEGAR Ø1000mm
REGN- OG JARÐVATNSLAGNIR
- BR₂ : BRUNNUR FYRIR SKÓLP Ø1000mm

KÓTAR ERU í m, ÞVERMÁL LAGNA OG BRUNNA ERU í mm, ÖNNUR MÁL í cm.

ALLAR MÚFFUR SKAL ÞÉTTA MEÐ GÚMMÍHRINGJUM, EINNIG Á * ÓÞÉTTUM * REGN- OG JARÐVATNSLÖGNUM.

EFNI OG VINNA SKULU VERA SAMKVÆMT GILDANDI REGLUGERÐUM


ATH.

BRUNNAR SKULU HAFA KEILU OG VERA MEÐ STEYPUJÁRNSLOKI.



AFSTÖÐUMYND

1:500

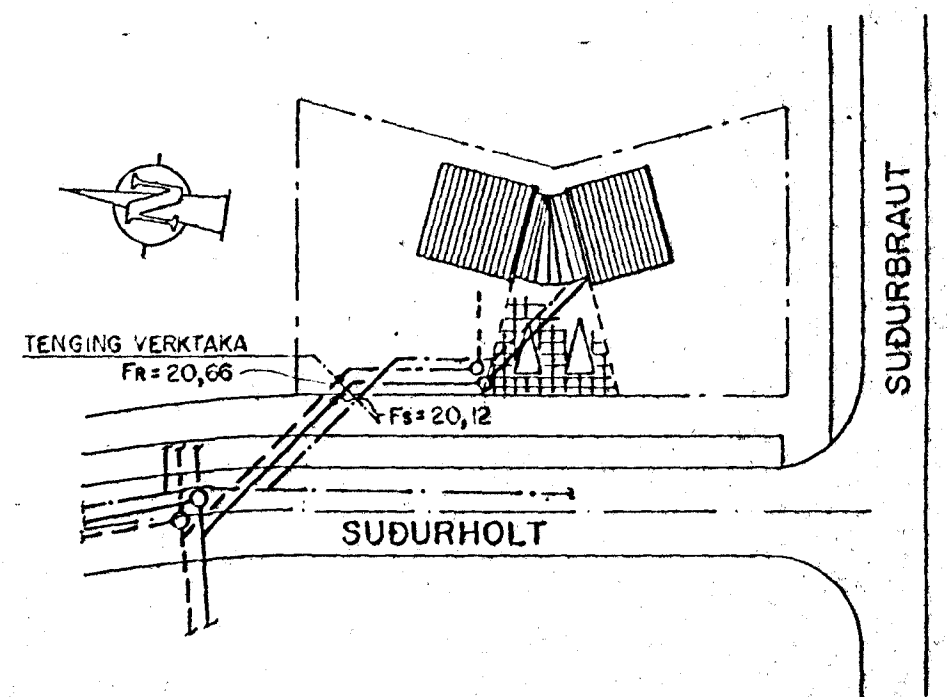

Þessi teikningu má hvorki fjálfæla né dreifa til þriðja aðila án skýr samþykks. Brot á höfundarétti varðar við lög.

Mkv.		VERKFRÆÐISTOFA GUDMUNDAR & KRISTJÁNS HI VERKFRÆÐIRÁÐGJAFAR FAV		PÓST- OG SÍMAMÁLASTOFNUN TÆKJAHÚS VIÐ SÚÐURHOLT HAFNARFIRÐI GRUNNMYND	
1:50 1:500		Laufásveg 12 Pósthólf 5 121 Reykjavík Sími 28022		FRÁRENNSLISLAGNIR	
Wörpun		Hannað	Teiknað	Yfirlarað	Samþykkt
Teikn. nr.		R.Va.		J.S.	Daga.
Tilvísun á teikningu		30-1-30		23.1.91	
Br		Daga		EÐL prýntingar	
3		5		Samp.	
1		2		3	
4		5		6	
7		8		Blad nr. 1	
				af	