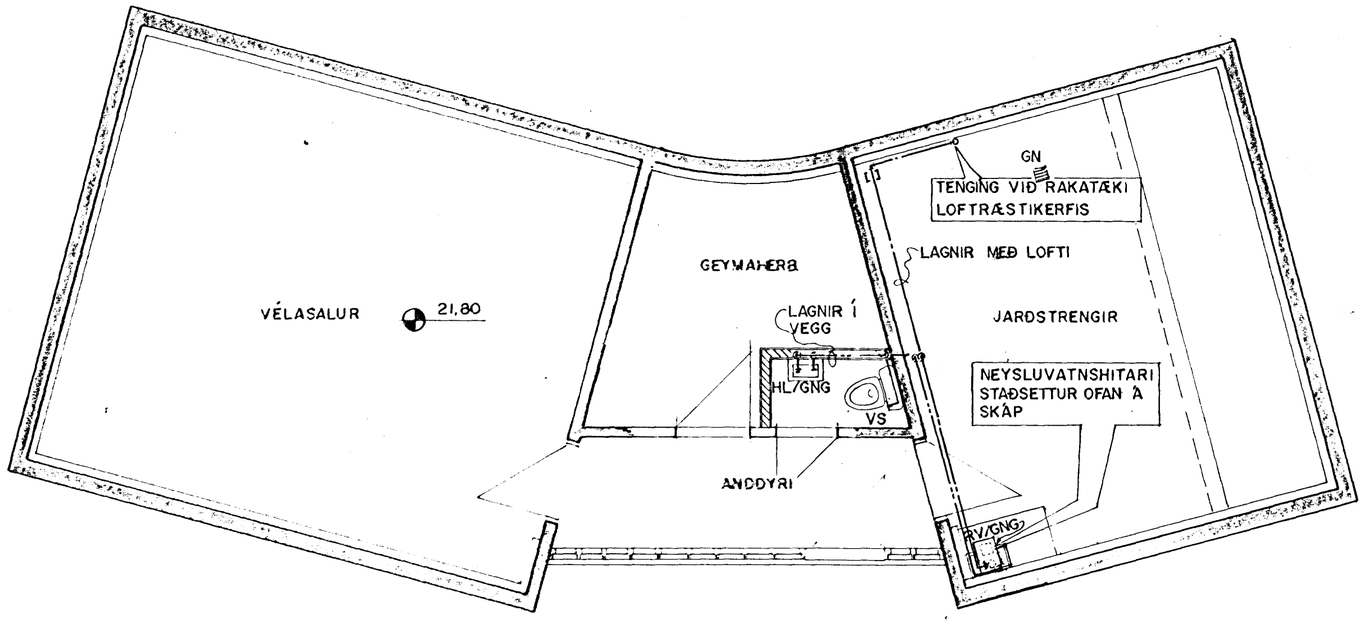

Pessa teikningu má hvorki fjölfalda né dreifa til þriðja aðila án okkar samþykkis. Brot á höfundarrétti varðar við lög.

17 OCT 1991
HAFNARFJARÐARBÆR
BYGGINGAFULLTRÚINN

30-1-31	RÚMMYND SKÝRINGAR		Mkv. 1:50	VERKFRÆÐISTOFA GUÐMUNDAR & KRISTJÁNS hf VERKFRÆÐIRÁÐGJAFAR FRV Laufásvegi 12 Pósthólf 5 121 Reykjavík Sími 26022					PÓST- OG SÍMAMÁLASTOFNUN TÆKJAHÚS VIÐ SUÐURHOLT HAFNARFIRÐI GRUNNMYND NEYSLUVATNSLAGNIR	
Teikn. nr.	Tilvísun á teikningu	Br. Dags. Eðli breytingar Br. Yf. Samþ.	Vörpun	Hannað R.Va.	Teiknað E.G.	Yfirfarið	Samþykkt RK	Dags. 24.1.'91	Teikn. nr. 30-1-32	Blað nr. 2 af	