

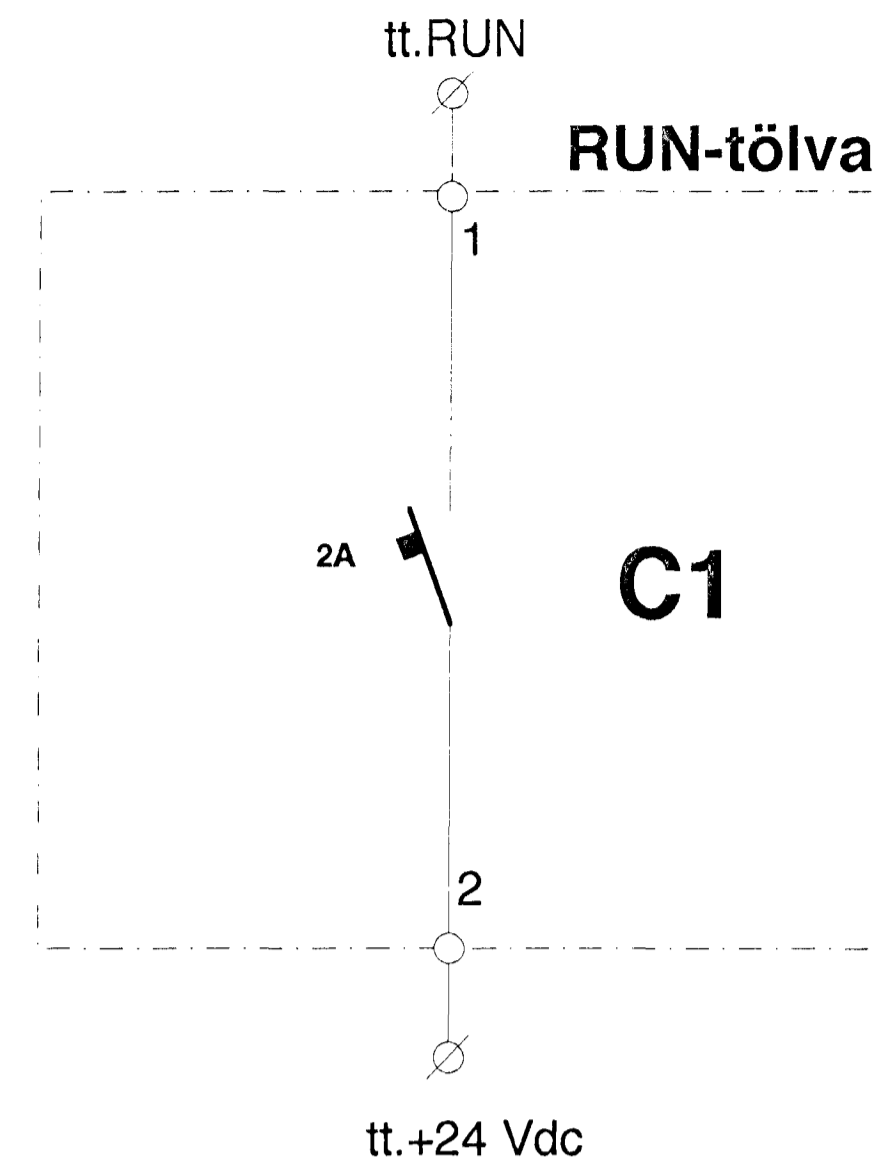
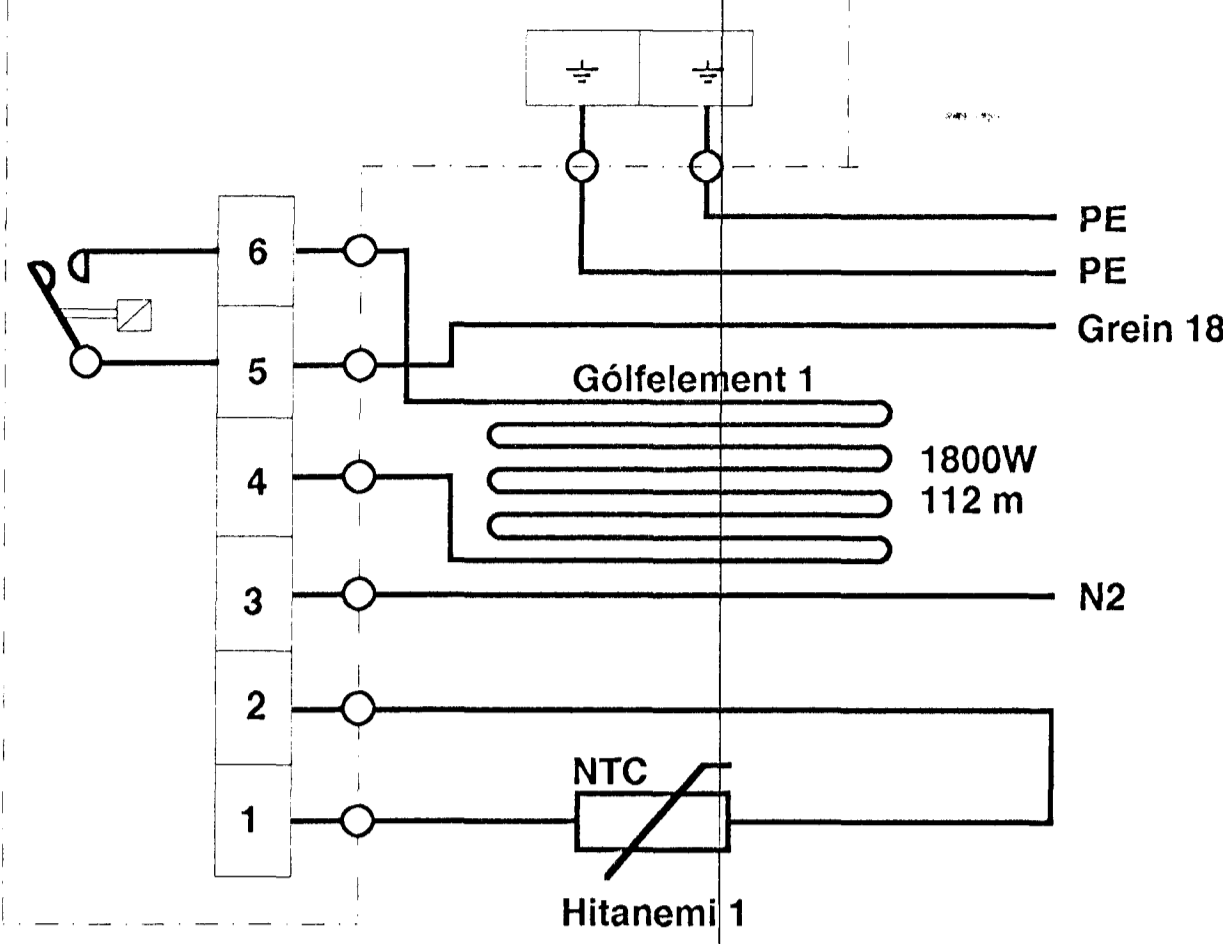







FT-1 (gólffitastillir 1)

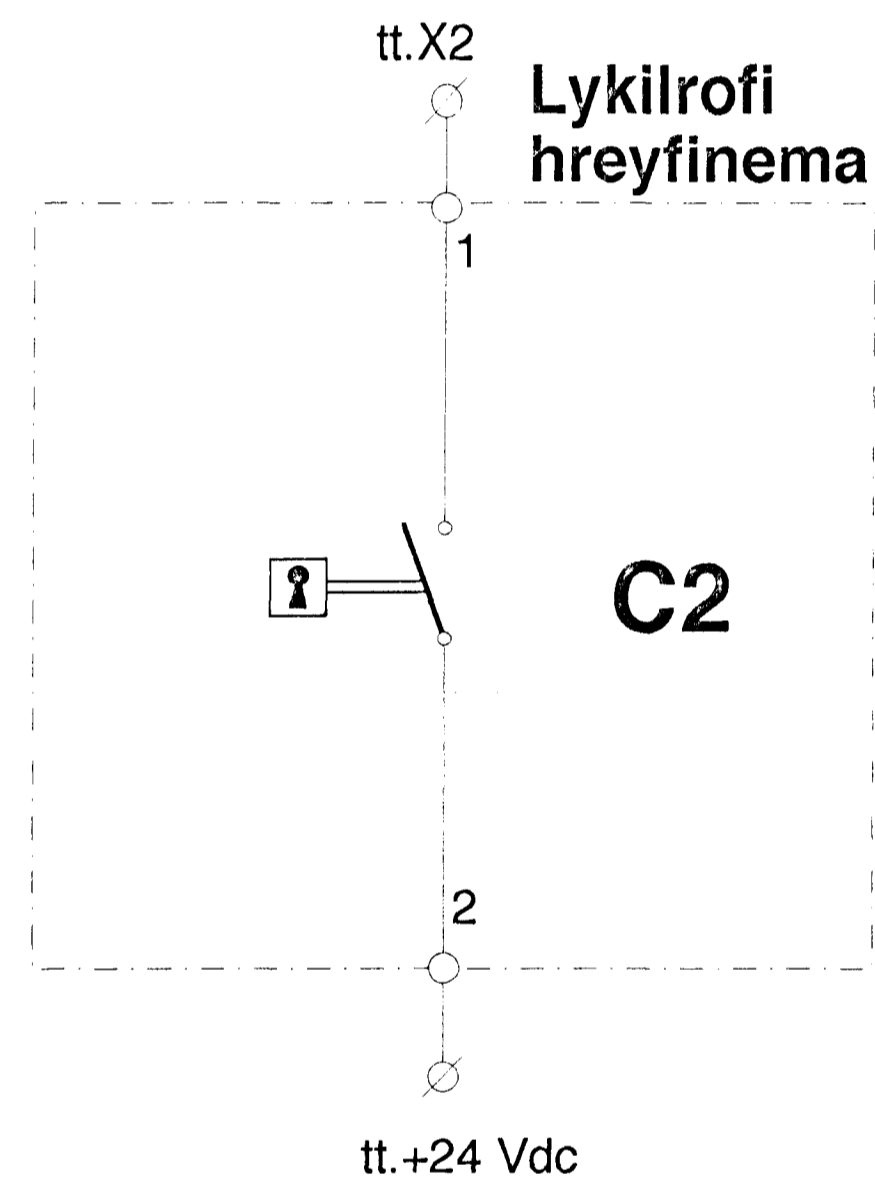

FT-1 (gólffitastillir 2)

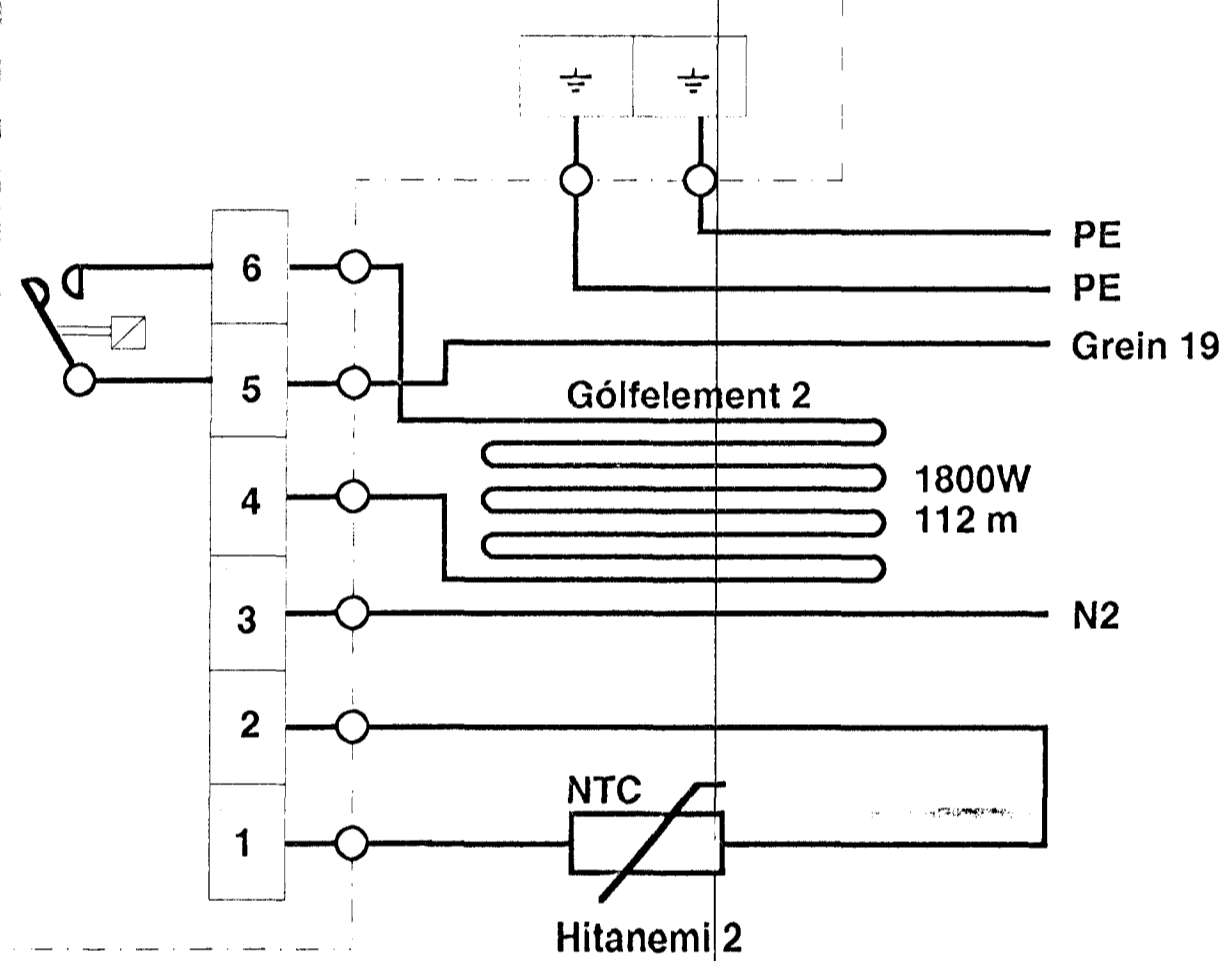

FT-1 (gólffitastillir 3)

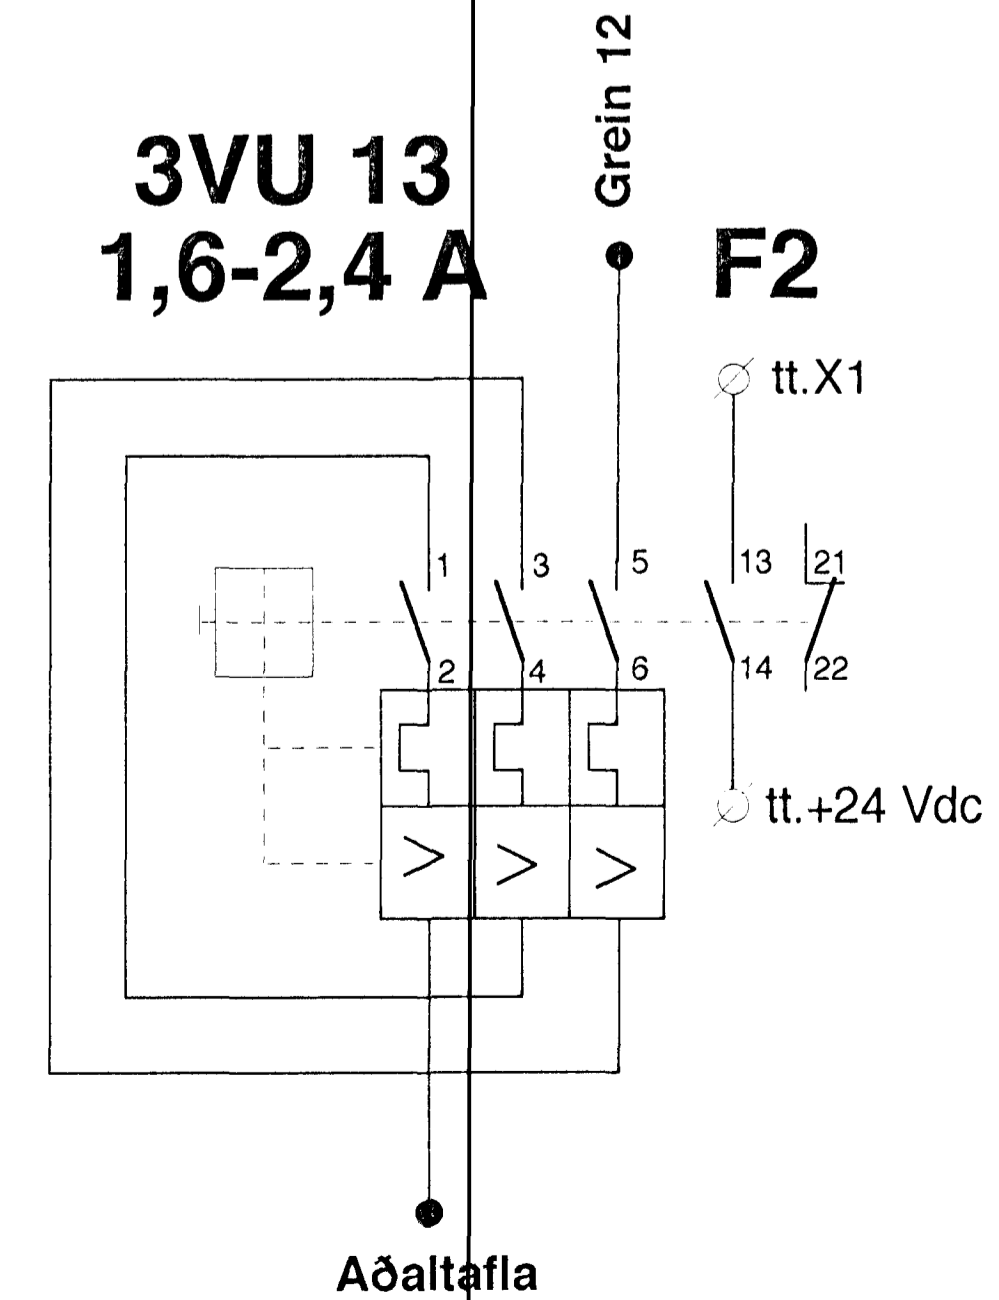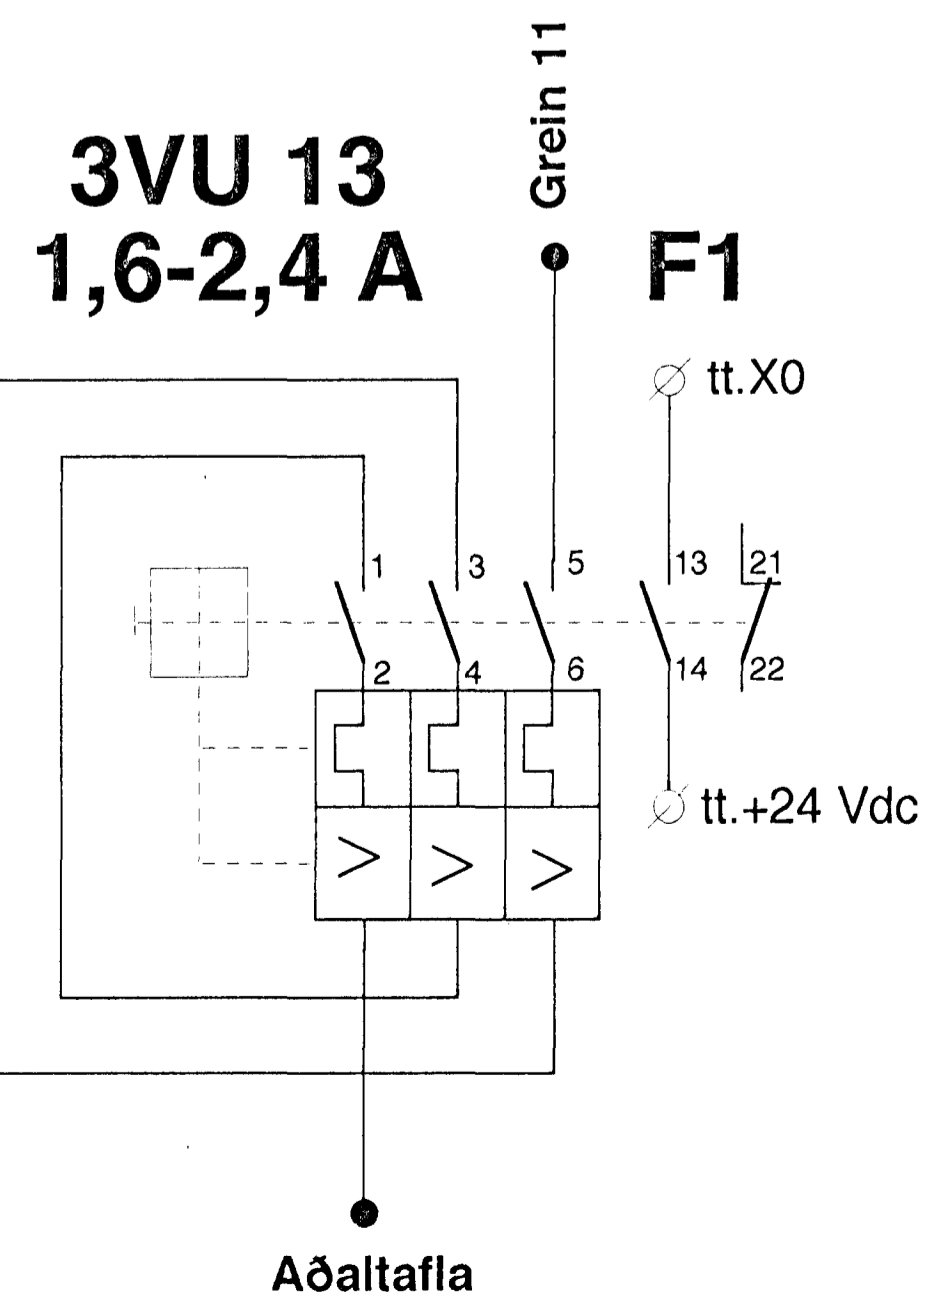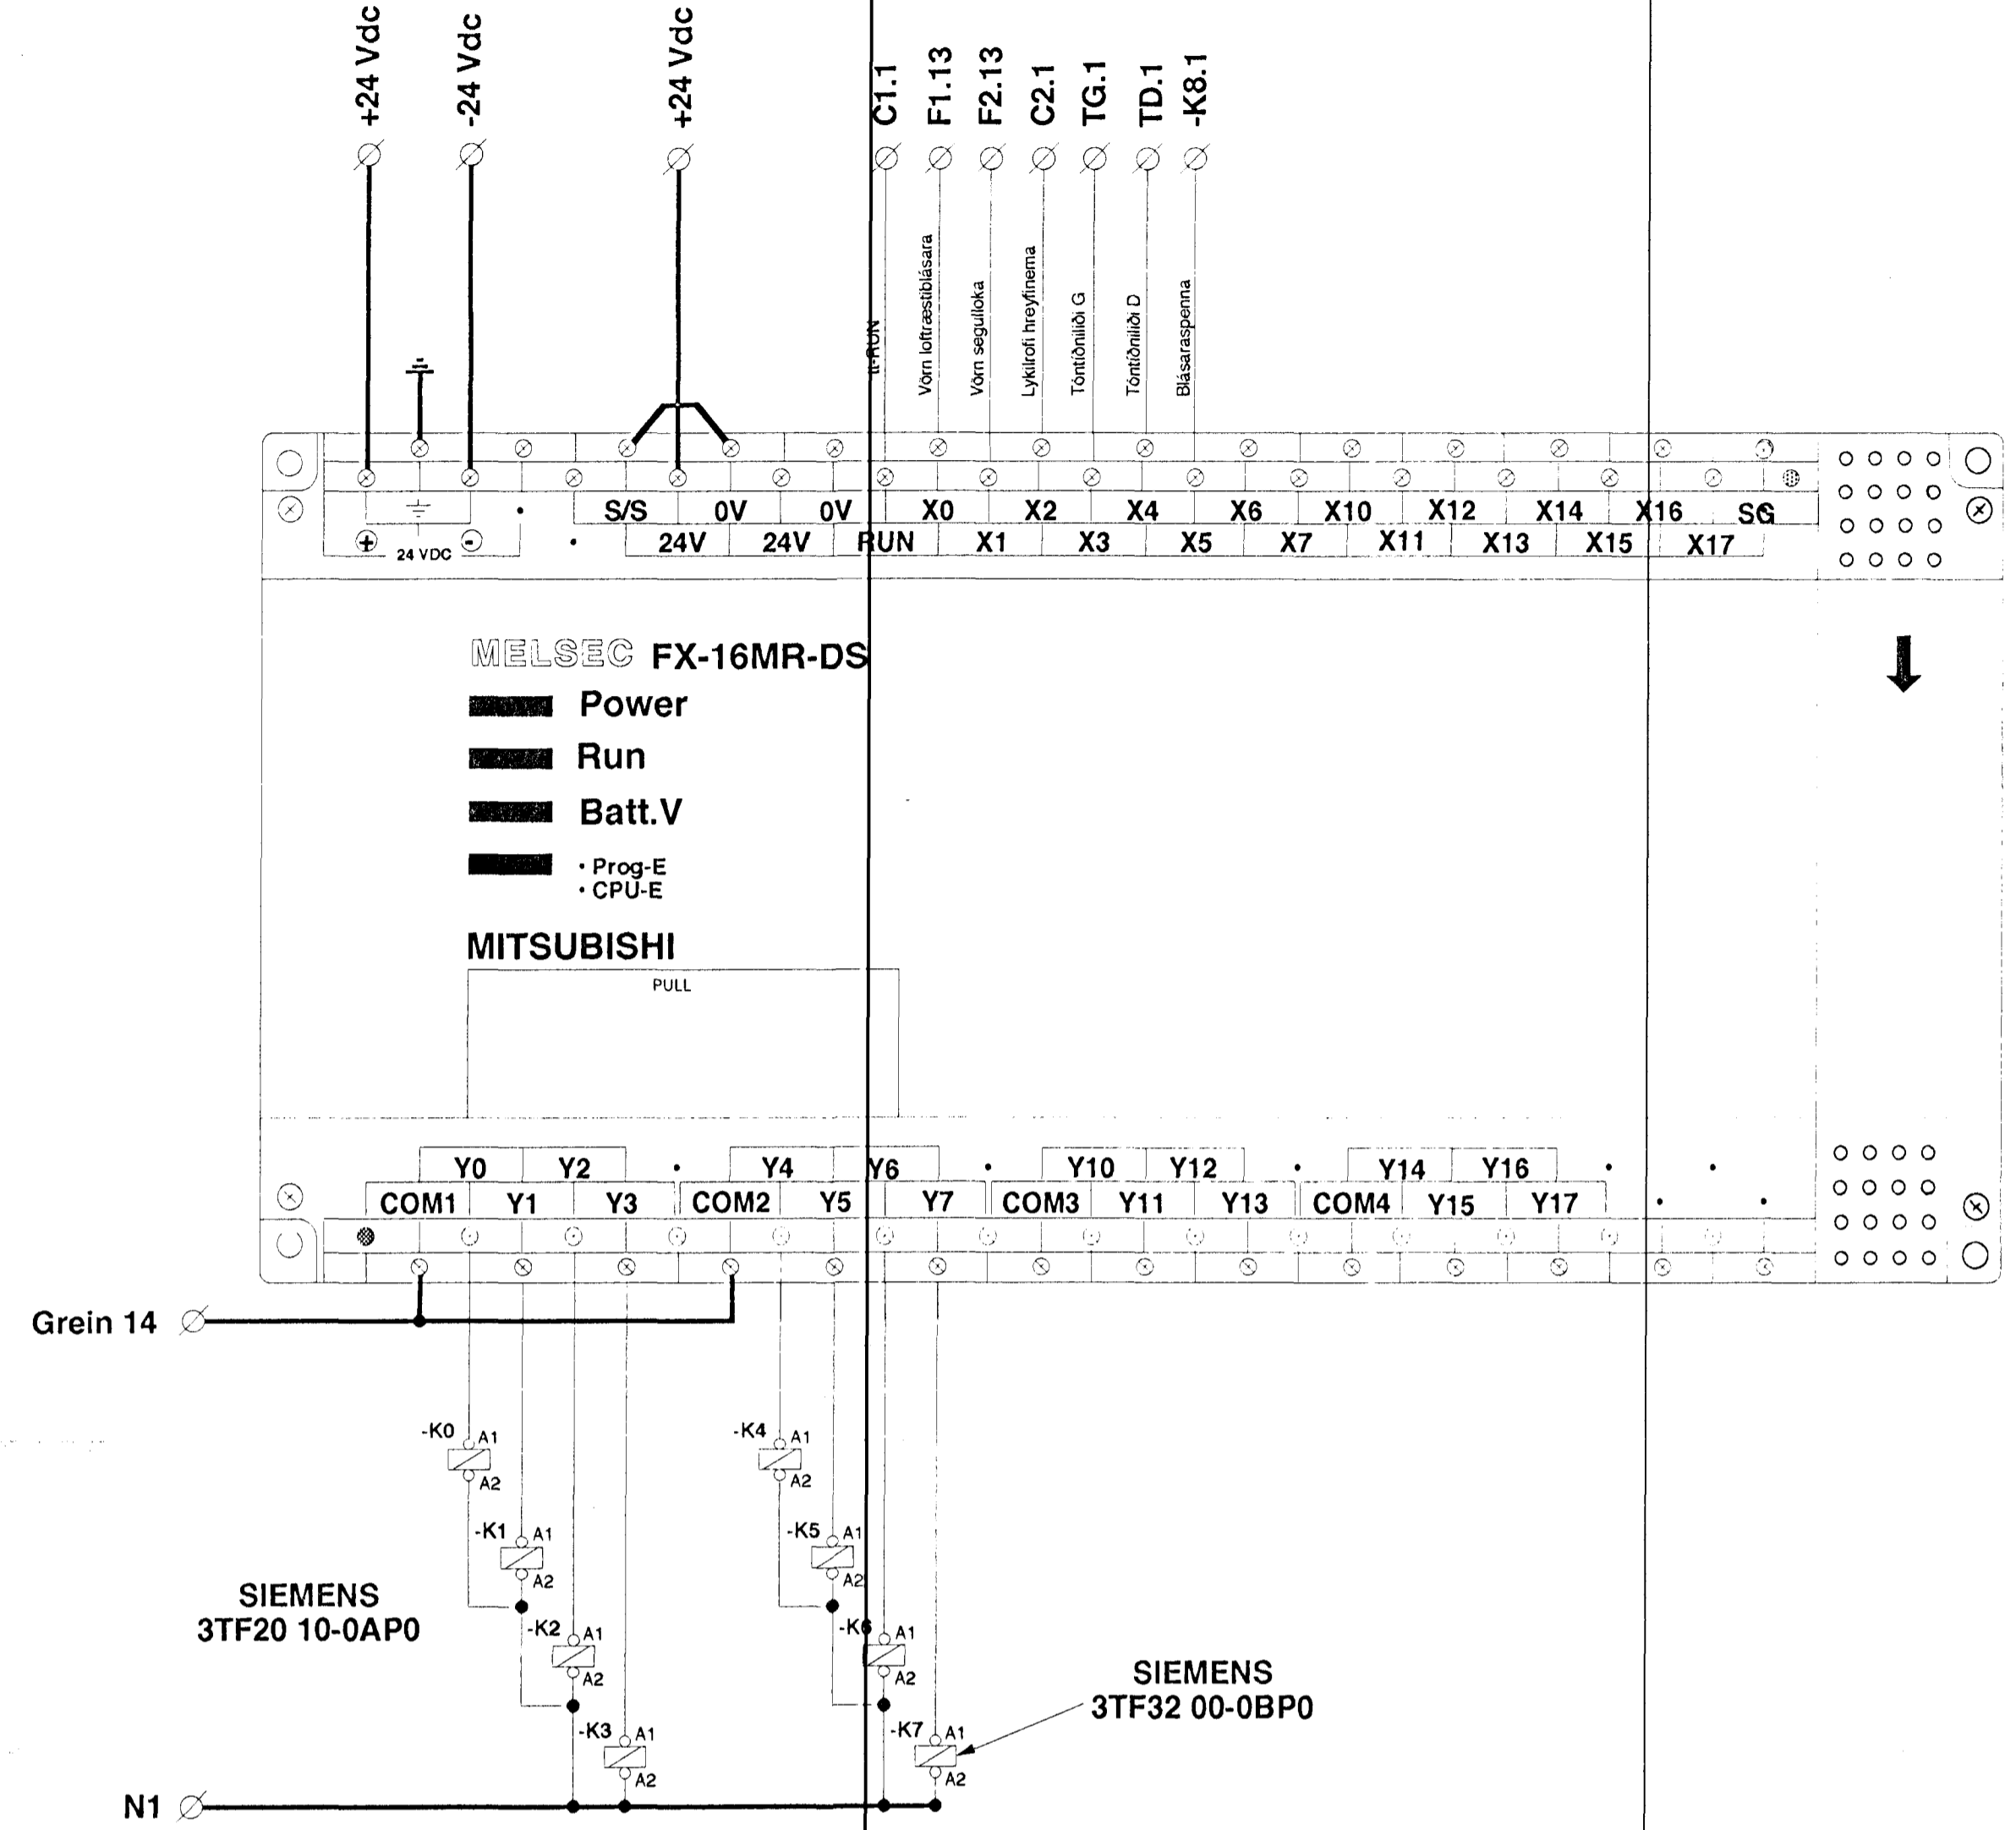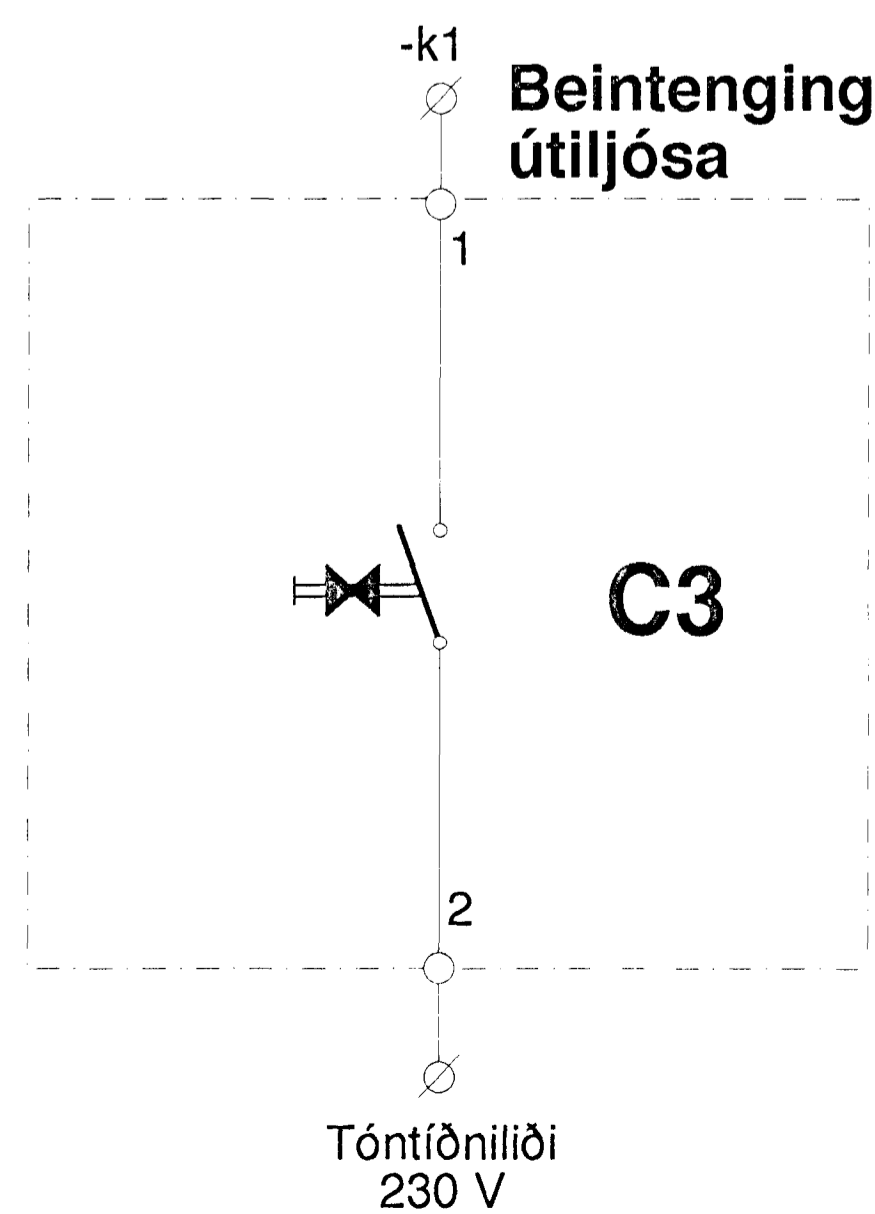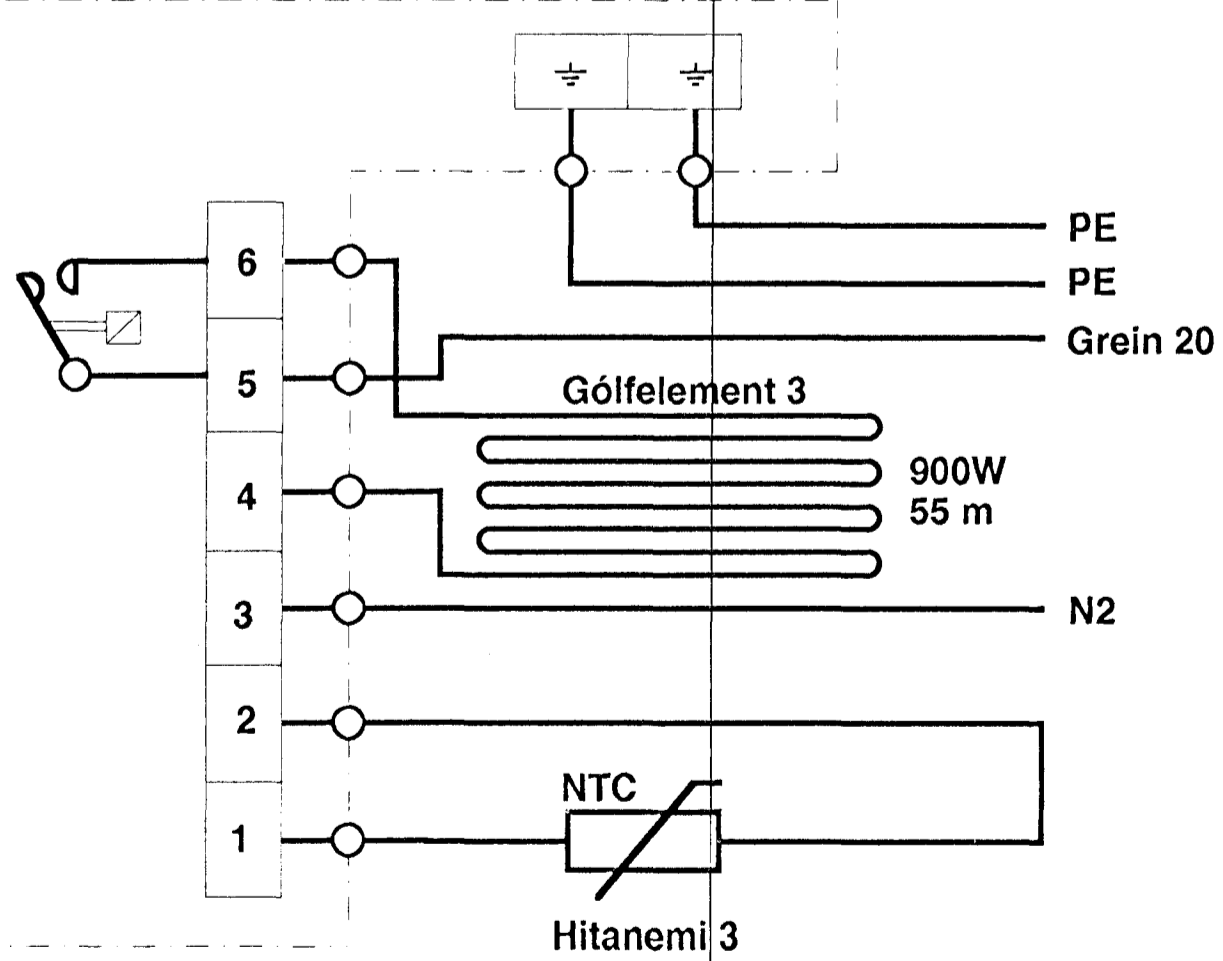

RAFVEITA HAFNARFJARÐAR

Heiti: **ROFASTÖÐ**
Stjórnbúnaður-einlínunmynd
Stjórn tölva

Teikn. nr.: **RH-97-28-R1**

Dags.:	okt. '97
Hannað:	wvs
Teiknað:	ldw/wvs
Samb.:	
Kvarði:	1/20

Stofnsett 1998