

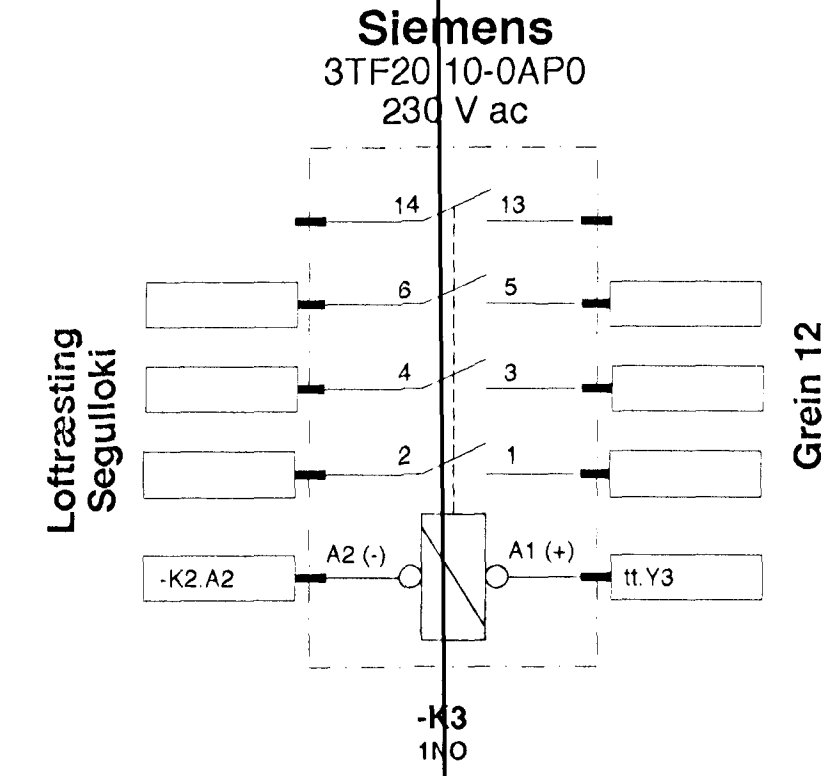
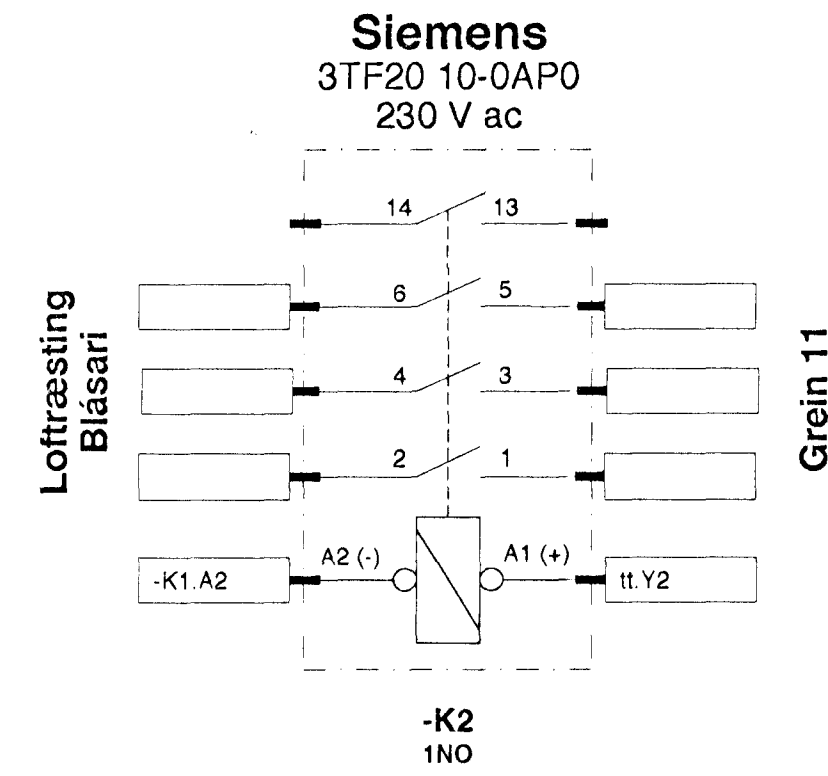
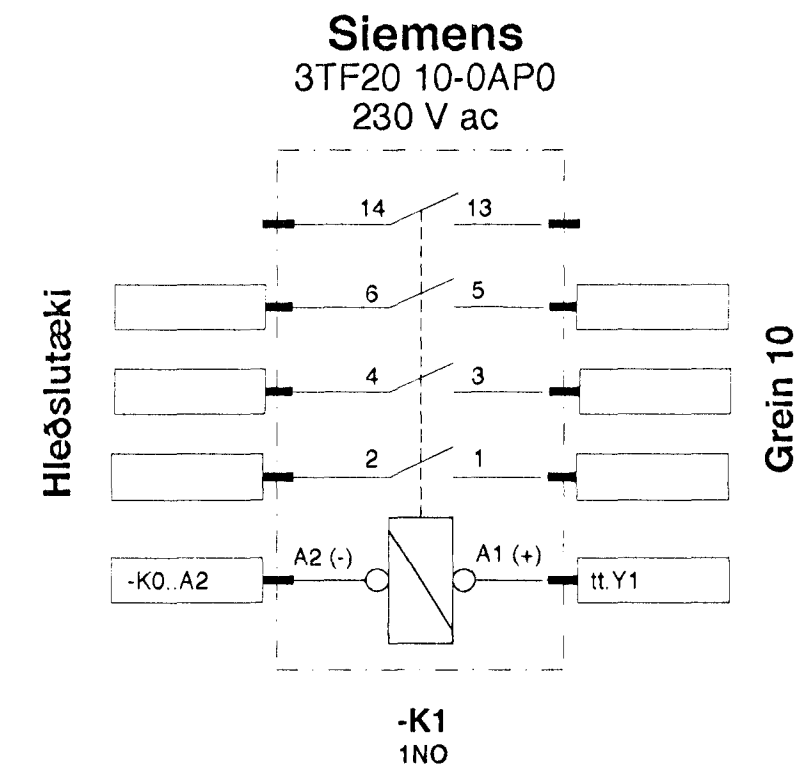
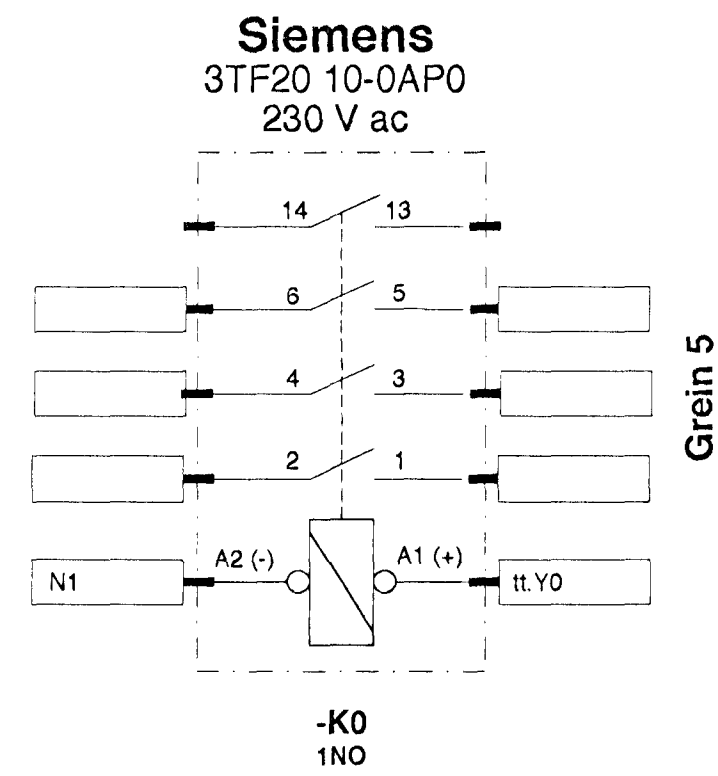
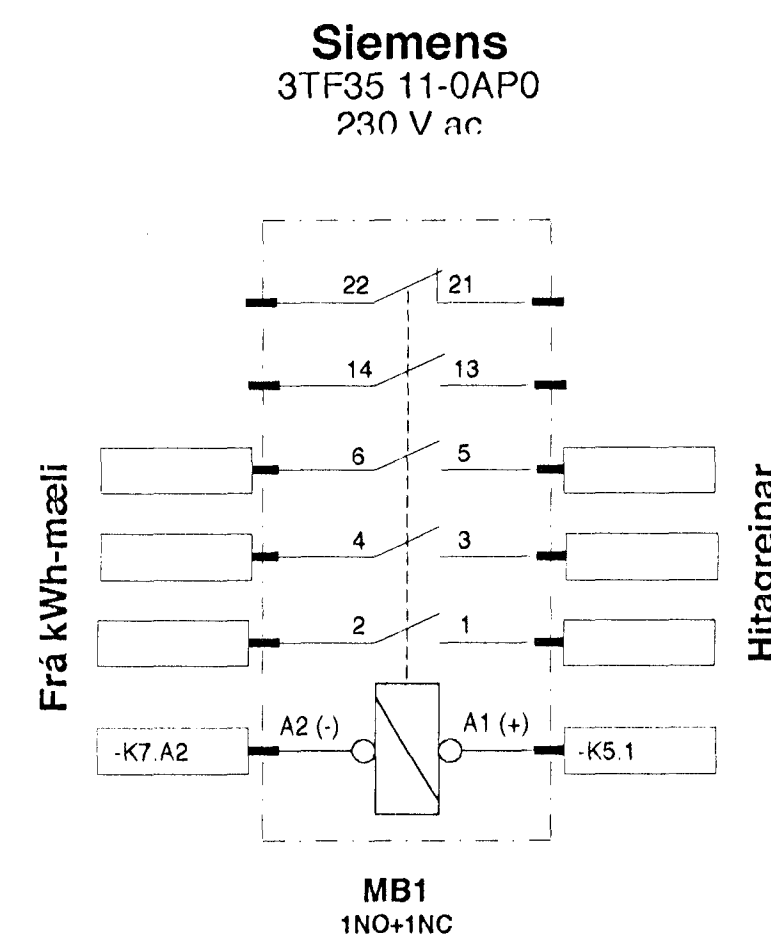
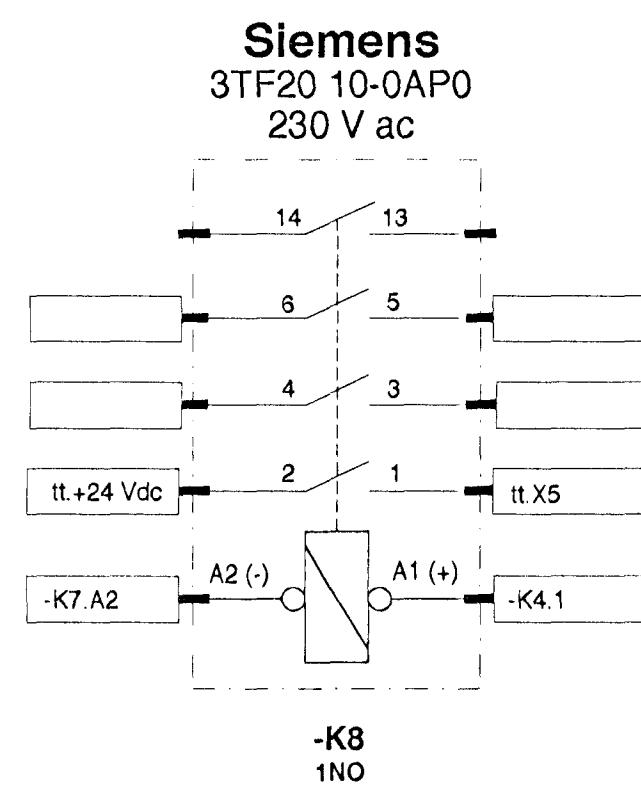
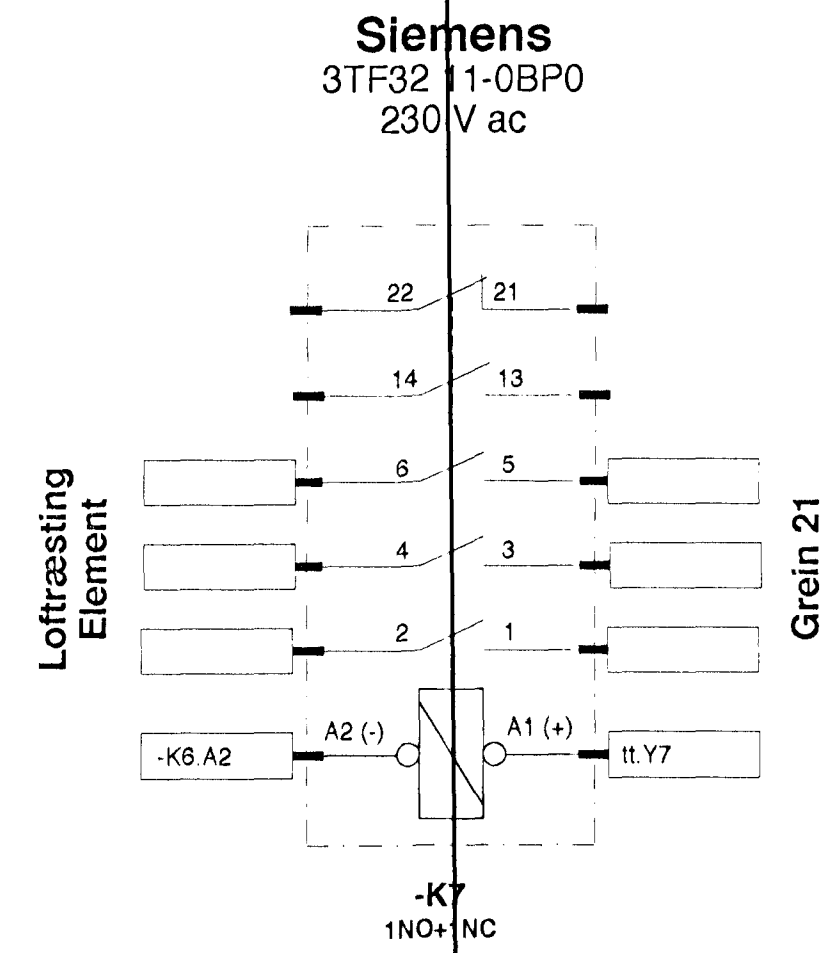
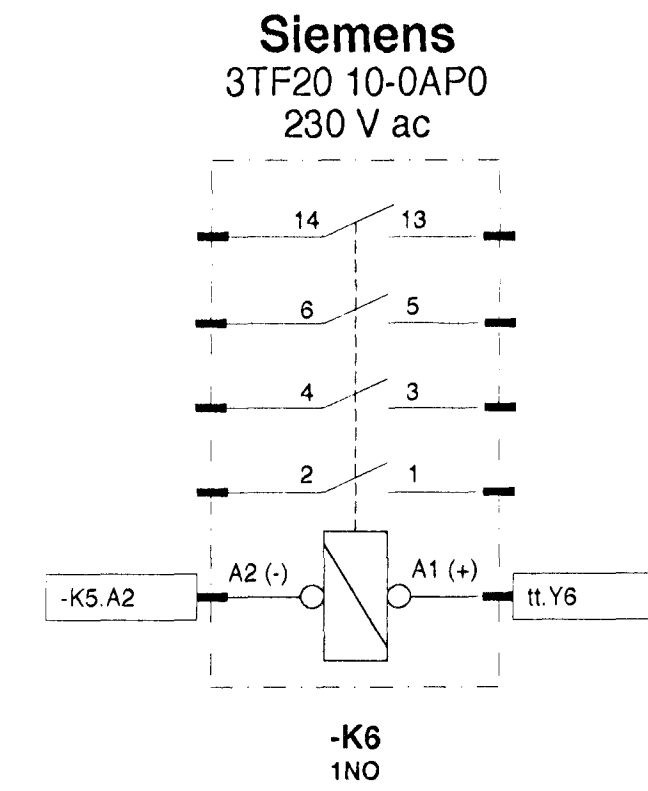


Veggjós og kastarar í rofasal
Anddyri, Garðjós, RH-Ijós

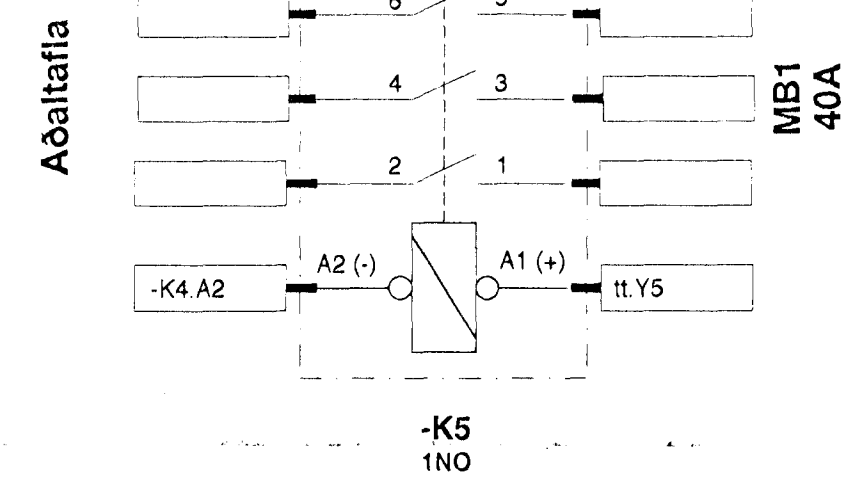

Loftræsting
Rakastýring

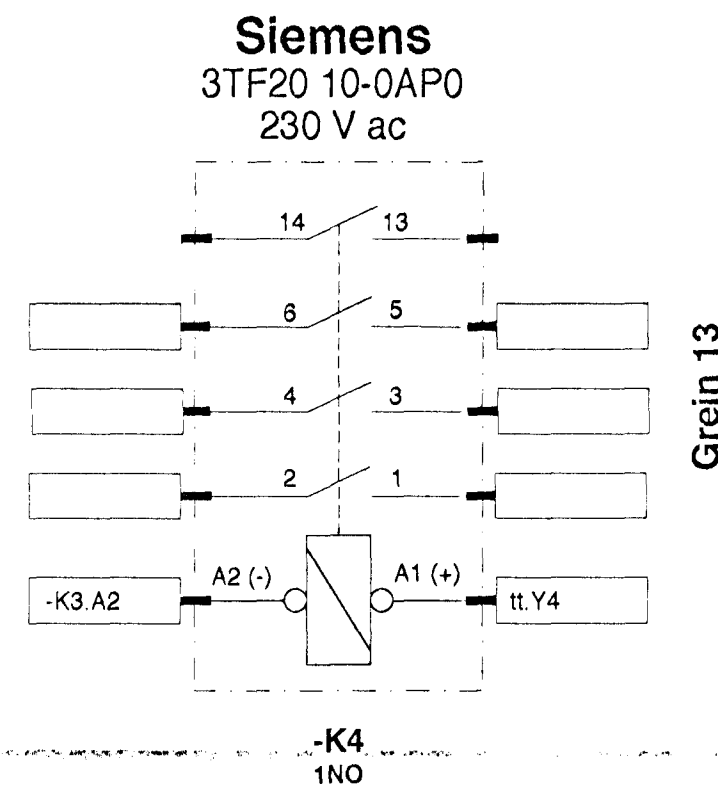

		ROFASTÖÐ Stjórnliðar. Aðalrofi	
		Dags: ökt. 97 Hannað: wvs Teiknað: ldw/vvs Samþ.: Kvarði: 1:20	
Telkn. nr.: RH-97-29-R1	Heiti:		