


ROFASALUR

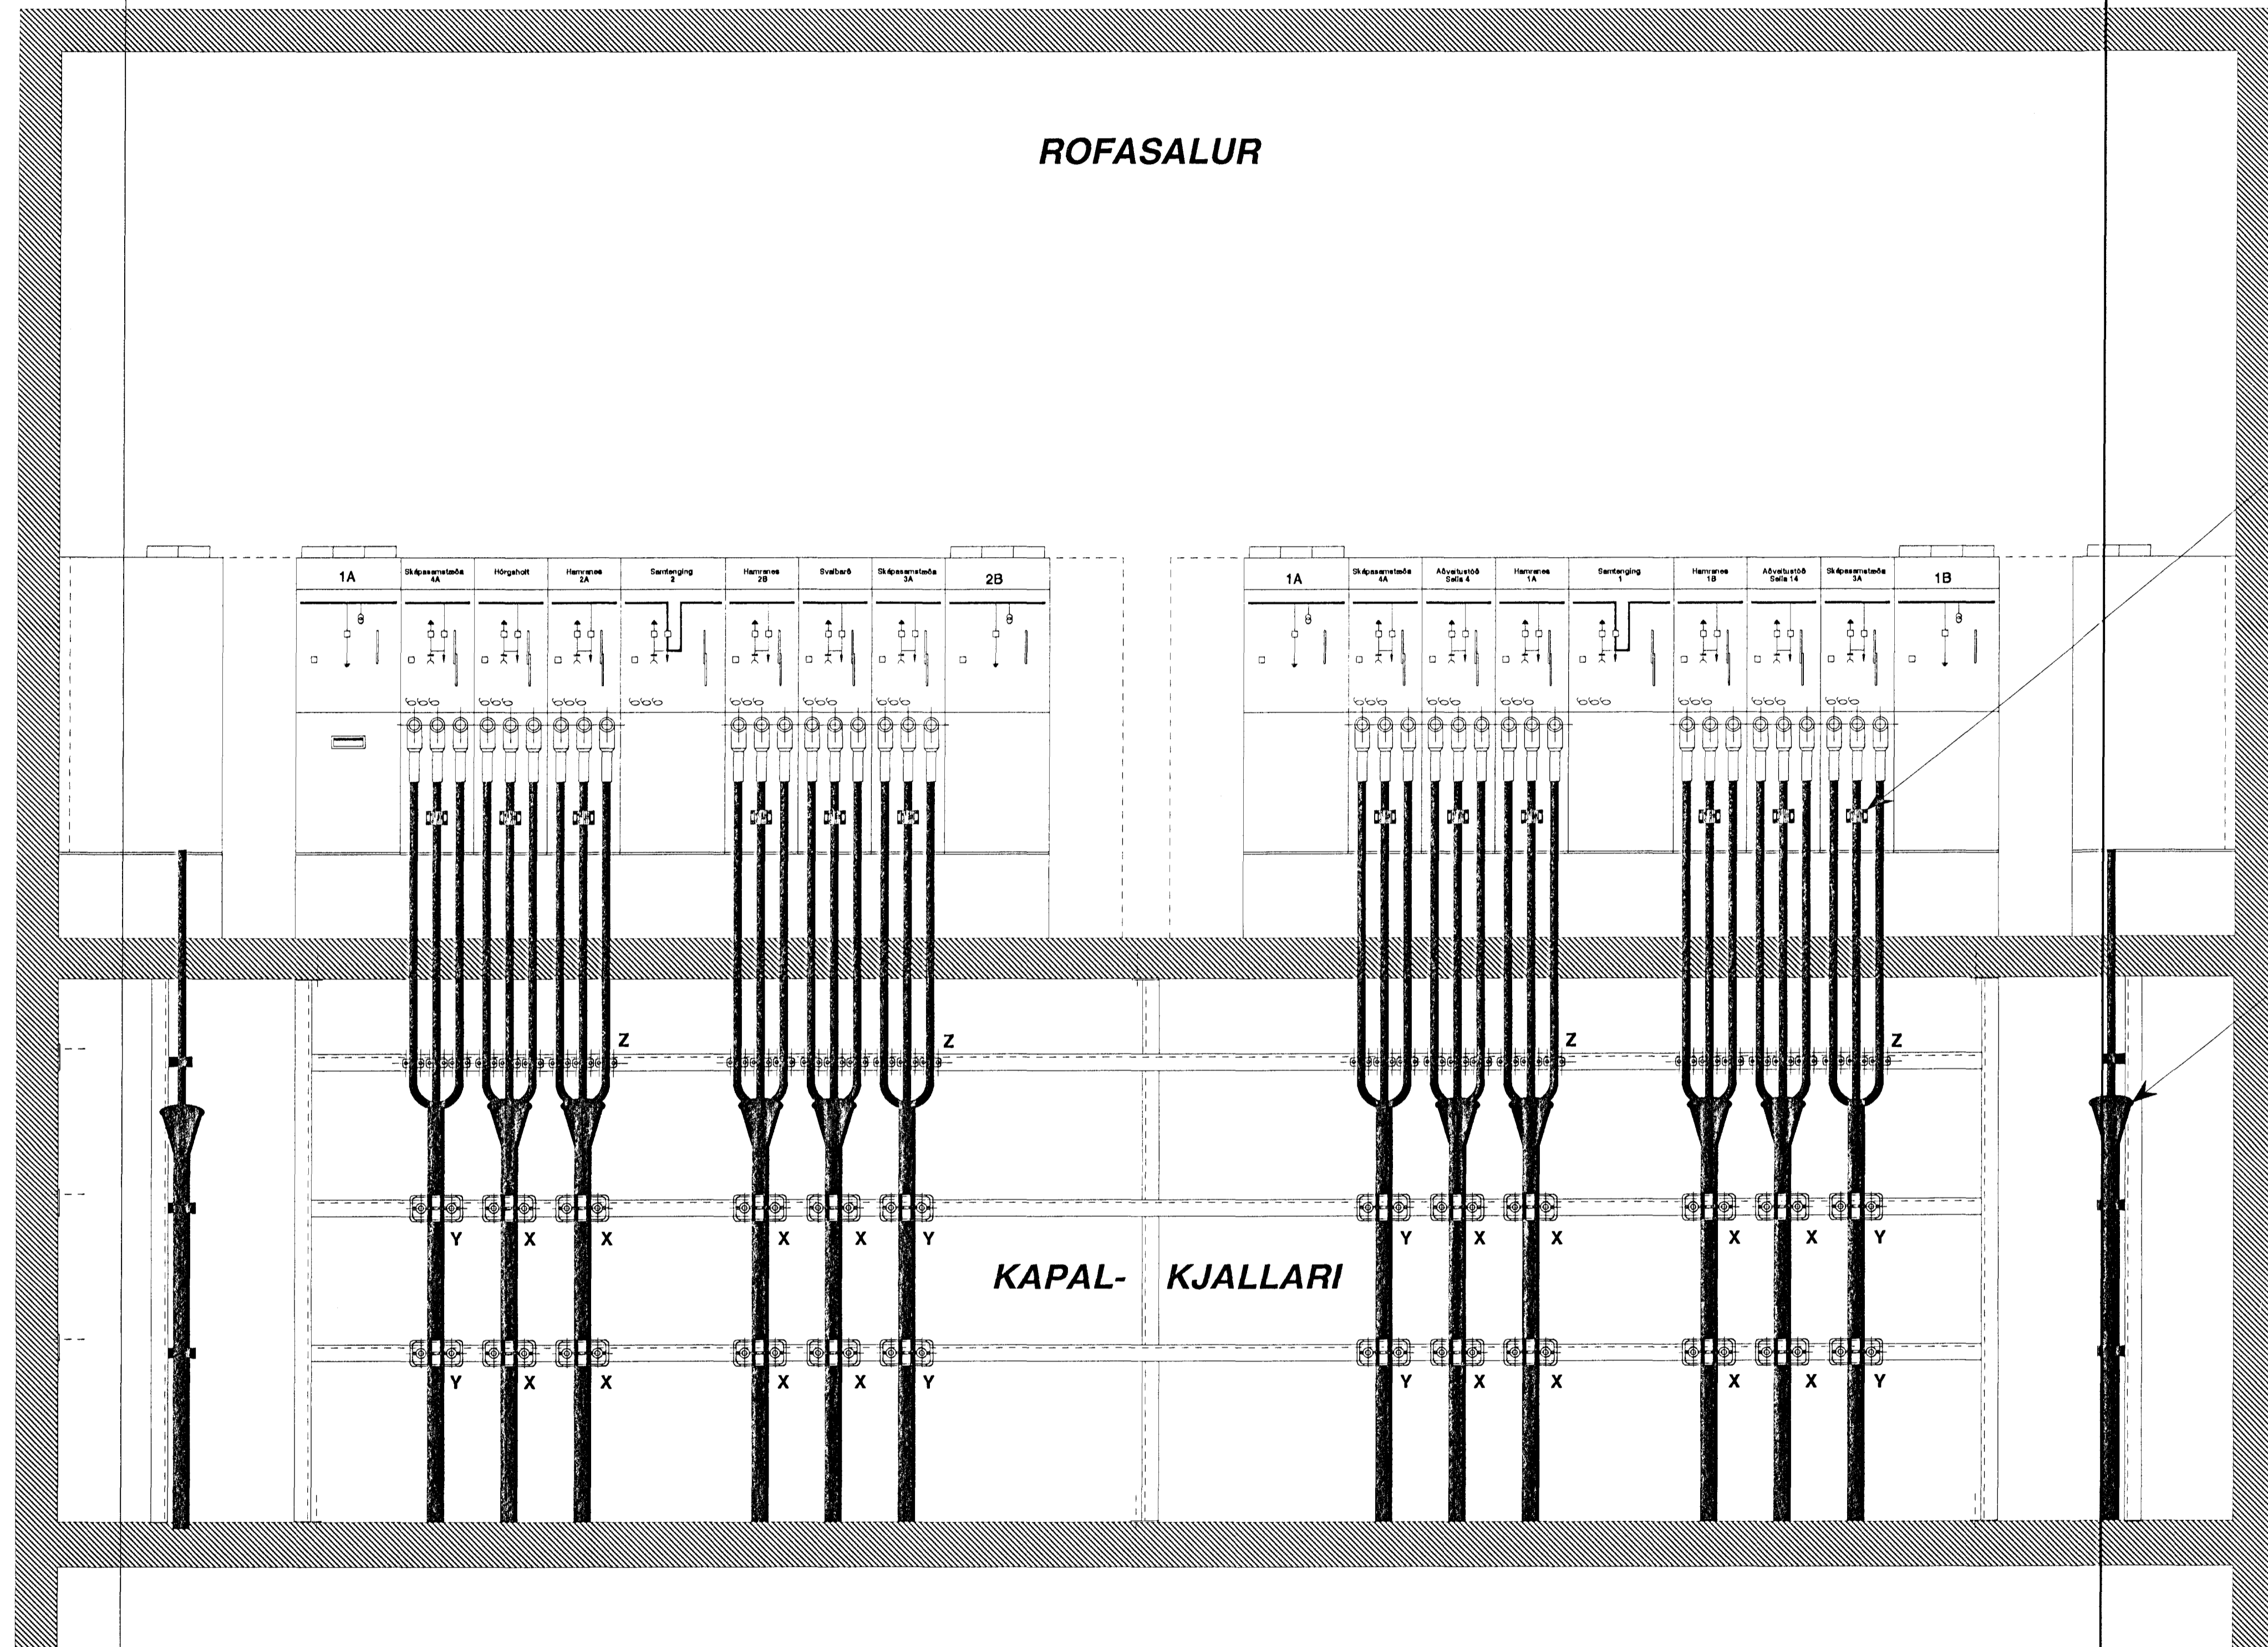

Straumspennar/mælispennar.
Sjá RH-97-19-R1

Skermingarsett ABB PSST 300

Sjá
RH-97-17-R1
og
RH-97-18-R1
og
RH-97-19-R1

KAPAL- KJALLARI

Snið A-A
Sjá RH-97-04-R1

SKÝRINGAR:

- X Festistykki K 66-90
- Y Festistykki KS 33-46
- Z Festistykki K 26-38

Ath.:
Hér er um afstöðumynd að ræða og
því snið húss ekki nákvæmt.

		Heiti: ROFASTÖÐ Kapallagnir-Greiningar. Snið A-A	
		Dags.: qkt. 97	Hannað: wvs
Tækn. nr.: RH-97-16-R1	Teiknað: dwwvs		
	Samp.:		
	Kvarði: 1:20	Stofnsett 1998	