


HITALAGNIR SKÝRINGAR

Hitalagnir skulu vera úr svörtum stálpípum með skrúfuðum tengistykkjum DIN 2440.
 Greinar að einstökum ofnum skulu vera 10 mm nema annað sé tilgreint á teikningum.
 Fjarlægð á milli festinga
 Notamál Fjarlægð
 15-32 mm 2,5 m
 40-50 mm 3,0 m
 Einangra skal lagnir með 20mm Climaflex hólum.
 Á alla ofna komi sjálfvirkir ofnlokar, stillití og loftskrúfur.
 Lagnir skal þrýstiprófa við 6 bór, og skal þrýstingur standa omk. 8 tíma án þess að falla.

Hitalagnir, Rúmmynd, 1:50

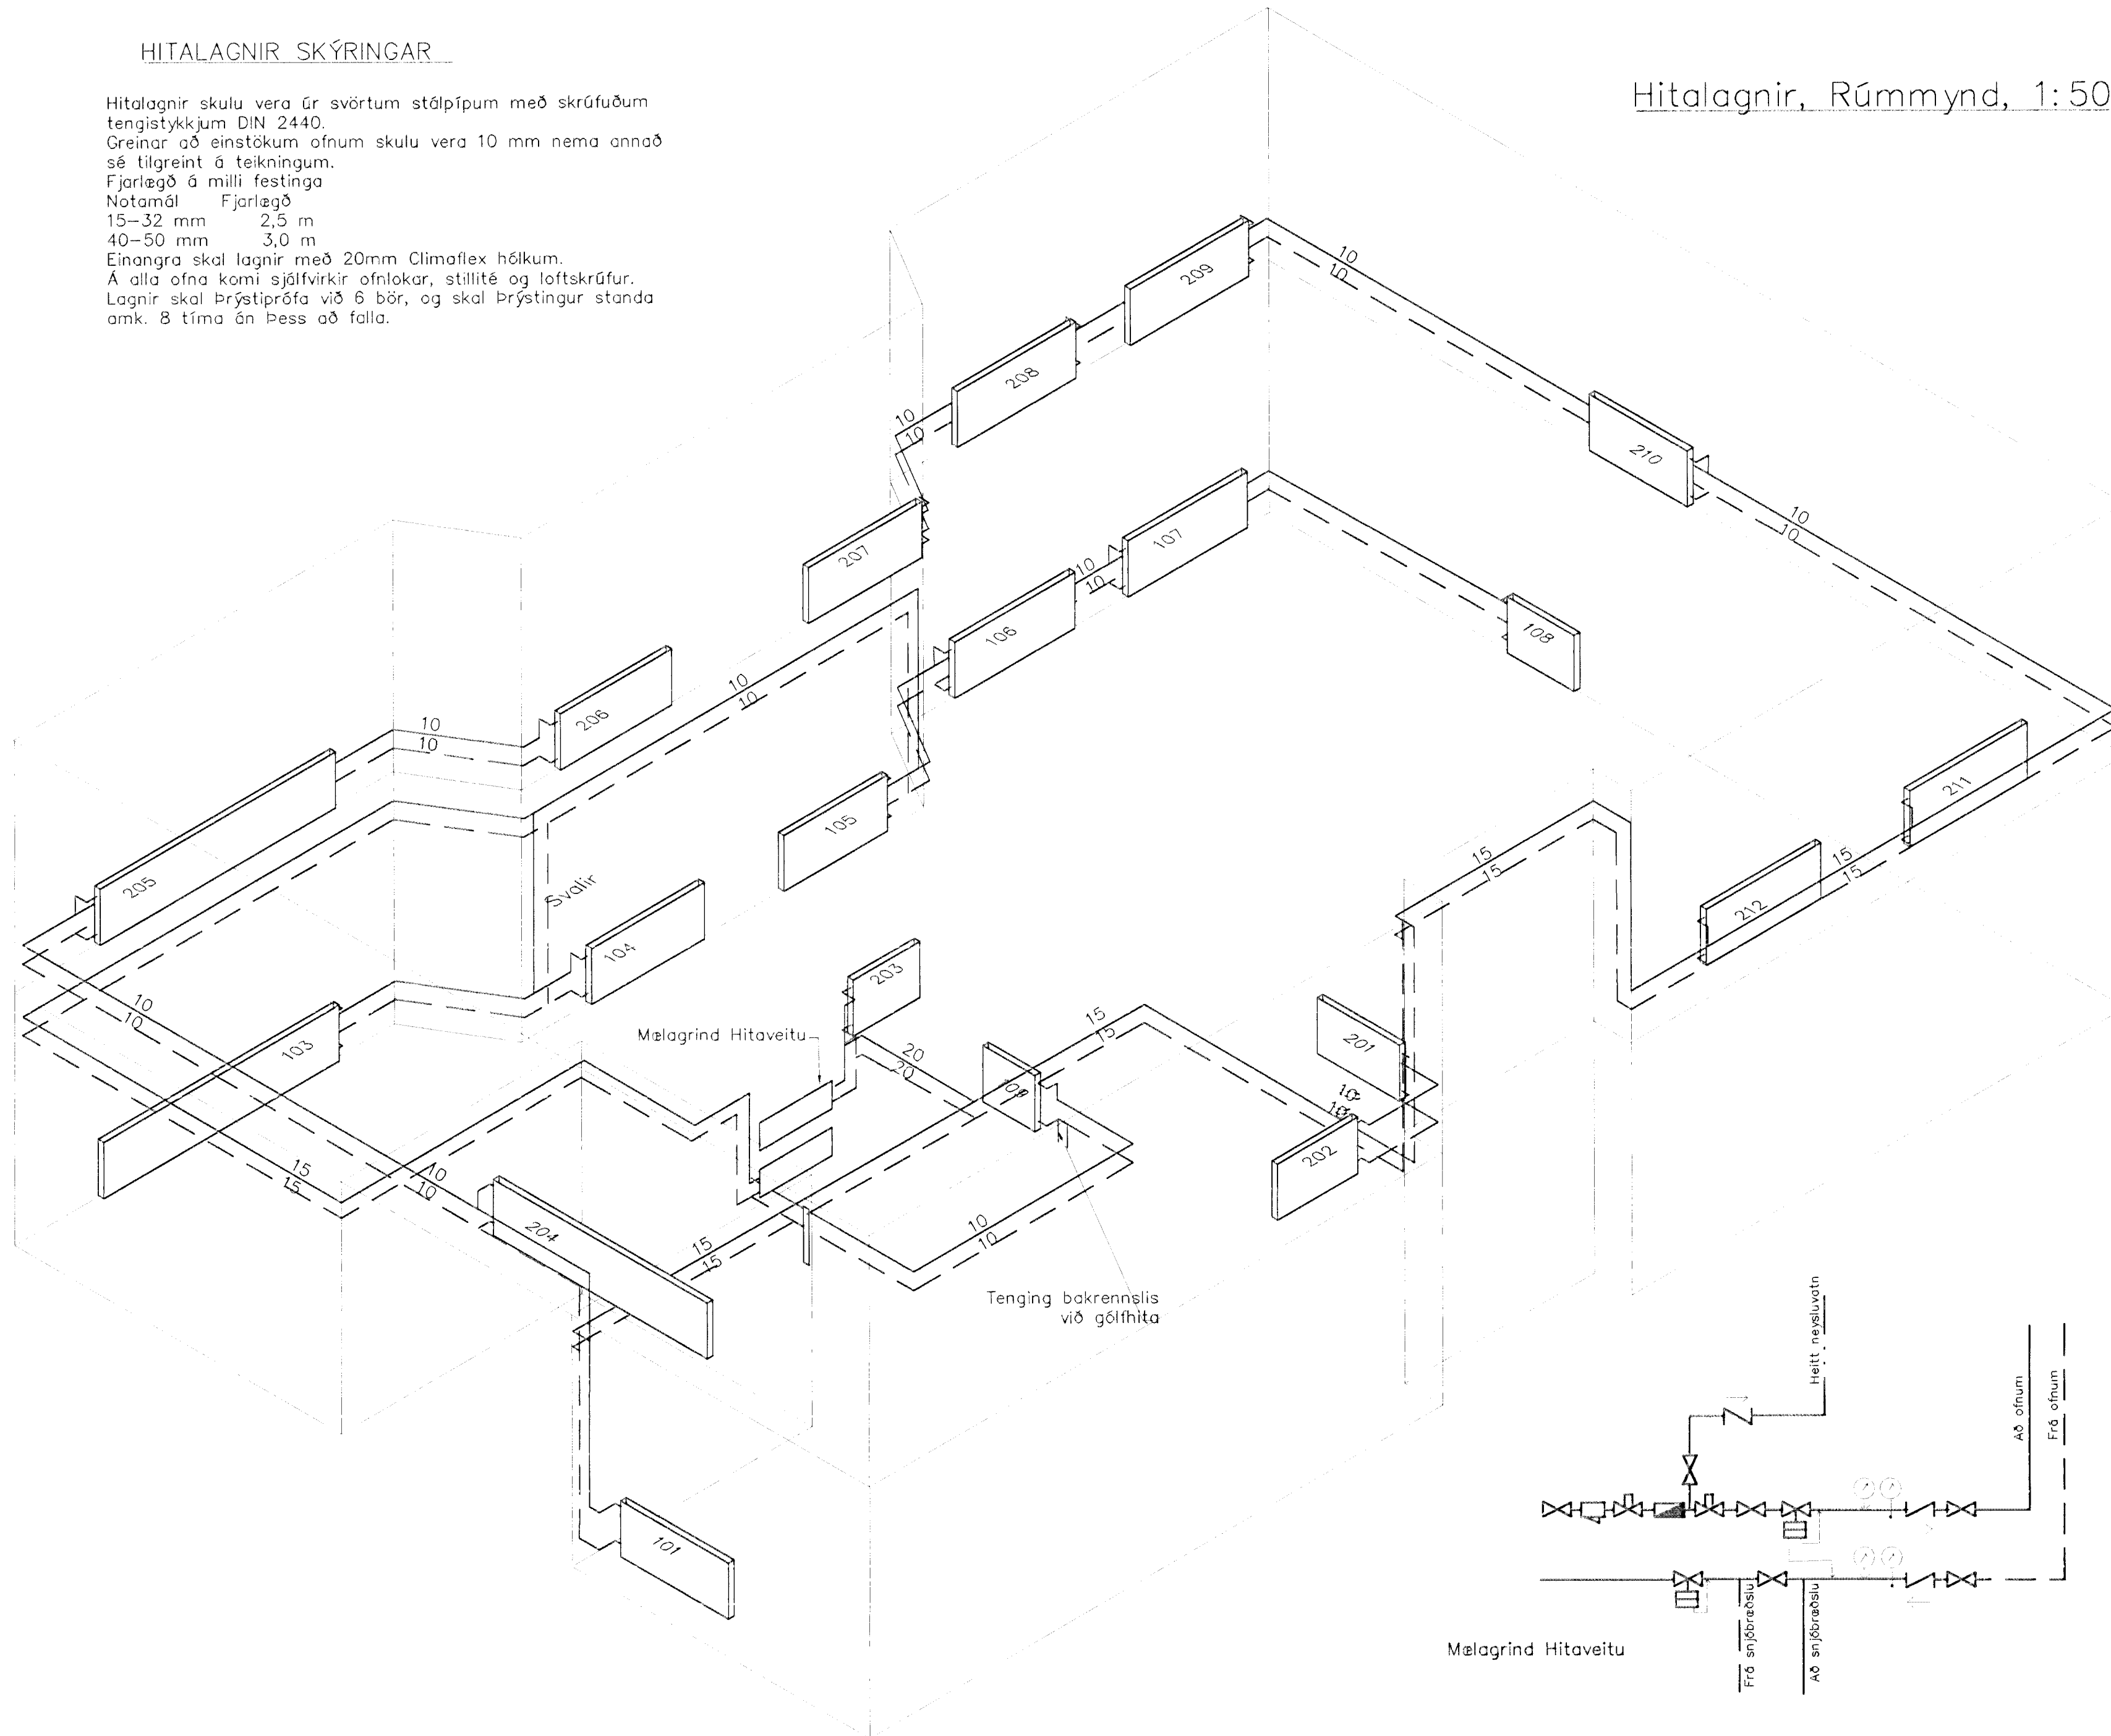

Byggingafultrúi Hafnarfjarðar
 Afgreitt þann
 26 JULÍ 2000

Br.	Dags.	Eðli breytinga	Sign.
Suðurholt 3 Hafnarfirði Hitalagnir rúmmynd			
DAGS. JÚLÍ 2000			
VERK NR. 2007			
TEIKN. NR. 2-04			
HANNAD Sveinbjörn Hinriksson Kt.160851-2529			
TEIKNAD Sveinbjörn Hinriksson Kt.160851-2529			
YFIRFARIÐ <i>[Signature]</i>			