

Grunnmynd, 1:50

Bending útveggja
Einföld grind í útbrún
Lárétt K10 c/c 200
Lóðrétt K10 c/c 300

Yfir, undir og upp með gluggum
og hurðaupum komi 2 stk. K10
nema annað sé sýnt á sniðum.


SKÝRINGAR

Almennar skýringar sjá blað 1-01
Snið í pak sjá blað 1-05
Steypa S-250, Sementinnihald = 300kg/M
Steypuhula í útveggjum = 30mm
Steypuhula í plötu = 20mm
Bendistál Ks-410

BR.	DAGS.	EÐLI BREITINGA	SIGN.

Suðurlholt 3
Hafnarfirði

Veggir 2. hæð,
pakvirki

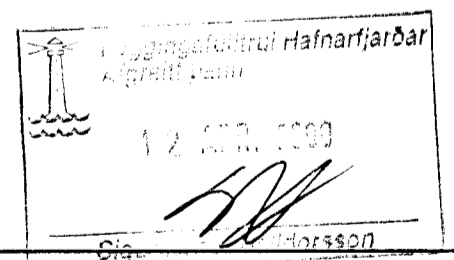

DAGS. Mars 2007

VERK NR. 2007

TEIKN. NR. 1-04

HANNAÐ SVEINBJÖRN HINRIKSSON

TEIKNAD SVEINBJÖRN HINRIKSSON

YFIRFARIÐ *Hannað Sveinbjörn Hinnriksson*

TÆKNIÞJÓNUSTA SIGURDAR ÞORLEIFSSONAR ehf
STRANDGÖTU 11 220 HAFNARFIRÐI
SÍMI 555-4255 FAX 565-2875
E-mail taeknihjonusta@islandia.is