


HITALAGNIR SKÝRINGAR

Hitalagnir skulu vera úr svörtum stálþípum með skrúfuðum tengistykkjum DIN 2440.
 Greinar að einstökum ofnum skulu vera 10 mm nema annað sé tilgreint á teikningum.
 Fjarlægð á milli festinga
 Notamál Fjarlægð
 15-32 mm 2,5 m
 40-50 mm 3,0 m
 Einangra skal lagnir með 20mm Climaflex hölkum.
 Á alla ofna komi sjálfvirkir ofnlokar, stillití og loftskrúfur.
 Lagnir skal þrýstiprófa við 6 bór, og skal þrýstingur standa umk. 8 tíma án þess að falla.

Hitalagnir, Rúmmynd, 1:50

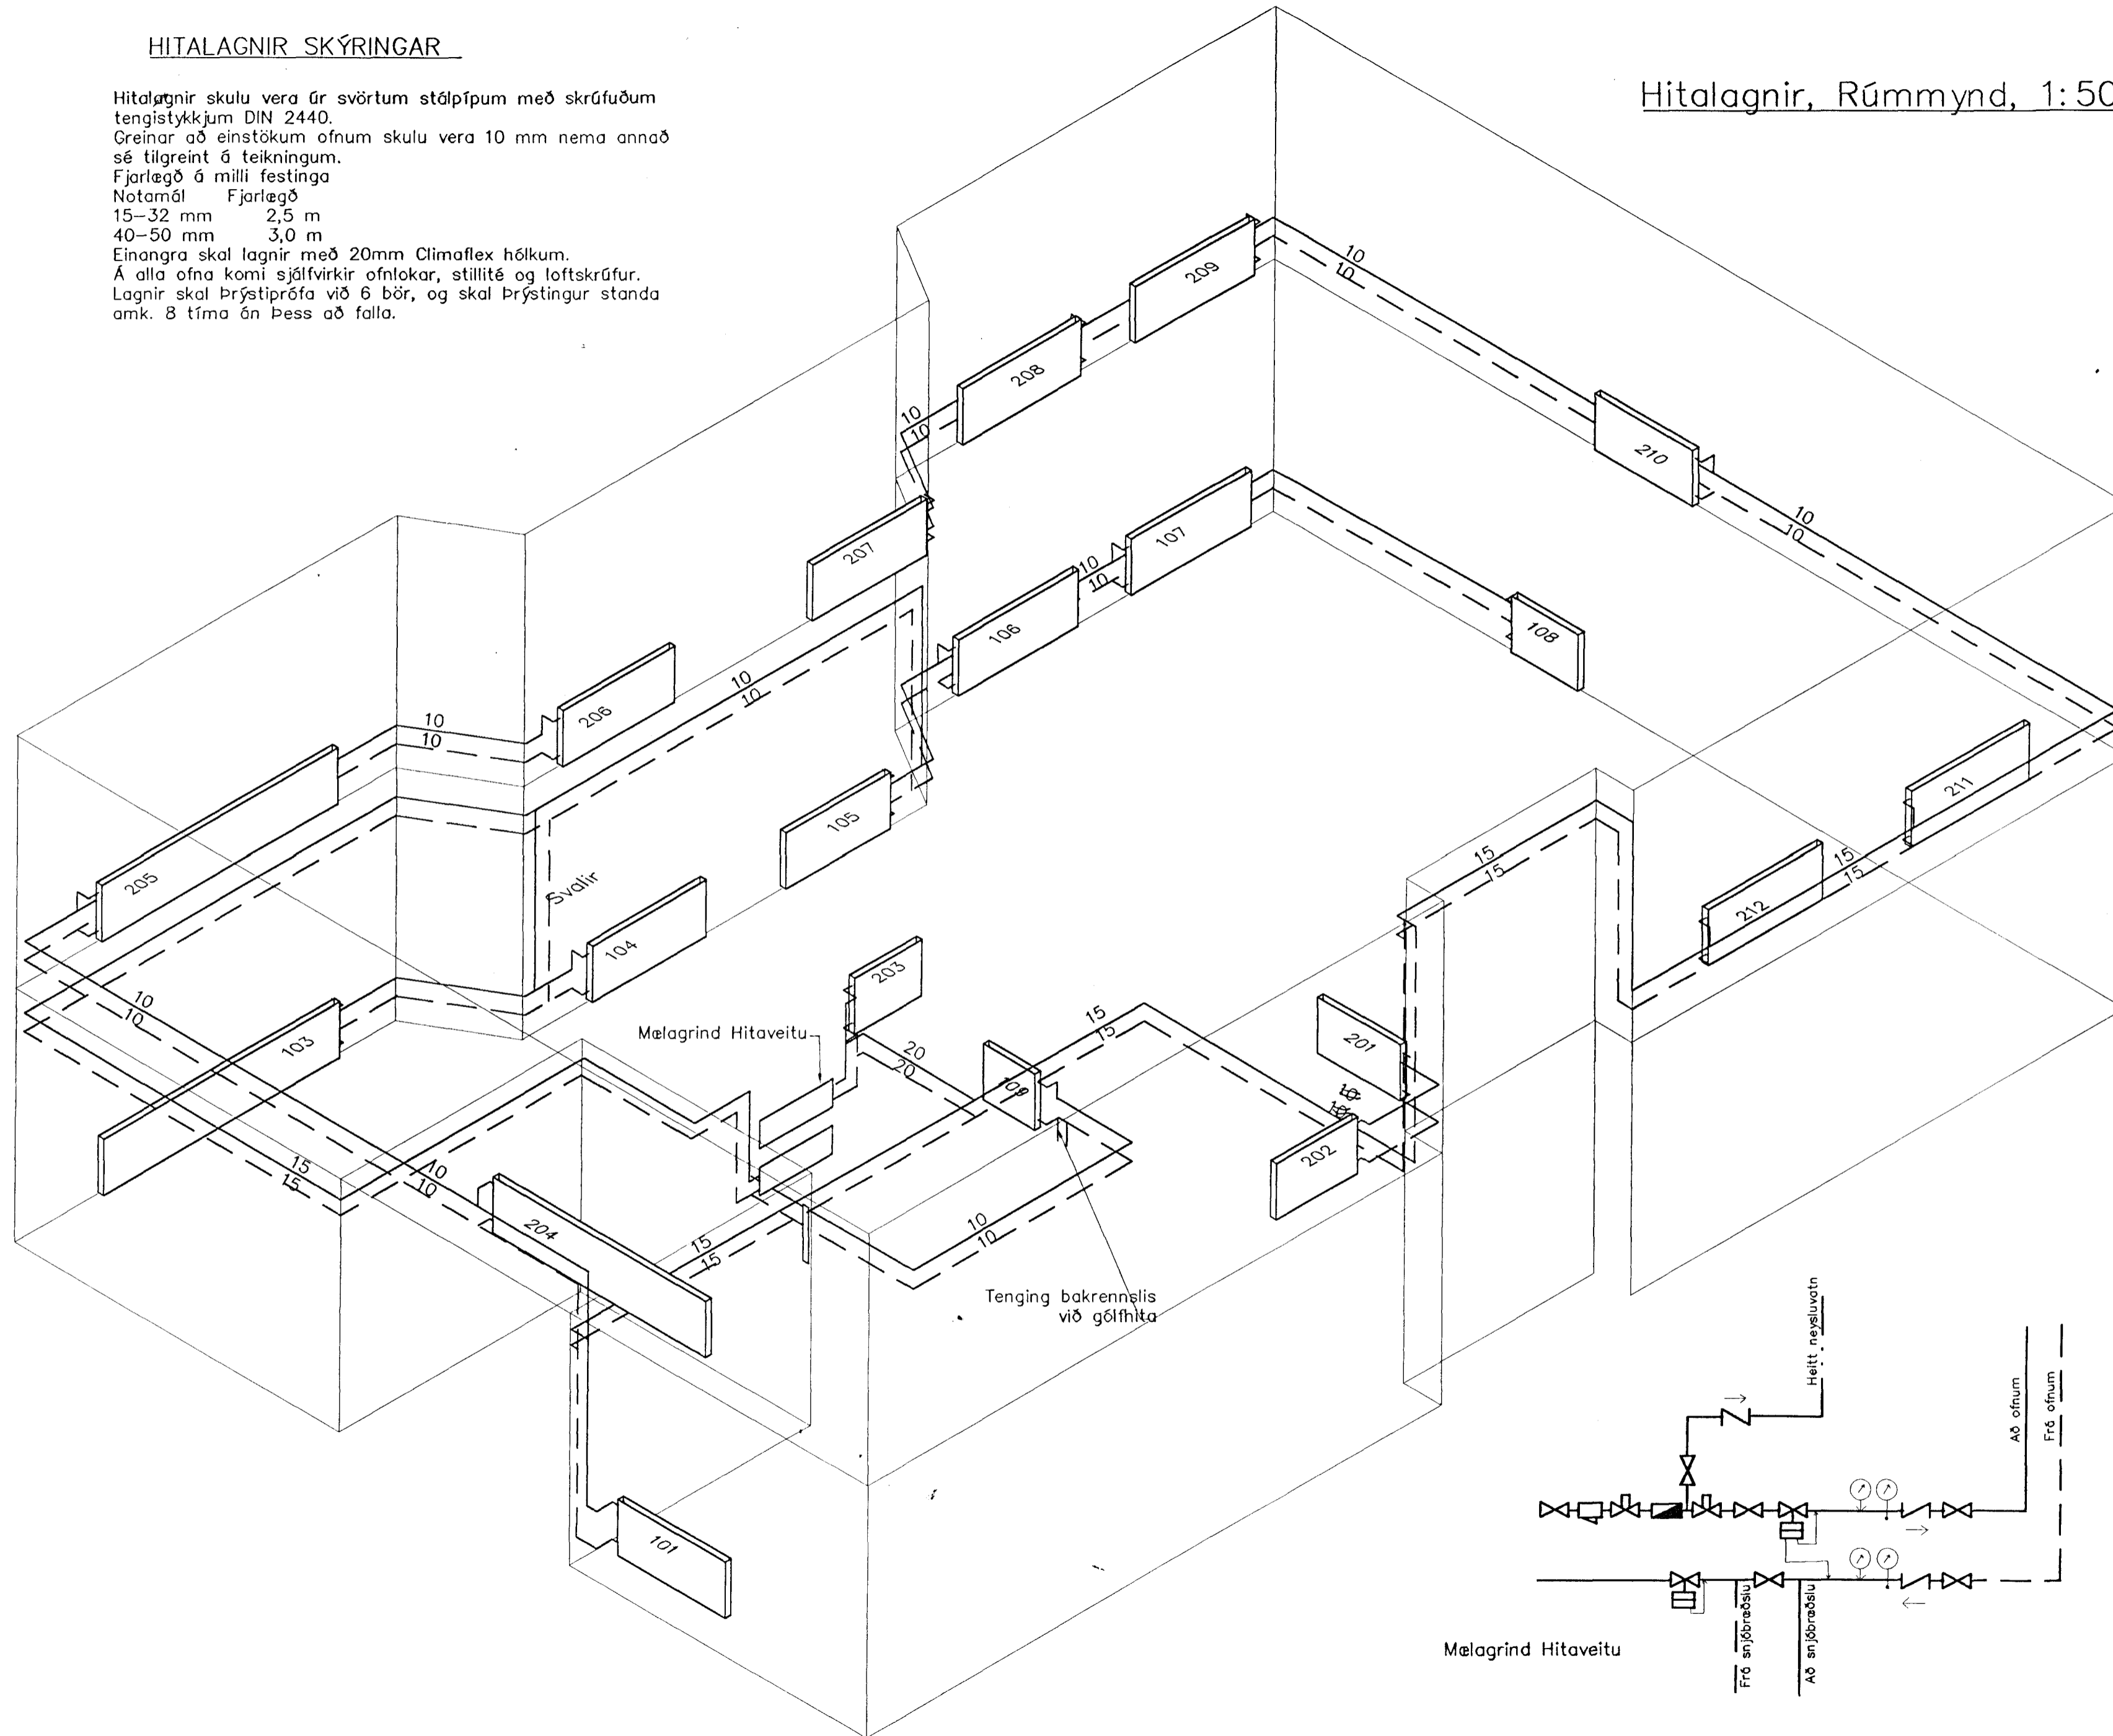

Byggingafultrúi Hafnarfjarðar
 Afgreitt þann
 26 JULI 2000

Br.	Dags.	Eðli breytinga

Suðurholt 3
 Hafnarfirði
 Hitalagnir rúmmynd

DAGS. Júlí 2000
 VERK NR. 2007
 TEIKN. NR. 2-04
 HANNAÐ Sveinbjörn Hinriksson Kt.160851-252
 TEIKNAD Sveinbjörn Hinriksson Kt.160851-252
 YFIRFARIÐ *[Signature]*

