


10.12.1999 14:45
 Ragnheiður Arpaðóttir, Teikningar-Jóns Guðmundssonar
 samn201.dwg

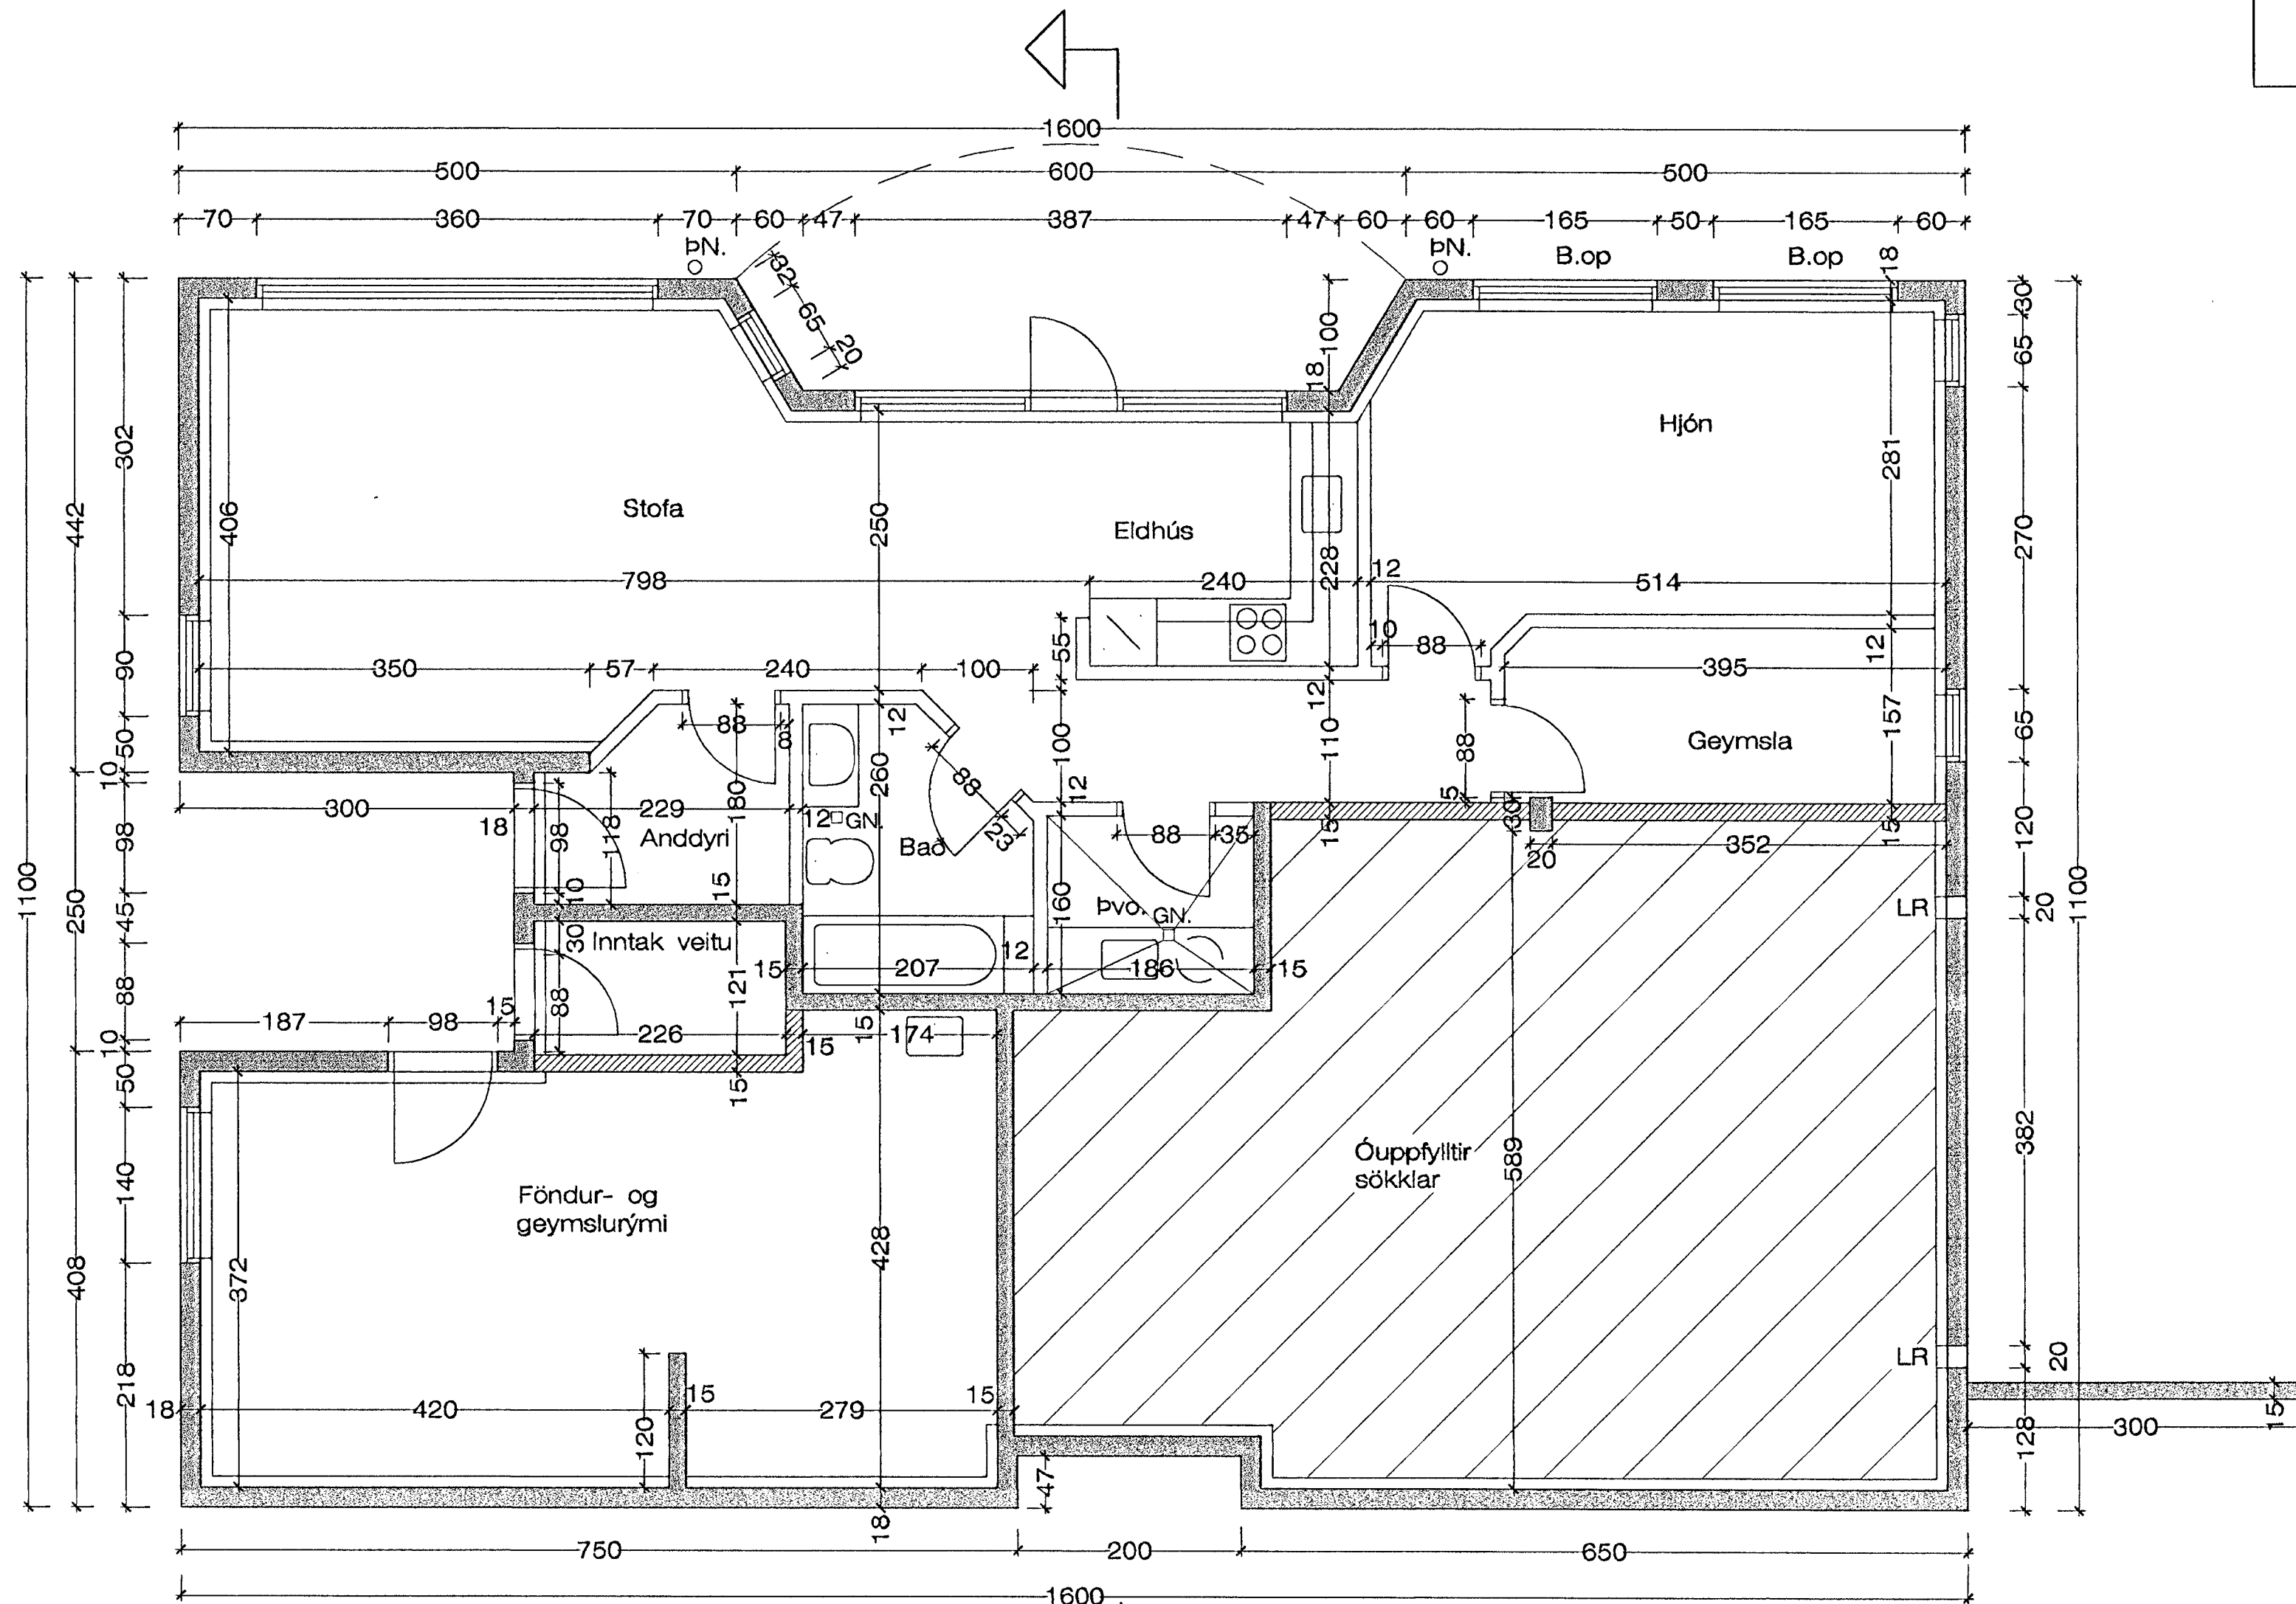

GRUNNMYND KJALLARI M 1 : 50

Byggingafultrúð Hafnarfjarðar
 Afgreitt þann
 27. DES 1999
 Sigurbjartur Halldórsson

SÚÐURHOLT 3, HAFNARFIRÐI, GRUNNMYND

VERK. NR. 218
 TEIKN. NR. 201

DAGS. 18.10.99
 BREYTT. 10.12.99

JÓN GUÐMUNDSSON ARKITEKT
 VINNUSTOFA, SKÚLAGÖTU 63 REYKJAVÍK. Sími 552 5055