


swan2002.dwg

27.10.1999 13:28

Reynir Arnórsson, Tæknibúnaðs- og Gæðastjórnun

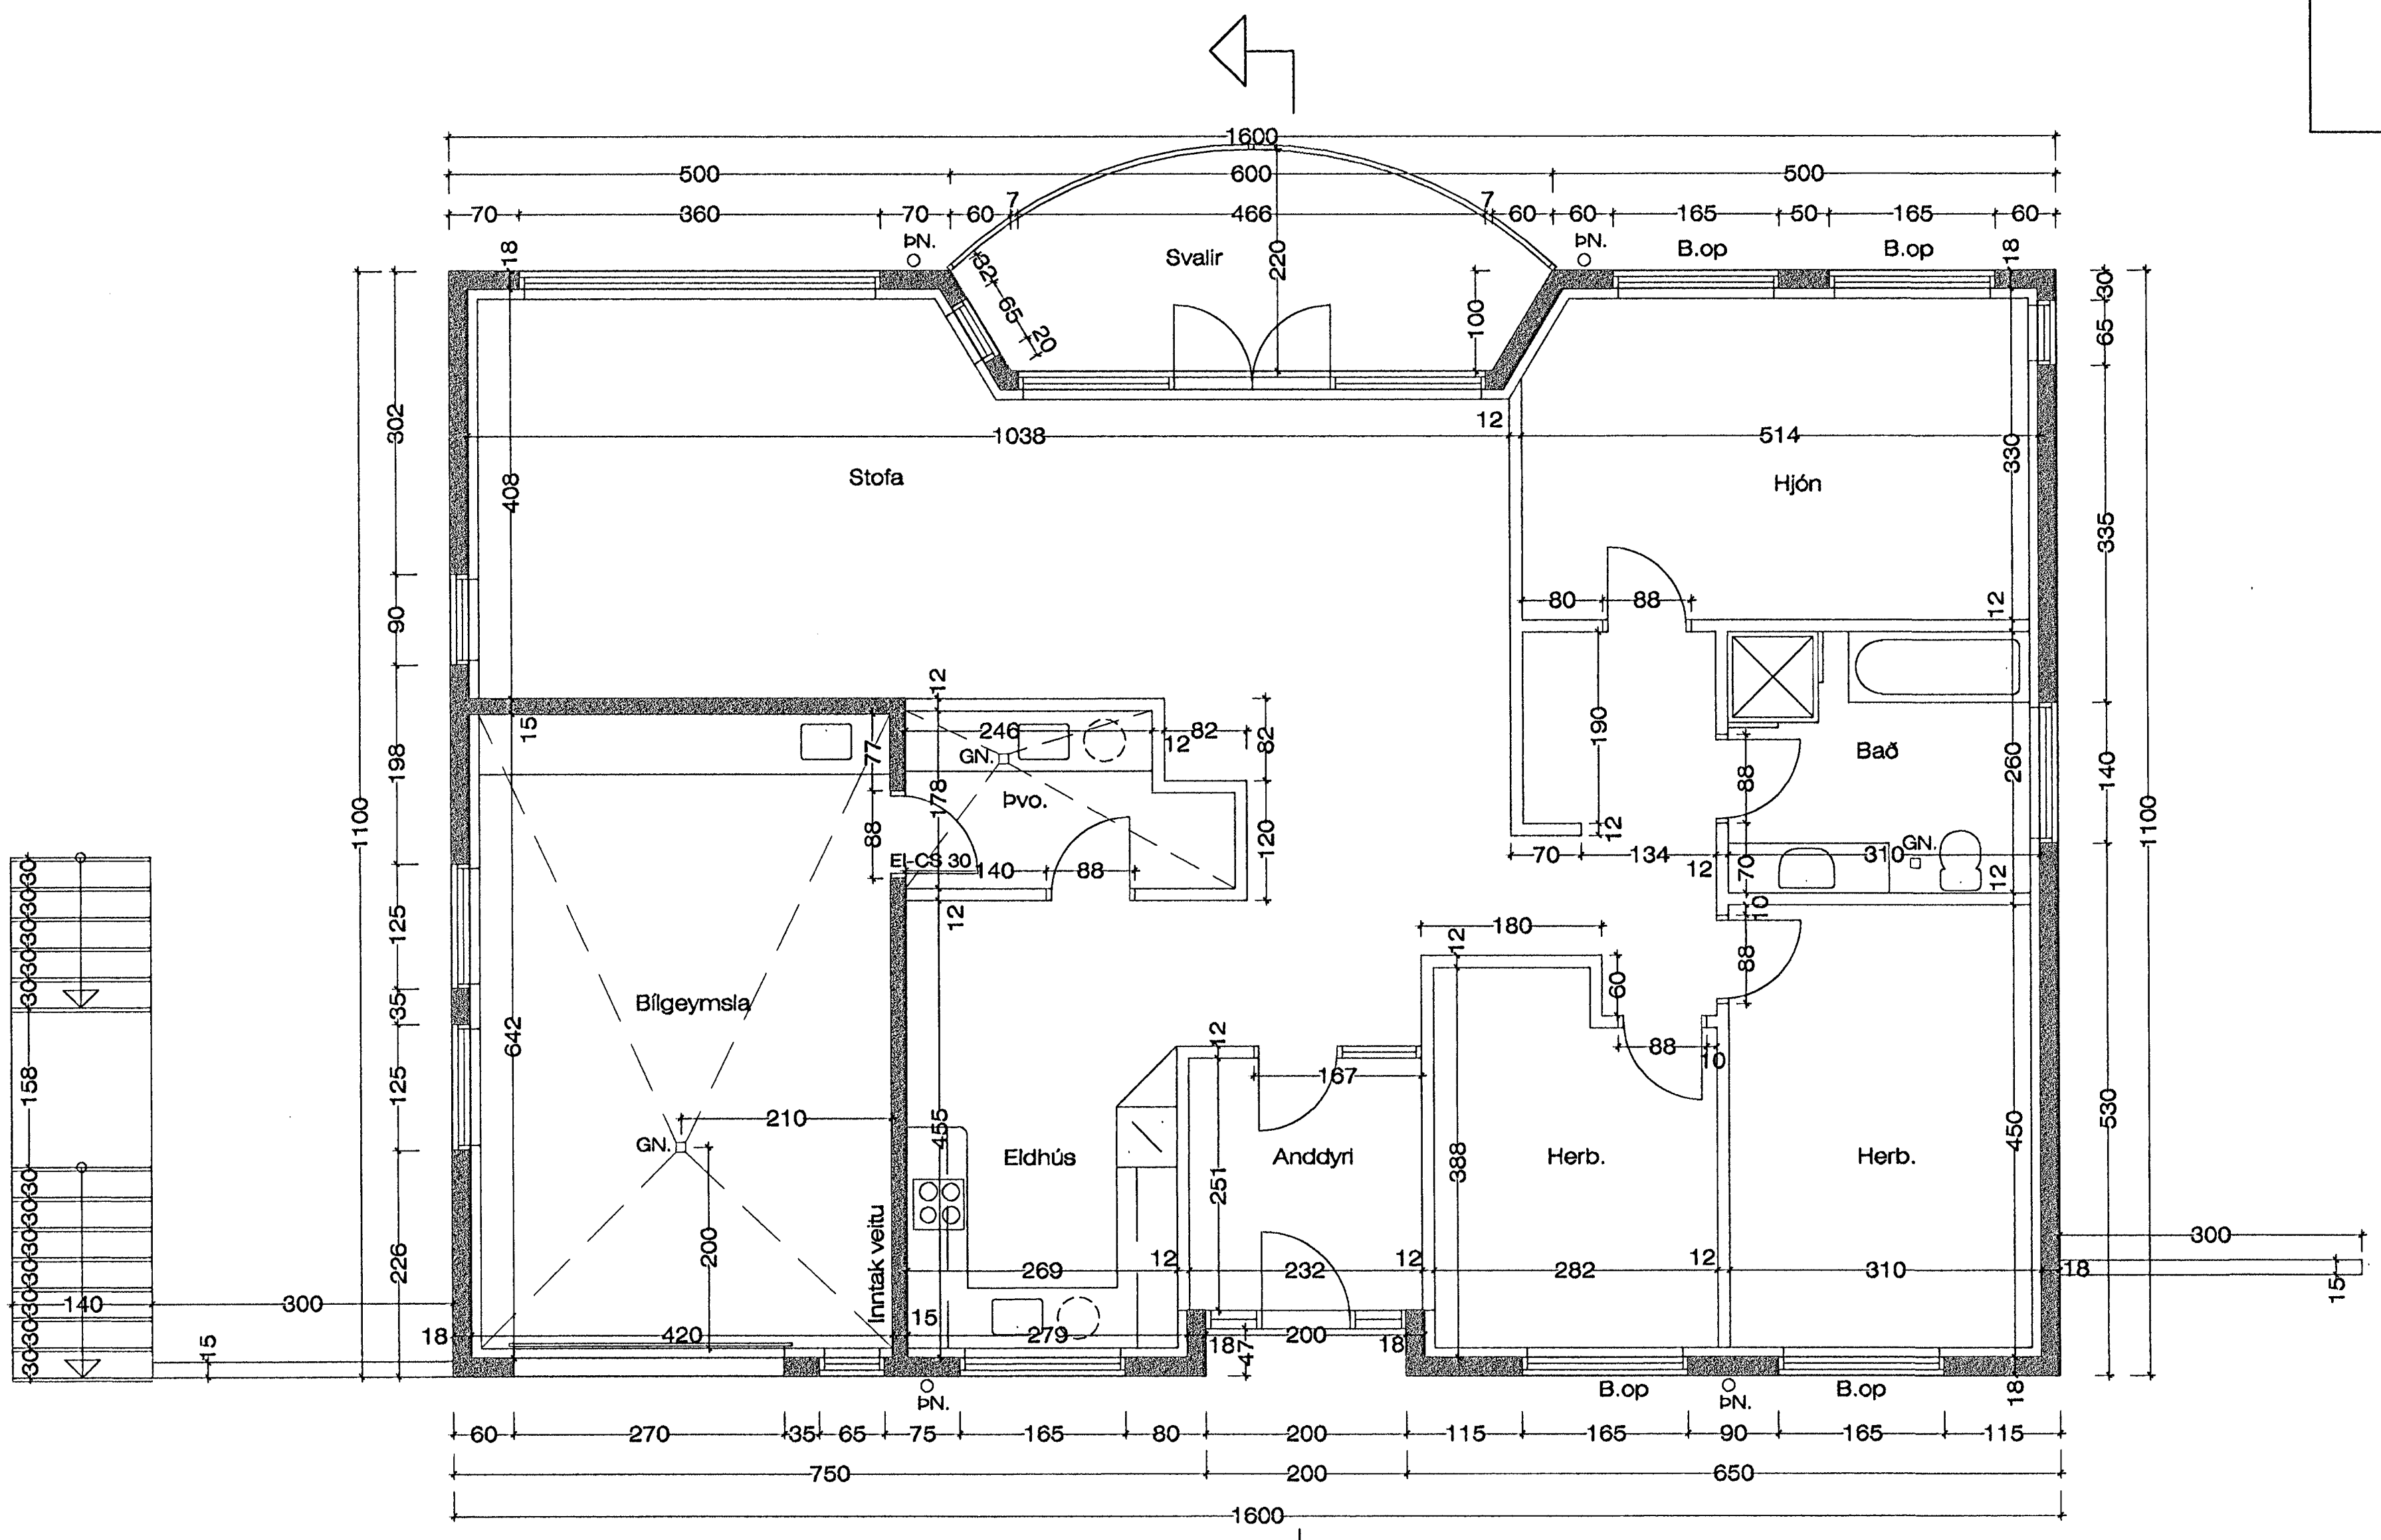

GRUNNMYND 1. HÆÐ M 1:50

Byggingafulltrúi Hafnarfjarðar
 Afgreitt þær
 27. DES. 1999
 Sigurbjartur Halldórsson

SUÐURHOLT 3, HAFNARFIRÐI, GRUNNMYND

VERK. NR. 218 DAGS. 18.10.99 MÁL 1:50
 TEIKN. NR. 202 BREYTT.

JÓN GUÐMUNDSSON ARKITEKT *Jón Guðmundsson* KT. 310581
 VINNUSTOFA, SKÚLAGÖTU 63 REYKJAVÍK. Sími 852 5055